

UPPGIFTER OM GRUNDKARTAN

UTDRAG UR ÖRNSKÖLDSVIKS PRIMÄRKARTAN, KOMPLETTERAD 1990
FASTIGHETSREDOVISNINGEN AKTUELL 1990-05-30
KOORDINATSYSTEM: ÖRNSKÖLDSVIKS LOKALA
HÖJDSYSTEM: ÖRNSKÖLDSVIKS LOKALA
MÄTKLASS: II
BETECKNINGSTANDARD: ÖRNSKÖLDSVIKS KOMMUNS
UPPRÄTTAD 1990-05-30 AV PLAN- OCH BYGGKONTORET

HANDLINGAR

TILL PLANEN HÖR FÖRUTOM DENNA PLANKARTA
MED BESTÄMMELSER
- PLANBESTÄMMELSER
- GENOMFÖRANDEBESKRIVNING

GRUNDKARTANS BETECKNINGAR

1:55	FASTIGHETSGRÄNS
	FASTIGHETSBECKNING
	BYGGNADER TAKENS BEGRÄNSNINGSLINJER REDOVISADE
	HÄCK
	SLÄNT
	VÄG
	TRÄD
	NIVÅKURVOR
0.0	AVVÄGD HÖJD
+	RUTNÄTSPUNKT
o	POLYGONPUNKT
SUND	TRAKTNAMN

PLANBESTÄMMELSER

FÖLJANDE GÄLLER INOM OMRÅDEN MED NEDANSTÅENDE BETECKNINGAR
ENDAST ANGIVEN ANVÄNDNING OCH UTFORMNING ÄR TILLÅTEN

GRÄNSBETECKNINGAR

---	GRÄNS FÖR PLANOMRÅDET (TRE METER UTFÄR)
---	ANVÄNDNINGSGRÄNS
---	EGENSKAPSGRÄNS

ANVÄNDNING AV MARK

ALLMÄNNA PLATSER	
L-GATA	GATA SOM INGÅR I LOKALNÄTET
KVARTERSMARK	
B	BOSTÄDER

BEGRENSNINGAR AV MARKENS BEBYGGELSE

+	MARKEN FÅR INTE BEBYGGAS
+	MARKEN FÅR ENDAST BEBYGGAS MED UTHUS, TRAPPHUS OCH BALKONGER.

MARKENS ANORDNANDE

MARK	
parkerings	PARKERINGSPLATS SKA FINNAS
ej parkering	PARKERINGSPLATS FÅR INTE FINNAS

IN- OCH UTFART

↔	IN OCH UTFART FÅR INTE ANORDNAS. TVÄRSTRECK MED PIL MARKERAR FÖRBUDETS SLUT.
---	---

UTFORMNING

I, II, III	HÖGSTA ANTAL VÅNINGAR
V1	UTÖVER TVÅ VÅNINGAR FÅR SLUTTNINGSVÅNING UTFÖRAS
V2	VIND FÅR INTE INREDAS.

UTFORMNING AV ALLMÄNNA PLATSER

+0.0	GATUHÖJD
------	----------

ADMINISTRATIVA BESTÄMMELSER

GENOMFÖRANDETID	
●	GENOMFÖRANDETIDEN ÄR FEM ÅR FRÅN DET PLANEN VUNNIT LAGA KRAFT

PLANKARTA DETALJPLAN FÖR SUND 1:55 M FL


ÖRNSKÖLDSVIKS KOMMUN
VÄSTERNORRLANDS LÄN

UPPRÄTTAD 1990-11-01
PLAN- OCH BYGGKONTORET, ÖRNSKÖLDSVIK

HÅKAN HELDNER
PLANARKITEKT

BO SALOMONSSON
PLANTEKNIKER

SKALA 1:500
0 10 20 30 40 M

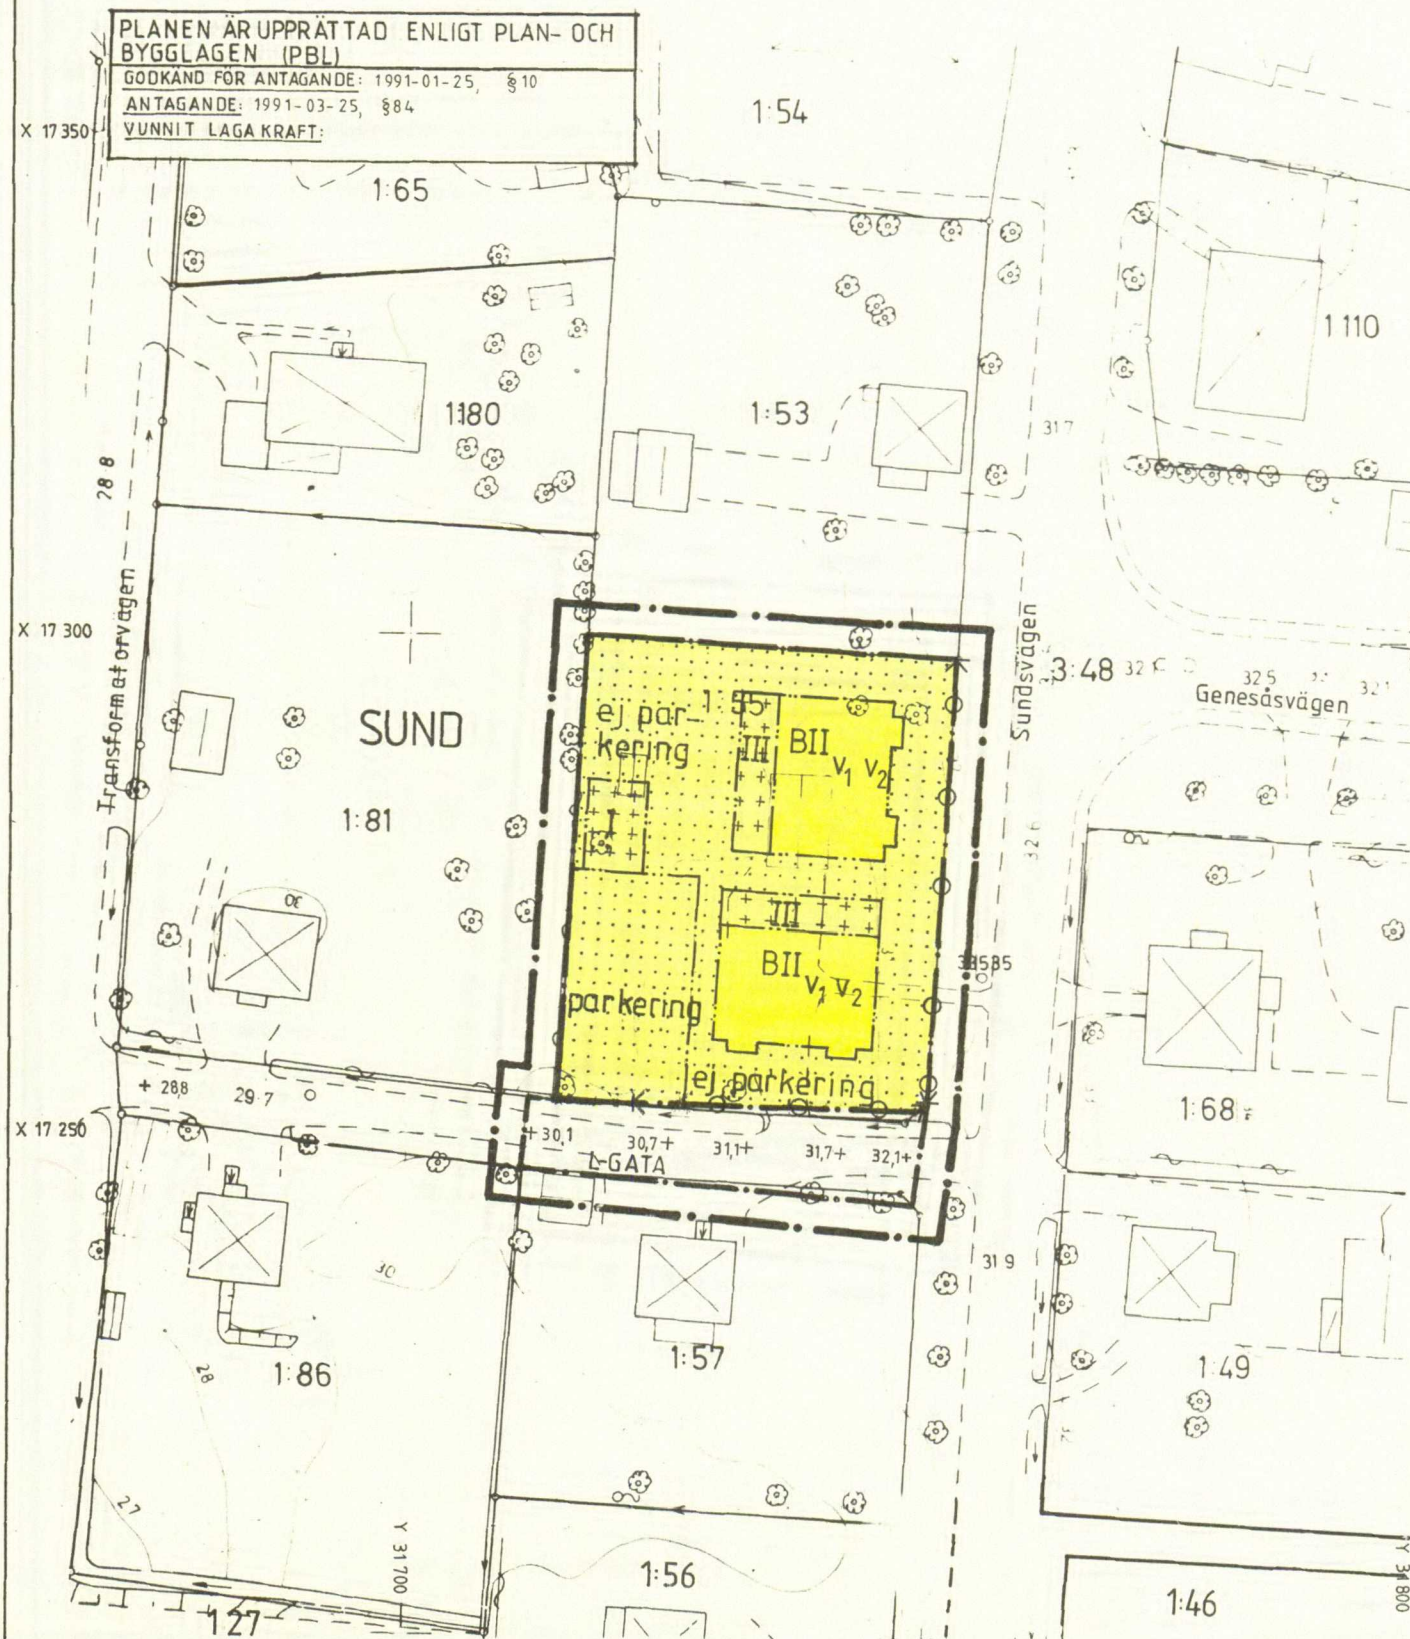

TILLHÖR KOMMUNFULLMÄKTIGE
I ÖRNSKÖLDSVIKS KOMMUN
BESLUT 1991-03-25, §84 BETYGAS
I TJÄNSTEN: *Gnaty Persson*