


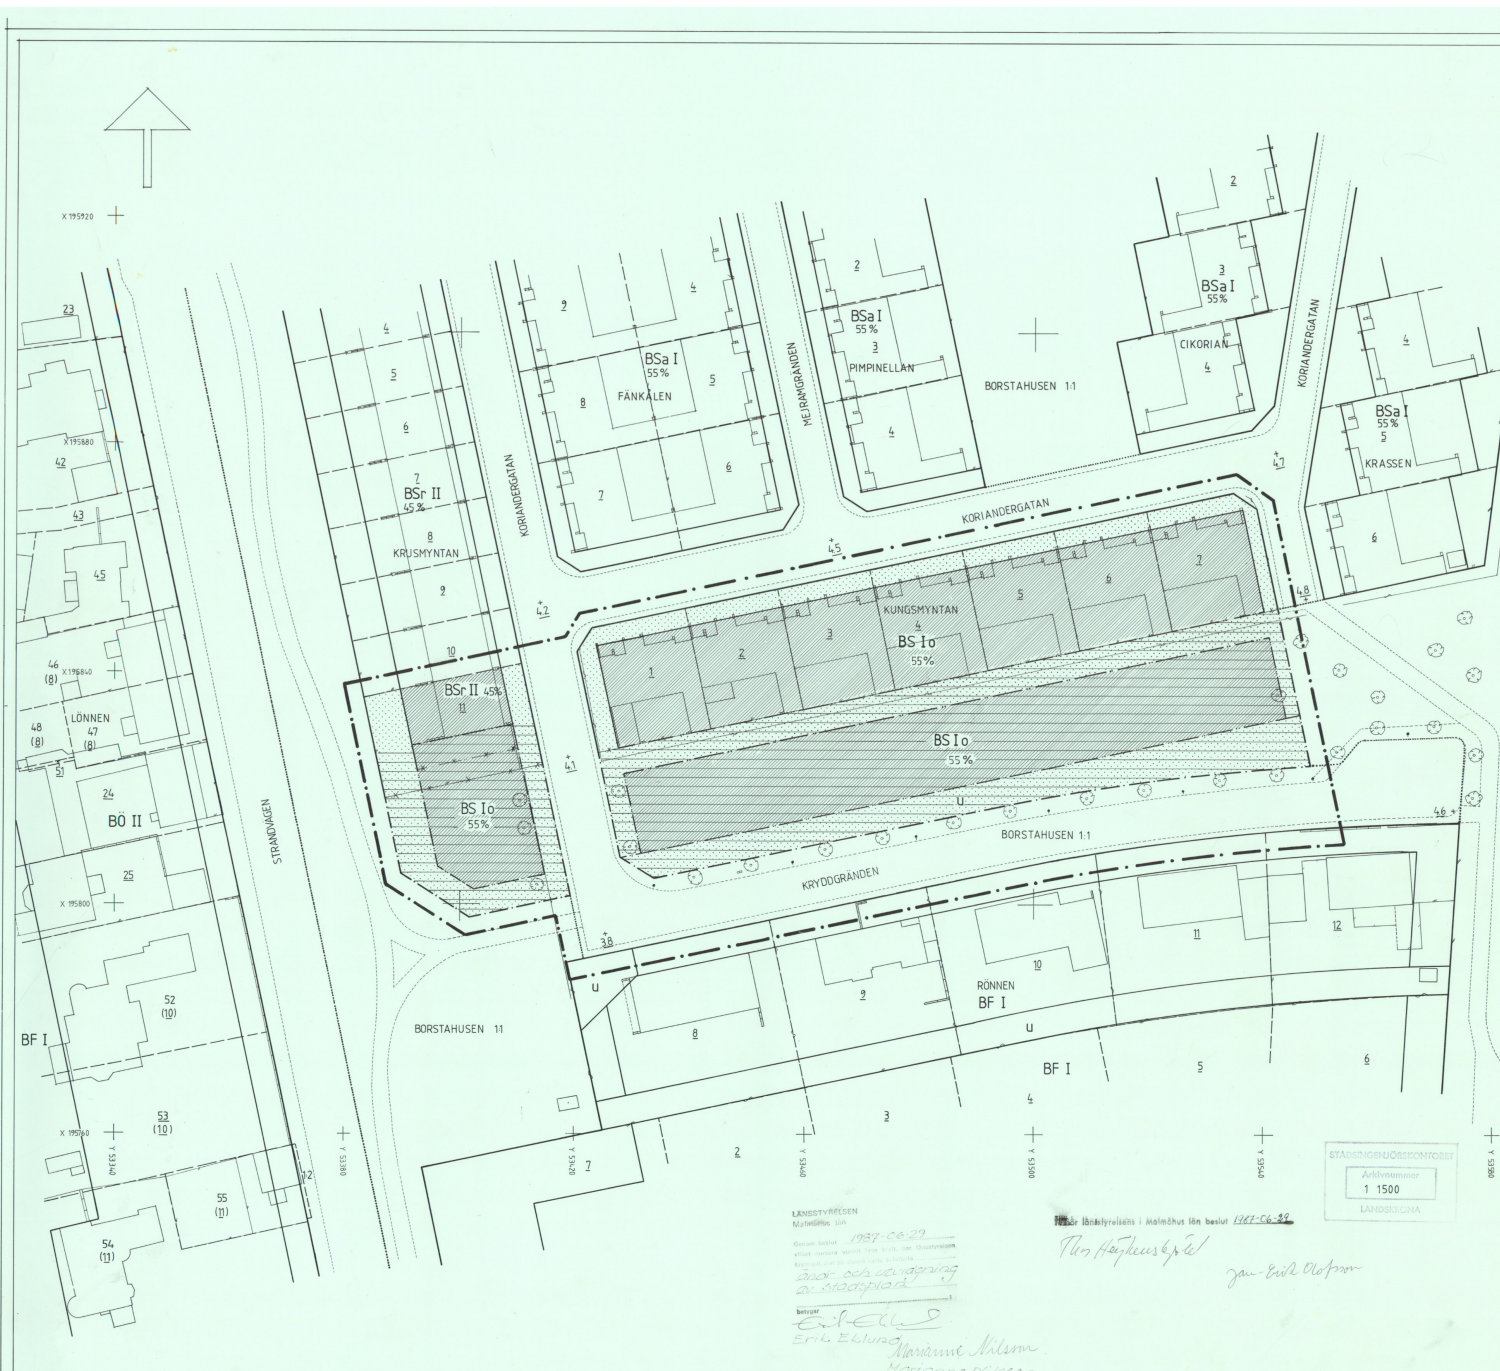

FÖRSLAG TILL ÄNDRING OCH UTVIDGNING AV STADSPLANEN FÖR KVARTERET KUNGSMYNTAN SAMT DEL AV KVARTERET KRUSMYNTAN I LANDSKRONA

UPPRÄTTAT PÅ STADSARKITEKTKONTORET
LANDSKRONA DEN 15 JANUARI 1986

Urban
STADSARKITEKT
STADSPLANEARKITEKT

GRUNDKARTANS RIKTIGHET BESTYRKES

CIVILINGENJÖR

GRUNDKARTAN UPPGJORD VID
FASTIGHETSKONTORET LANDSKRONA


BETECKNINGAR:

- FASTIGHETSGRÄNS
- 1 REGISTERNUMMER FÖR FASTIGHET
- BYGGNAD
- STENMUR
- HÄCK
- STAKET
- TRÄD
- VÄG
- BELYSNINGSSTOLPE
- RUTNÄTSPUNKT
- STADSPLANEGRÄNS. BELÄGEN 3 METER UTANFÖR
FASTSTÄLLESGRÄNS
- GÄLLANDE OMRÅDESGRÄNS
- OMRÅDESGRÄNS
- GÄLLANDE BESTÄMMELSGRÄNS
- BESTÄMMELSGRÄNS
- OMRÅDESGRÄNS FRÅN VILKEN MINDRE AVVIKELSER I
VISSA FALL FÅR GÖRAS
- ALLMÄN PLATS GATA ELLER TORG
- BS OMRÅDE FÖR BOSTÄDER, SAMMANBYGGDA HUS
MARK SOM INTE FÅR BEBYGGAS
- I, II ANTAL VÅNINGAR
- r RADHUS
- o KÄLLARLÖSA HUS
- u LEDNINGSOMRÅDE
- 00% TOMT FÅR BEBYGGAS INTILL 00% AV TOMTENS STORLEK
- +00 GÄLLANDE GATUHÖJD
- OMRÅDE SOM ENLIGT PLANBESKRIVNINGEN FORDRAR
SÄRSKILD UPPMÄRKSAMHET MED HÄNSYN TILL
ARKITEKTONISK ANPASSNING AV NY BEBYGGELSE
TILL BEFINTLIG

STADSGRÄNSKONTORET
Arkivnummer
1 1500
LANDSKRONA

1986-06-23 § 150 BLEV PÅ DENNA KARTA TECKNADE FÖRSLAG TILL ÄNDRING OCH
UTVIDGNING AV STADSPLANEN AV KOMMUNFULLMÄKTIGE I LANDSKRONA ANTAGET
BETYGAR I TÄNSTEN

Signum
KOMMUNFULLMÄKTIGES SEKRETERARE

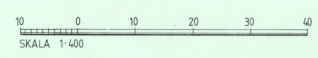

LANDSTYRELSEN
Malmöhus län
1987-06-27
Beslut om ändring
av stadsplan
i stadsplan
Erik Eklund
Marianne Nilsson
Marianne Nilsson

1987-06-27
Beslut om ändring
av stadsplan
i stadsplan
Jan-Erik Olsson