

FÖRSLAG TILL ÄNDRING AV STADSPLANEN FÖR KVARTERET LOTSHOLMEN I TROLLHÄTTANS STAD


UPPGJORT 1 JANUARI 1955 AV

Thorvald Struwe
STADSBYGGNADSTÄK

Tillhör stadsfullmäktiges protokoll
162 av den 19 april 1955 betyggar
Arthur E. Lundqvist
stadsfullmäktiges ordf.

BETECKNINGAR:

- Gränslinje belägen tre (3) meter utanför det område, som beröres av förslaget
- Fastställd gatulinje och kvartersgräns avsedd att bibehållas
- Fastställd gatulinje och kvartersgräns avsedd att utgå
- Förslagens ny gatulinje och kvartersgräns
- Fastställd gräns mellan olika bestämmelseområders avsedd att bibehållas
- Fastställd gräns mellan olika bestämmelseområders avsedd att utgå
- Förslagens ny gräns mellan olika bestämmelseområders
- Befintlig ägogräns
- Nivåkurvor
- Andra illustrationslinjer
- Befintlig byggnad
- Tomtnummer
- Stadsgatornummer
- Antal våningar
- Område för bostadsändamål fristående hus
- Mark som inte får bebyggas
- Park eller plantering
- Fastställd gatuhöjd avsedd att bibehållas

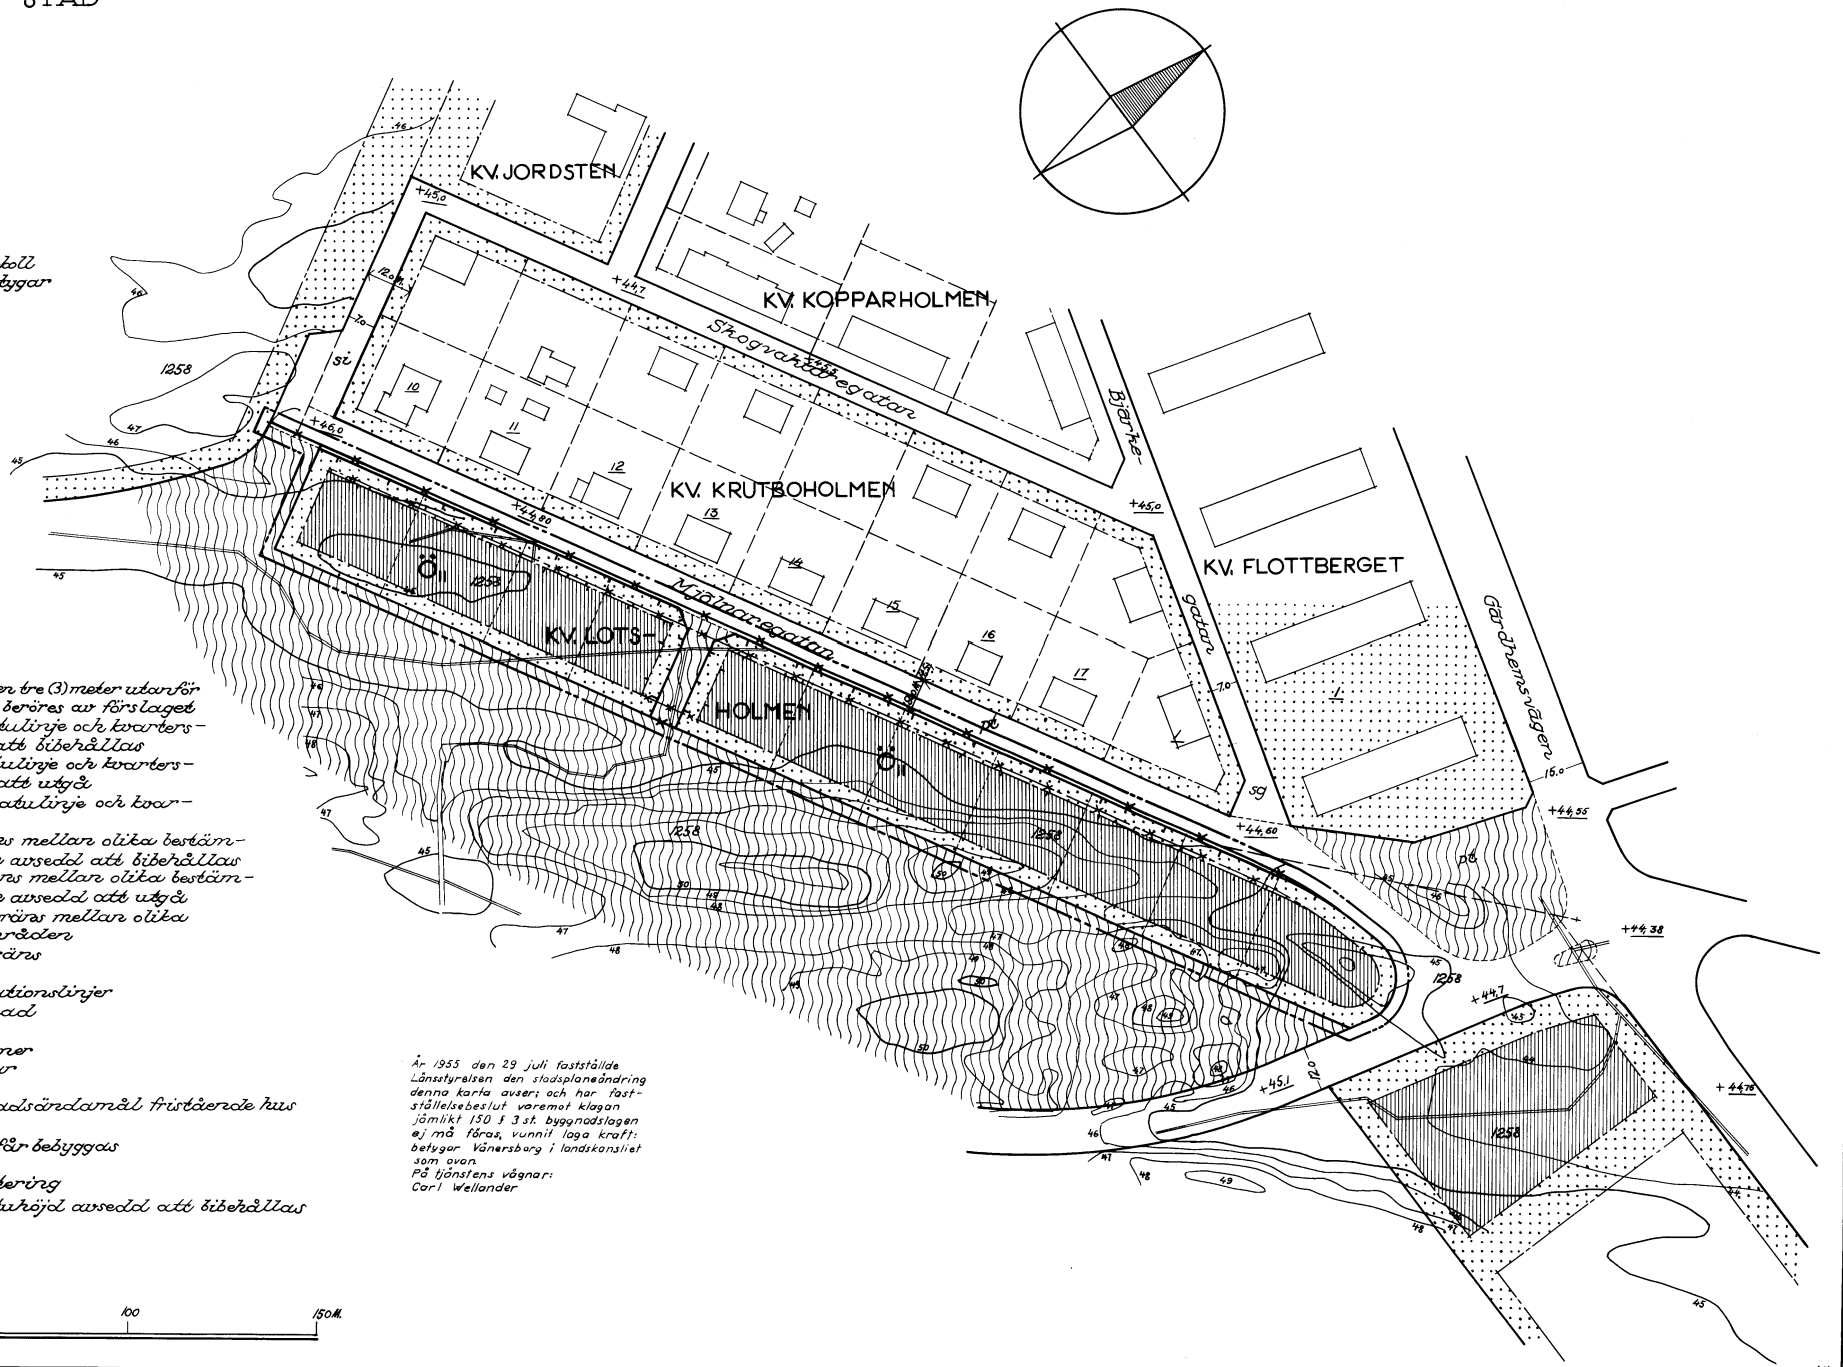

År 1955 den 29 juli fastställde
Länstyrelsen den stadsplaneändring
denna karta avser; och har fast-
ställelsebeslut voremot klagan
jämkikt 150 f 3 st. Byggnadslagen
ej må försas, vunnit laga kraft;
betygar Vänersborg i landskansliet
som ovan
På länslens vägnar:
Carl Wellander