



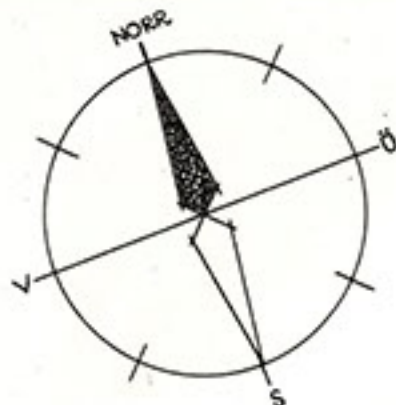

Grundkartan upprättad som utdrag ur
Vänersborgs kommuns primärkartverk.
Vänersborg i maj 1972

Bo Eldahl
Stadsingenjör

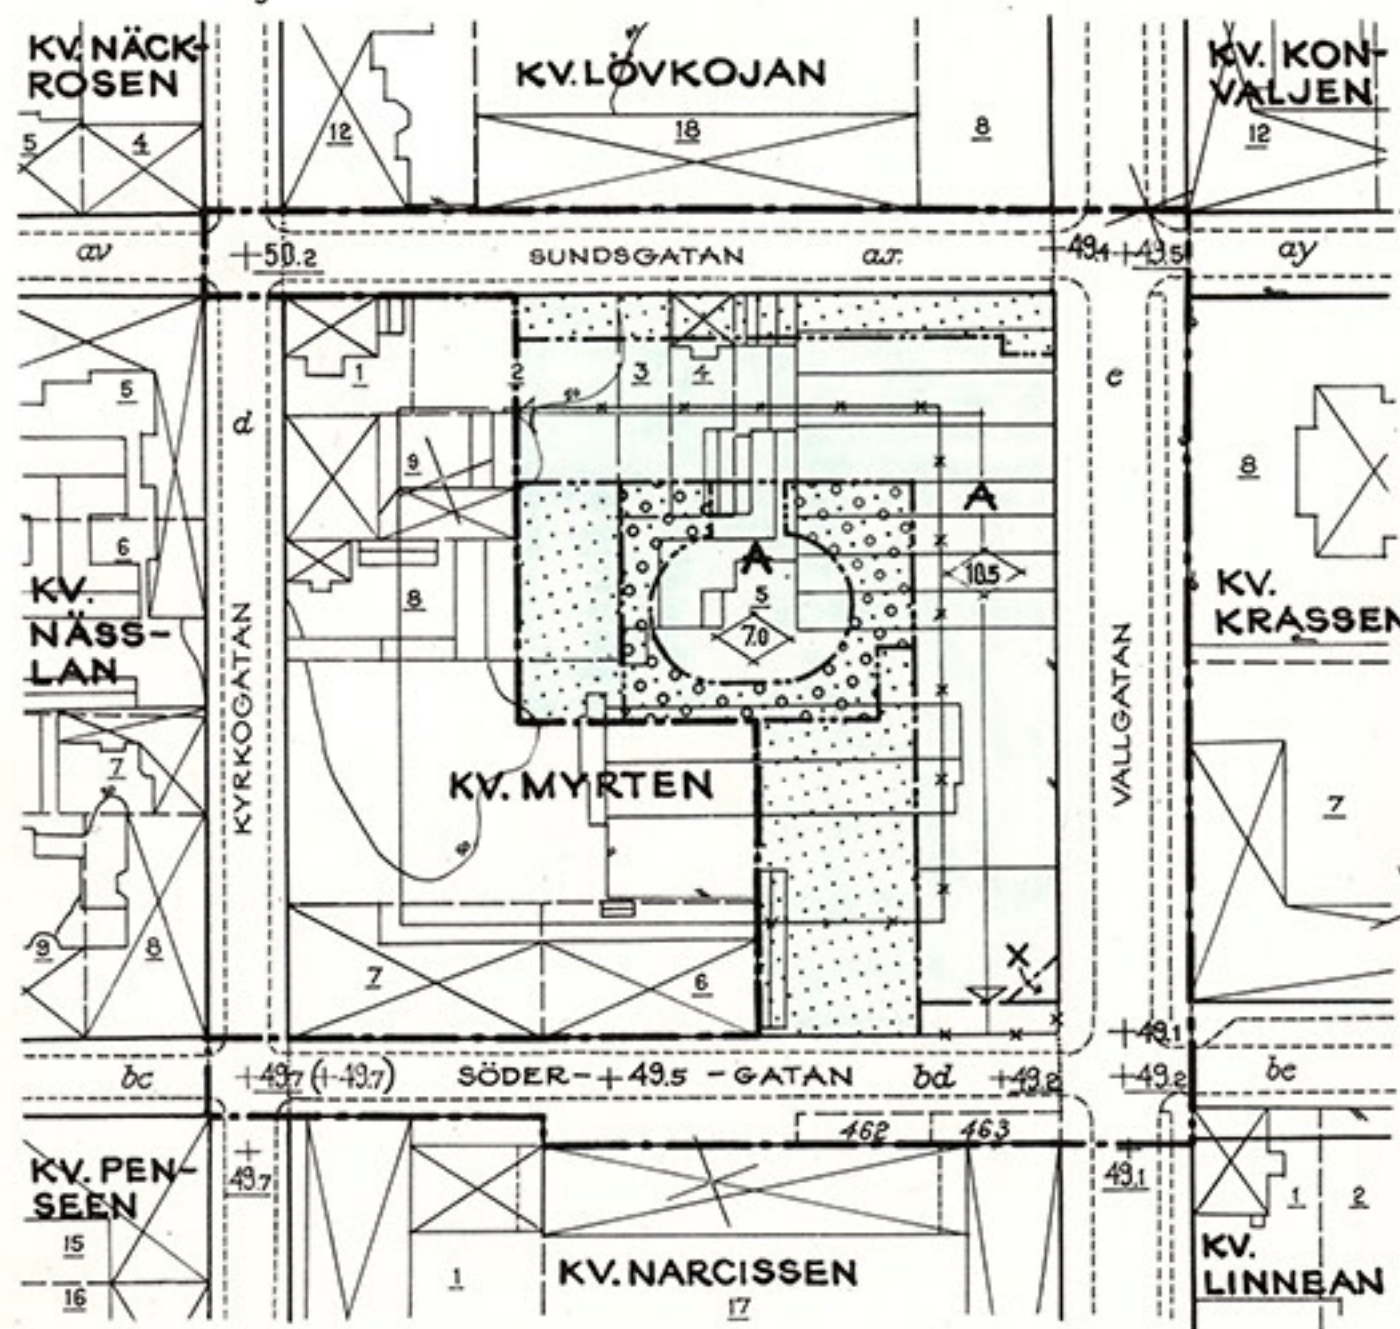

Tillhör byggnadsnämndens beslut
den 21 september 1972 § 229
Betygar i tjänsten:

Bo Eldahl

Tillhör kommunfullmäktiges beslut
den 31 oktober 1972 § 179
Betygar:

Jonas Persson
Sekreterare

ORIGINAL

VÄNERSBORG

FÖRSLAG TILL ÄNDRING AV STADSPLANEN FÖR DEL AV KV. MYRTEN

UPPGJORT I MAJ 1972 AV

Erik Lundin *Pelle Höglund* *Stig Krumborg*

SKALA 1:1000.



BETECKNINGAR:

GRUNDKARTAN:

- GÄLLANDE OMRÅDES- OCH BESTÄMMELSEGRÄNS
- FASTIGHETSGRÄNS
- HUVUDBYGGNAD RESP. UTHUS
- +00.0 GÄLLANDE GATUHÖJD
- NIVÅKURVOR MED EN METERS EKVIDISTANS
- 5 FASTIGHETSBETECKNING
- PUNKT I RUTNÄTET
- GRÄNS FÖR BIHANG C-OMRÅDE

STADSPLANEKARTAN:

GRÄNSBETECKNINGAR:

- STADSPLANEGRÄNS
- GÄLLANDE OMRÅDES- OCH BESTÄMMELSEGRÄNS
- GÄLLANDE OMRÅDES- OCH BESTÄMMELSEGRÄNS AVSEDD ATT UTGÅ
- KVARTERS- ELLER ANNAN OMRÅDESGRÄNS
- BESTÄMMELSEGRÄNS
- ILLUSTRATIONSLINJE

OMRÅDESBETECKNINGAR:

ALLMÄN PLATS:

- GATA

BYGGNADSOMRÅDEN:

- A OMRÅDE FÖR ALLMÄNT ÄNDAMÅL

ÖVRIGA BETECKNINGAR:

- MARK SOM ICKE FÅR BEBYGGAS
- MARK FÖR BYGGNAD UNDER MARKPLANET
- X KVARTERSMARK TILLGÄNGLIG FÖR ALLMÄN GÅNGTRAFIK
- +00.0 GÄLLANDE GATUHÖJD
- (+00.0) GÄLLANDE GATUHÖJD AVSEDD ATT UTGÅ
- +00.0 GATUHÖJD
- 0.0 BYGGNADSHÖJD

Genom lagakraftvunnet beslut den 15 december 1972 har länsstyrelsen fastställt detta förslag.

Börje Stigler
Börje Stigler