


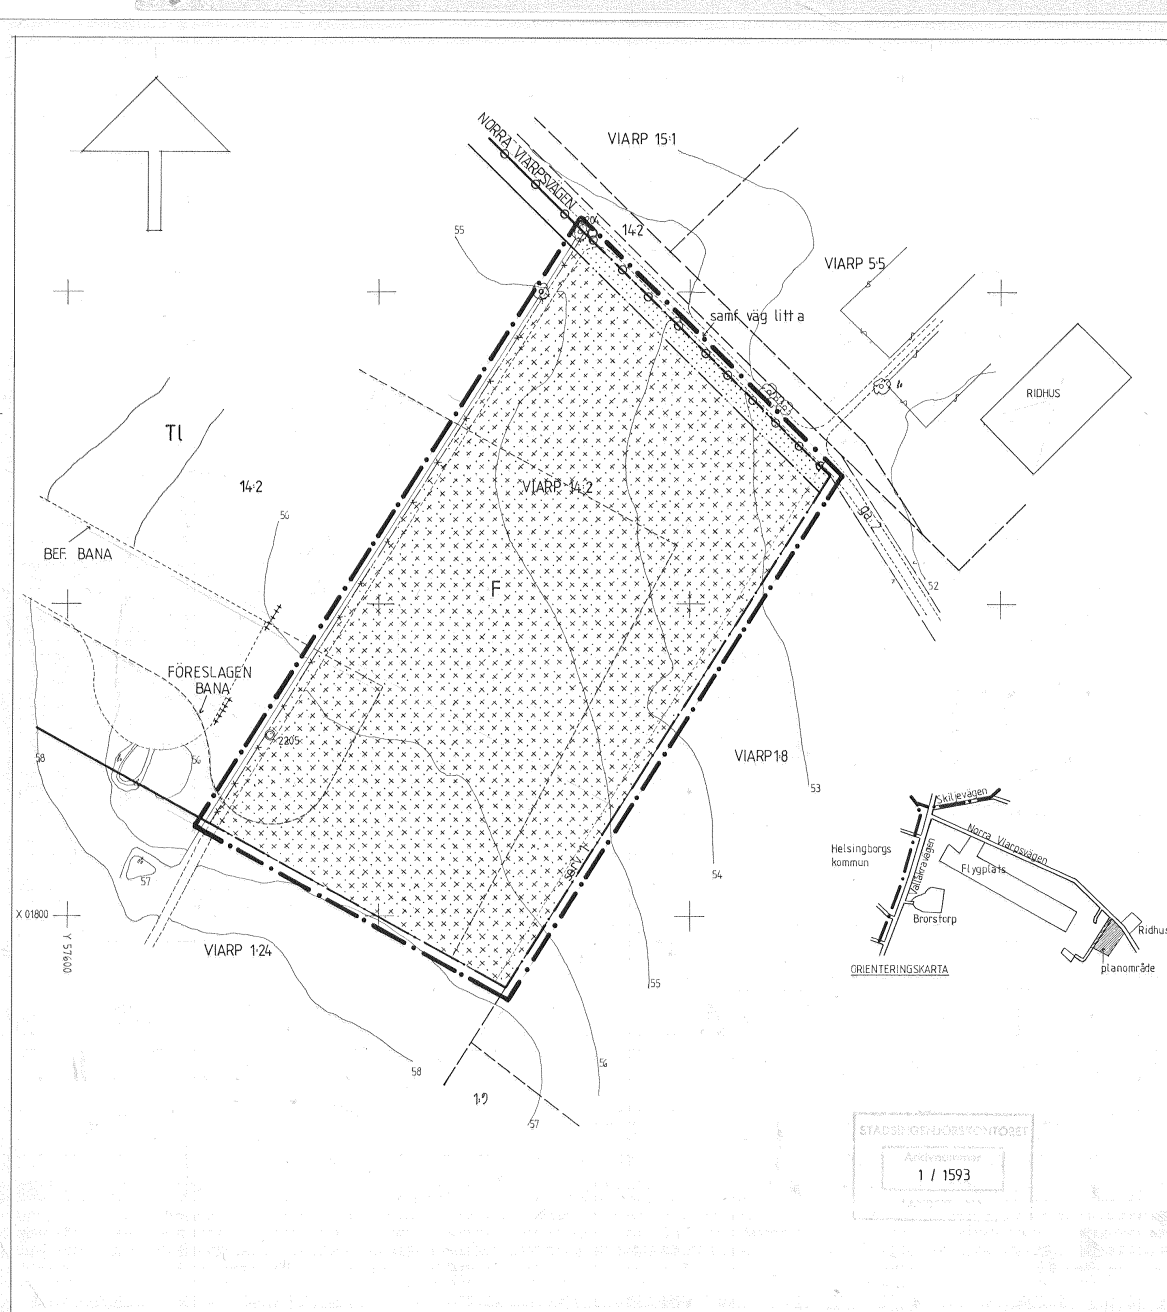

BETECKNINGAR

- ~ NIVÅKURVA
- FASTIGHETSGRÄNS
- 14-2 REGISTERBETECKNING FÖR FASTIGHET
- VÄG
- TRÄD
- POLYGONPUNKT
- + RUTNÄTSPUNKT

- DETALJPLANEGRÄNS BELÄGEN 3 METER UTANFÖR PLANOMRÅDET
- ANVÄNDNINGSGRÄNS
- " AVSEDD ATT UTGÅ
- FÖRESLAGEN ANVÄNDNINGSGRÄNS
- " EGENSKAPSGRÄNS
- 4 UTFARTSFÖRBUD
- ILLUSTRATIONSLINJE

- [F] FLYGTRAFIK
- [X] MARK SOM ENDAST UNDANTAGSVIS FÅR BEBYGGAS
- [] " " INTE FÅR BEBYGGAS

DETALJPLAN FÖR DEL AV ENOCH THULINS FLYGPLATS I LANDSKRONA

UPPRÄTTAD PÅ STADSBYGGNADSKONTORET
LANDSKRONA DEN 16 AUGUSTI 1974

LARS KVIST
PLANCHEF

Doris Eriksson
DORIS ERIKSSON
KARTINGENJÖR

GRUNDKARTANS RIKTIGHET BESTYRKES

EVA ÅKESSON
LANTMÄTARE

GRUNDKARTAN UPPGJORD VID
STADSBYGGNADSKONTORET LANDSKRONA

STADSBYGGNADSKONTORET
Landskrona
1 / 1593

ANTAGEN AV BYGGNADSNÄMNDEN 13 DECEMBER 1974
GENOMFÖRANDETID SLUTAR 31 DECEMBER 2000
LAGA KRAFT 10 JANUARI 1975

[] SAMRÅDSHANDLING
[] ANTAGANDEHANDLING

10 0 50 100 METER
SKALA 1:1000