


# Förslag till ändring av stadsplanen för Kv. Blåsippan, Blålockan, Aklejan och Adonisen i Nybro stad.

Nybro i augusti 1951

Nils E. Larsson

Stadsarkitekt.

Kopians likhet med originalet betygas.  
Stockholm den 28 mars 1952  
STATENS REPRODUKTIONSANSTALT  
G. Lundberg

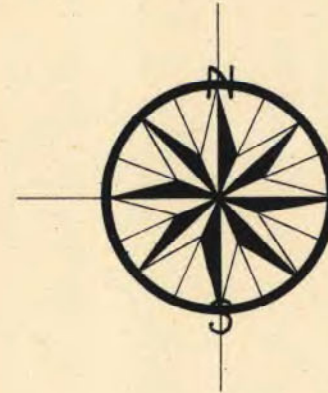

- Beteckningar:**
- gällande områdes- och bestämmelsegränser
  - stadsplanegränser
  - gatu- eller kvartersgränser
  - bestämmelsegränser
  - gällande bestämmelsegränser, avsedd att utgå
  - gällande gatu- och kvartersgränser, avsedd att utgå
  - fastighetsgränser, staket
  - allmän plats, plantering
  - mark som ej får bebyggas
  - mark för mindre gårdsbyggnader
  - mark för bostadsändamål, gruppvis bebyggelse
  - öppet eller kopplat
  - byggnadssätt, antal våningar
  - högsta byggnadshöjd
  - befintlig byggnad
  - nivåkurvor i meter över stadens nollplan
  - fixpunkt
  - koordinatpunkt
  - +0.00 gatuhöjd

Tillhör Nybro stads byggnadsnämnds beslut den 5 oktober 1951 under § 4 betygar

Nils E. Larsson  
Byggnadsnämndens sekreterare.



Vägförvaltningen har intet att erinra mot föreslagna ändring. Vägförvaltningen i Kalmar län Kalmar 22.12.51

Karl E. Bergquist  
t. f. vägdir.

År 1952 den 8 januari blev det å denna karta återgivna förslag till stadsplaneändring fastställt på sätt länsstyrelsens beslut samma dag närmare utvisar. Klagan över beslutet må ej föras, i följd varav detsamma vunnit laga kraft, betygar Kalmar i landskansliet som ovan.

På tjänstens vägnar:  
A. L. Bäckström

Skala 1:2000

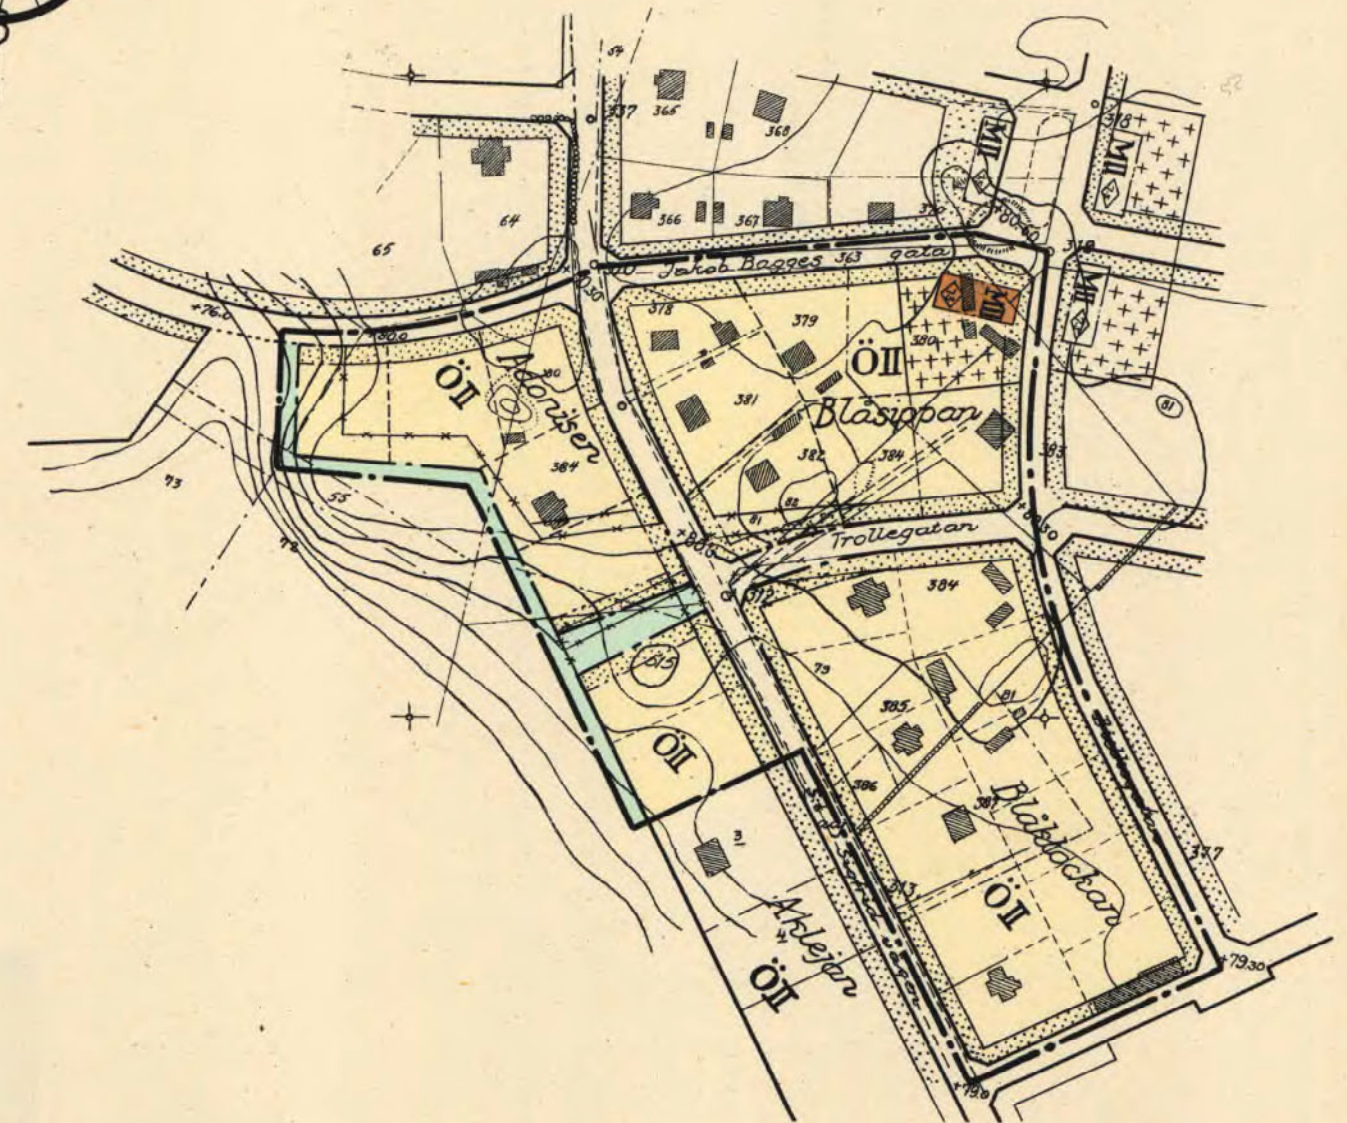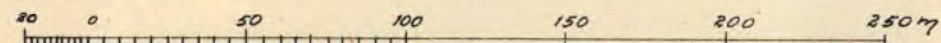

Komp. 3.61  
Kall. 22.

08-NYO-397

Statens Reproduktionsanstalt 1951