

St. 219 1683k
L 24 fFörslag till ändring av stadsplanen för
del av kv. LILJEKONVALJEN i SKÖVDE
Upprättat den 11 januari 1971Rikard Hagerborg
PlanarkitektTillhör byggnadsnämndens i Skövde
beslut den ..15.4.19.71.. §.15.1;

betygar


På tjänstens vägnar:

Gösta Wamberg
Byggnadsnämndens sekreterareTillhör kommunfullmäktiges i Skövde be-
slut den ..26.4.....19.71..... §.91....;

betygar

På tjänstens vägnar:

Kommunfullmäktiges sekreterare

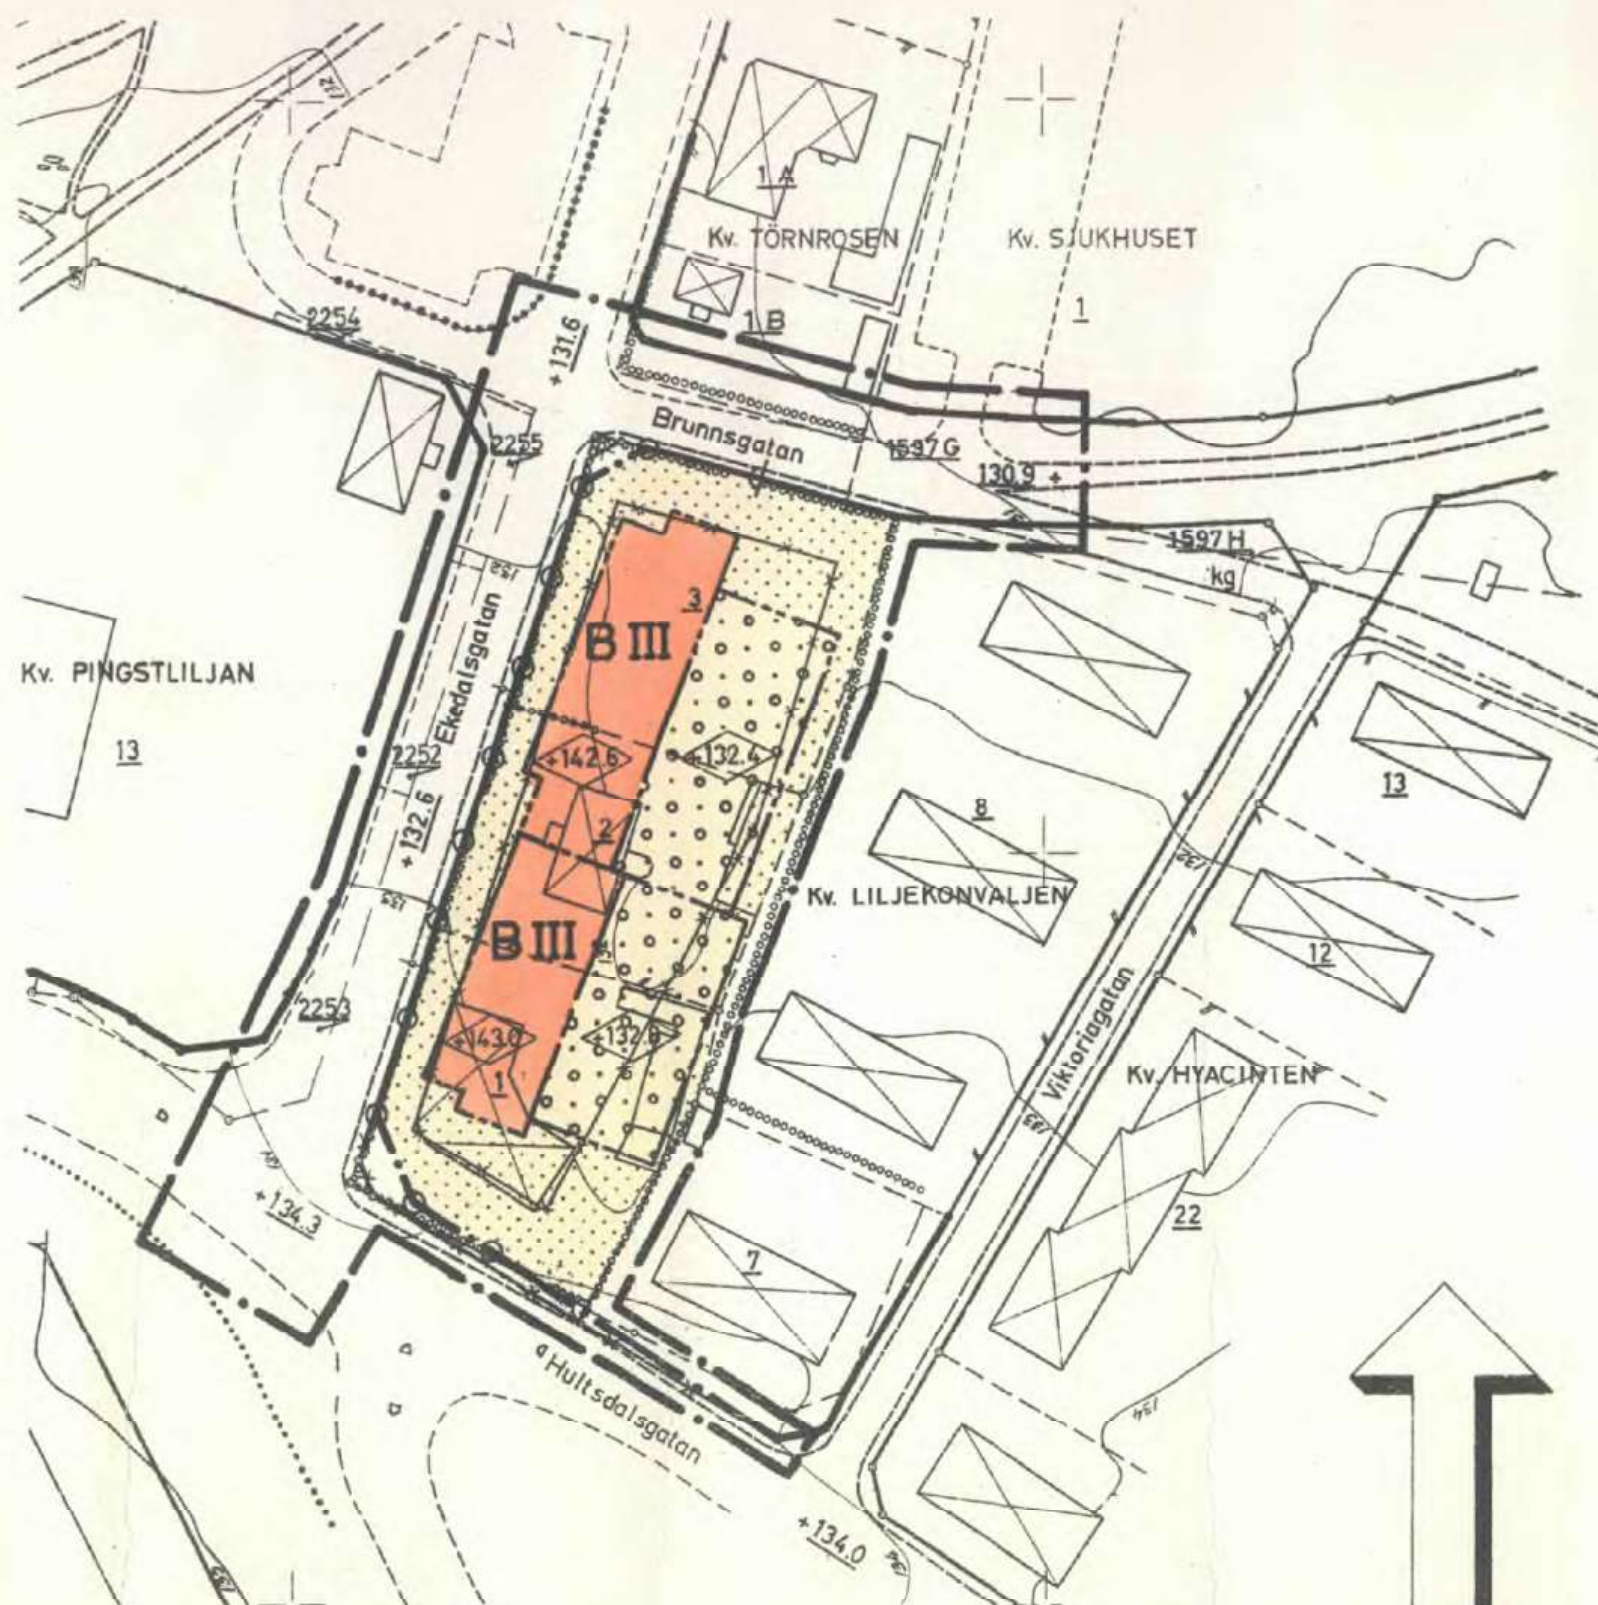

10 0 10 20 30 40 50 100m.
Skala 1:1000

GRUNDKARTA

- gällande kvarters- eller annan områdesgräns
- - - fastighetsgräns
- ⊗ bostadshus resp. annan byggnad
- väg
- ⋯ häck
- staket
- höjdkurvor
- + rutnätspunkt
- 1. 1597 H fastighetsbeteckningar

STADSPLANEKARTA

A. GRÄNSBETECKNINGAR

- linje belägen tre meter utanför det område som förslaget avser
- gällande områdesgräns avsedd att bibehållas
- x - x - gällande områdes- och bestämmelsegräns avsedd att utgå
- • — föreslagen gräns för ändamålsområde
- • — förbud mot in- och utfart
- • — föreslagen gräns för bestämelseområde
- gränslinje ej avsedd att fastställas

B. OMRÅDESBETECKNINGAR

Allmän plats

- gata eller väg

Byggnadskvarter

- B område för bostadsändamål

C. ÖVRIGA BETECKNINGAR

- mark som icke får bebyggas
- mark för byggnad under markplanet
- +000.0 gällande gatuhöjd avsedd att bibehållas
- III antal våningar
- +000.0 byggnadshöjd över kommunens nollplan

Genom laga kraftväpnat beslut den ..5.7..19.71..

ställdes länsstyrelsen i Skövde län
i denna karta förslagsgräns

ändring av stadsplan; betyg

På tjänstens vägnar:

Bengt de Flon

Grundkartan upprättad av

Arne Gunnefur
Stadsingenjör

11-11-280-11 11-082-41-71