


Uppgifter om grundkartan
Utdrag ur Örnsköldsviks kommuns primärkarta, kompletterad 2012
Fastighetsredovisningen aktuell 9 januari 2013
Koordinatsystem: SWEREF 99 18 45
Höjdsystem: Ö-viks lokala
Måtklass: II
Upprättad 9 januari 2013

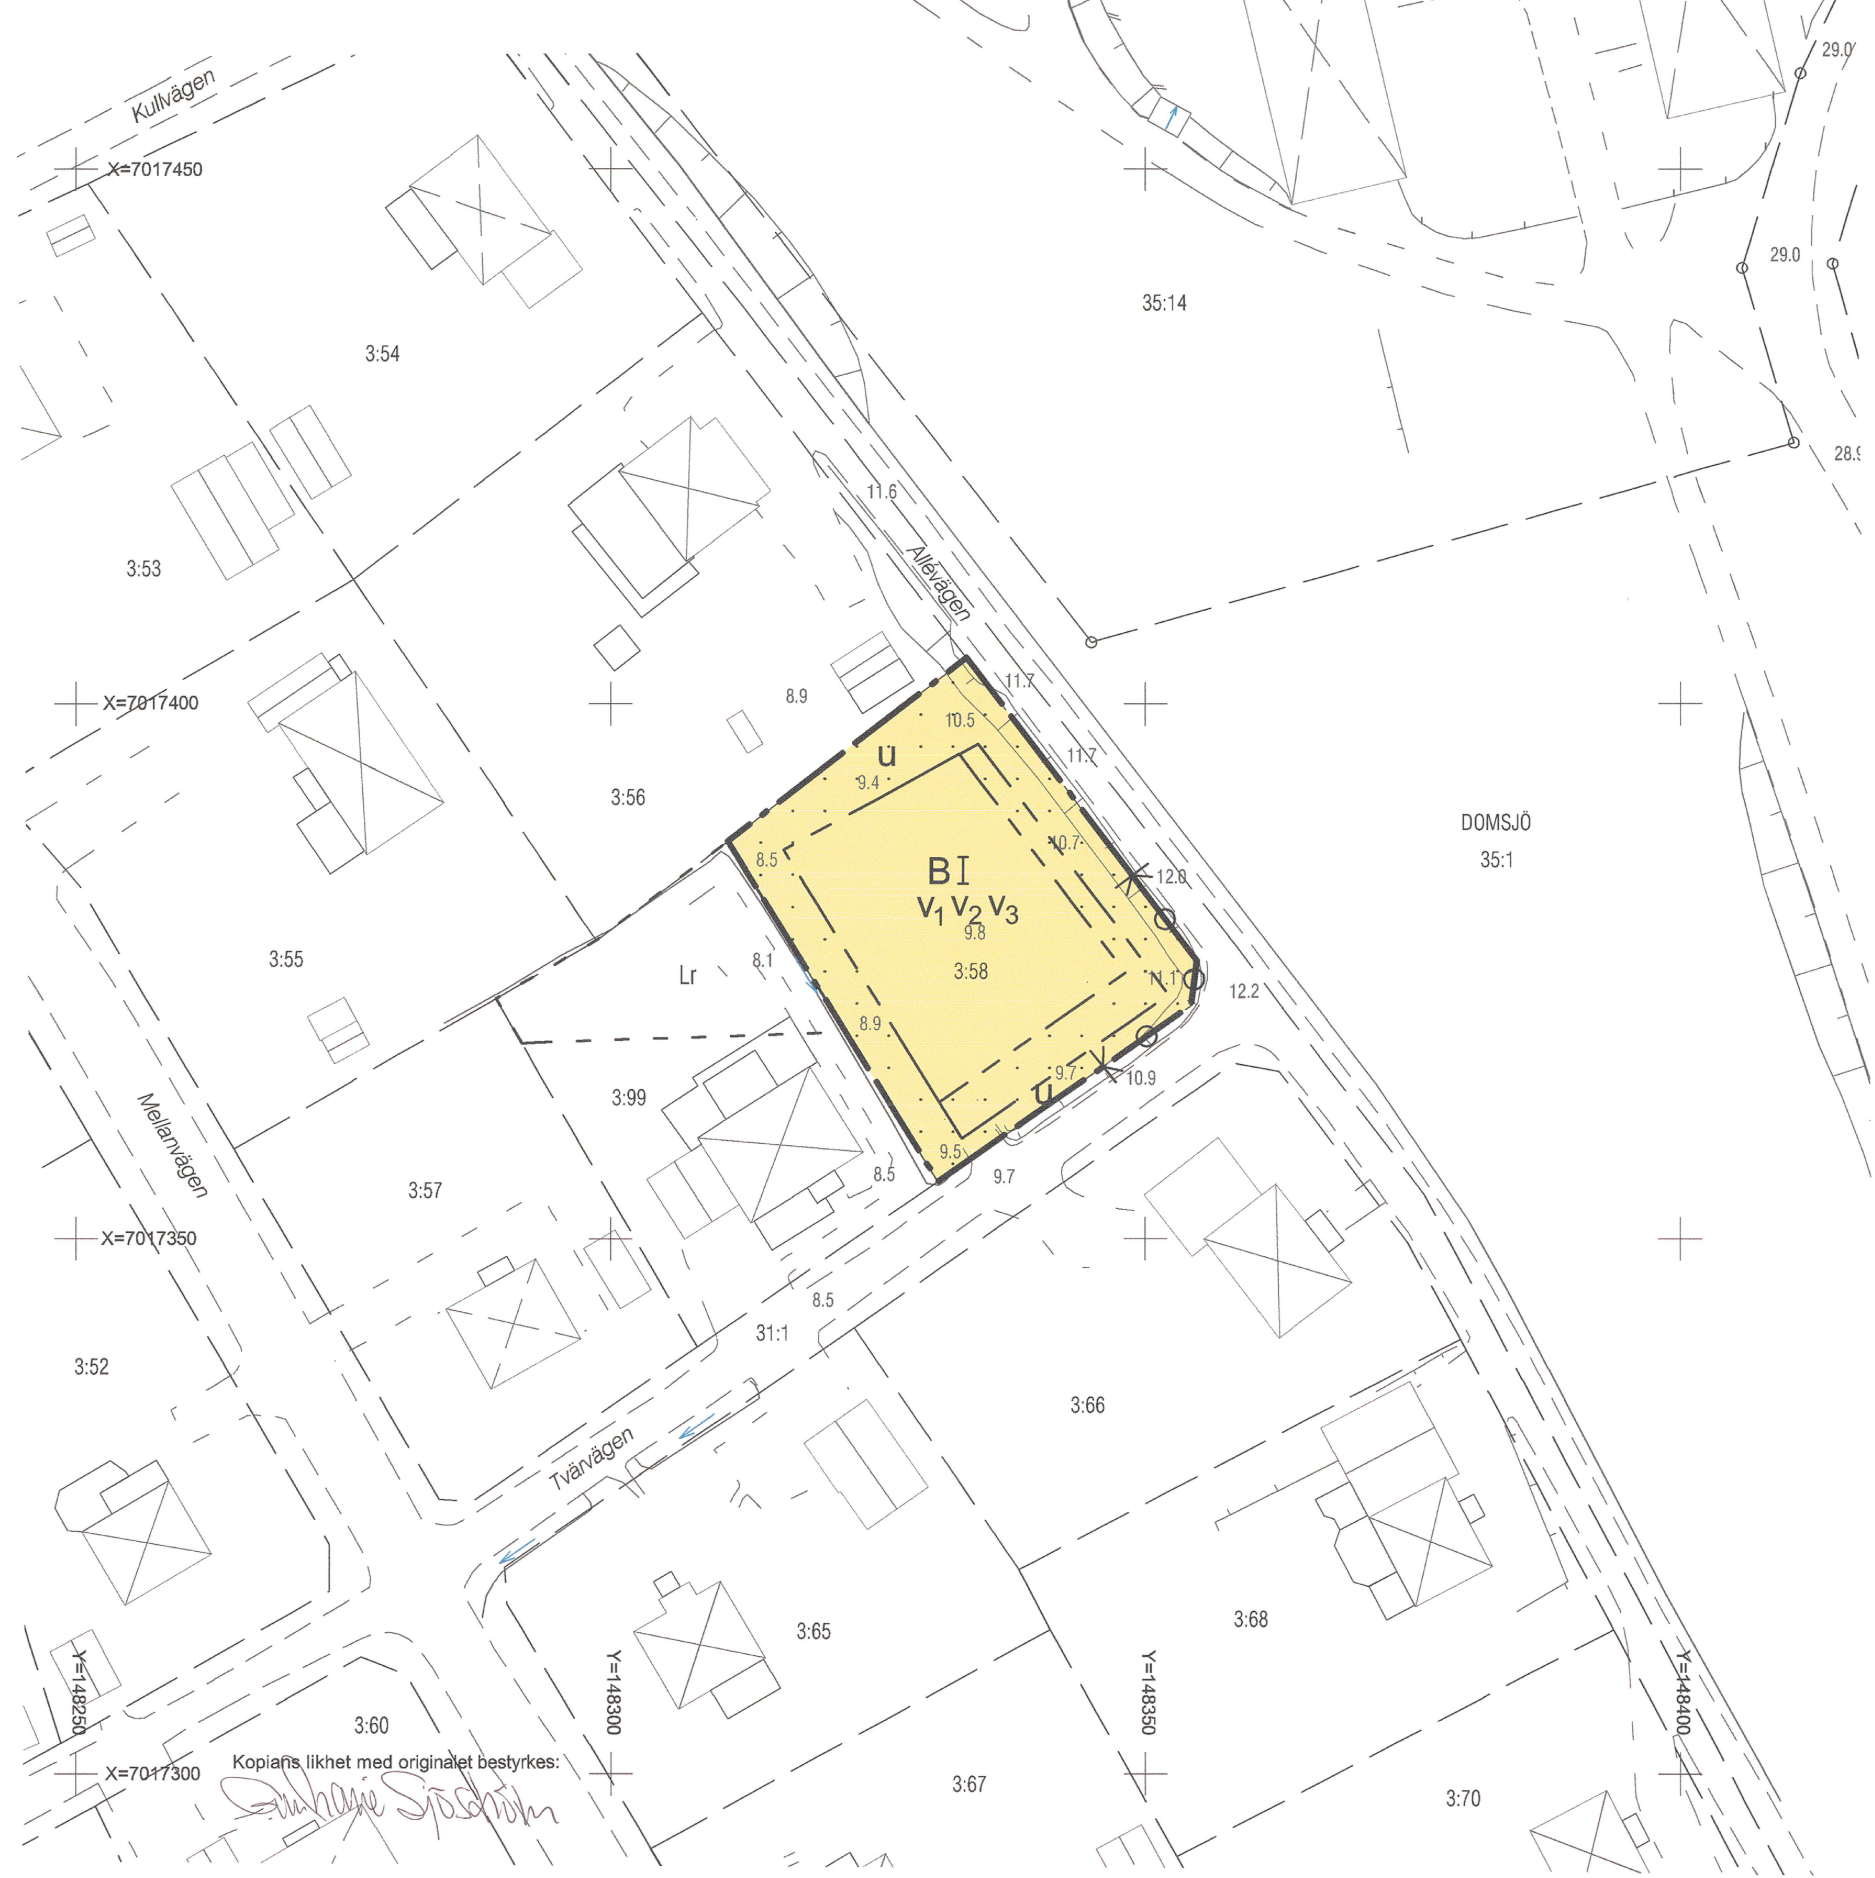

Grundkartans beteckningar

DOMSJÖ	Fastighetsgräns
6:1	Traktnamn
	Fastighetsbeteckning
	Byggnader, fasadlinjer redovisade
	Byggnader, takens begränsningslinjer redovisade
	Staket
	Mur
	Slänt
	Väg
0.0	Avvägd höjd
+	Rutnätspunkt

Planbestämmelser

Följande gäller inom områden med nedanstående beteckningar. Endast angiven användning och utformning är tillåten. Bestämmelser utan beteckning gäller inom hela området.

Gränser

	Detailplanegräns
	Egenskapsgräns

Användning av mark och vatten

Kvartersmark

B	Bostäder
---	----------

Begränsningar av markens bebyggande

	Byggnad får inte uppföras
u	Marken ska vara tillgänglig för allmännyttiga underjordiska ledningar

Markens anordnande

	Utfart och stängsel
	Körbar förbindelse får inte anordnas

Placering, Utformning, Utförande

Utformning och omfattning

I	Högsta antal våningar
v1	Uteplats ska anordnas mot tyst sida, se planbeskrivning
v2	Suterrängvåning får anordnas utöver angivet högsta antal våningar
v3	Minst hälften av alla bostadsrum, ej kök, ska placeras mot tyst sida

Administrativa bestämmelser

Genomförandetid
Genomförandetiden är fem år från den dag planen vinner laga kraft

Antagen: Lisa Johansson, 10 mars 2014,
del nr 146
Laga kraft: 31 mars 2014

PLANKARTA
DETALJPLAN FÖR
DOMSJÖ 3:58

ÖRNSKÖLDSEVIKS KOMMUN
VÄSTERNORRLANDS LÄN

UPPRÄTTAD FEBRUARI 2014
SAMHÄLLSBYGGNADSFÖRVALTNINGEN, ÖRNSKÖLDSEVIK

PATRIK JANSSON
STADSARKITEKT

LISA JOHANSSON
PLANERARE

SP14/0310/1

