

FÖRSLAG TILL ÄNDRING AV STADSPLANEN FÖR DEL AV KV TALGOXEN I GISLAVEDS KÖPING JÖNKÖPINGS LÄN


UPPRÄTTAT I JUNI 1970 AV

Per Rudenstam

PER RUDENSTAM
ARK. SAR

BETECKNINGAR:

- fastighetsgräns
- - - - - gällande kvartersgräns
- · - · - gällande bestämmelsegräns
- " — staket
- ~ ~ ~ nivåkurvor
- ☒ befintliga byggnader
- + rutnätspunkt
- 5⁶⁵ jordregisternummer å fastighet
- 1 nummer å rättsligen bestående tomt
- (8) nummer å administrativt bildad tomt
- - - - - plangräns
- x - x - gällande kvartersgräns avsedd att utgå
- ☐ allmän plats: gata
- +0.00 gällande gatuhöjd
- +0.00 föreslagen gatuhöjd

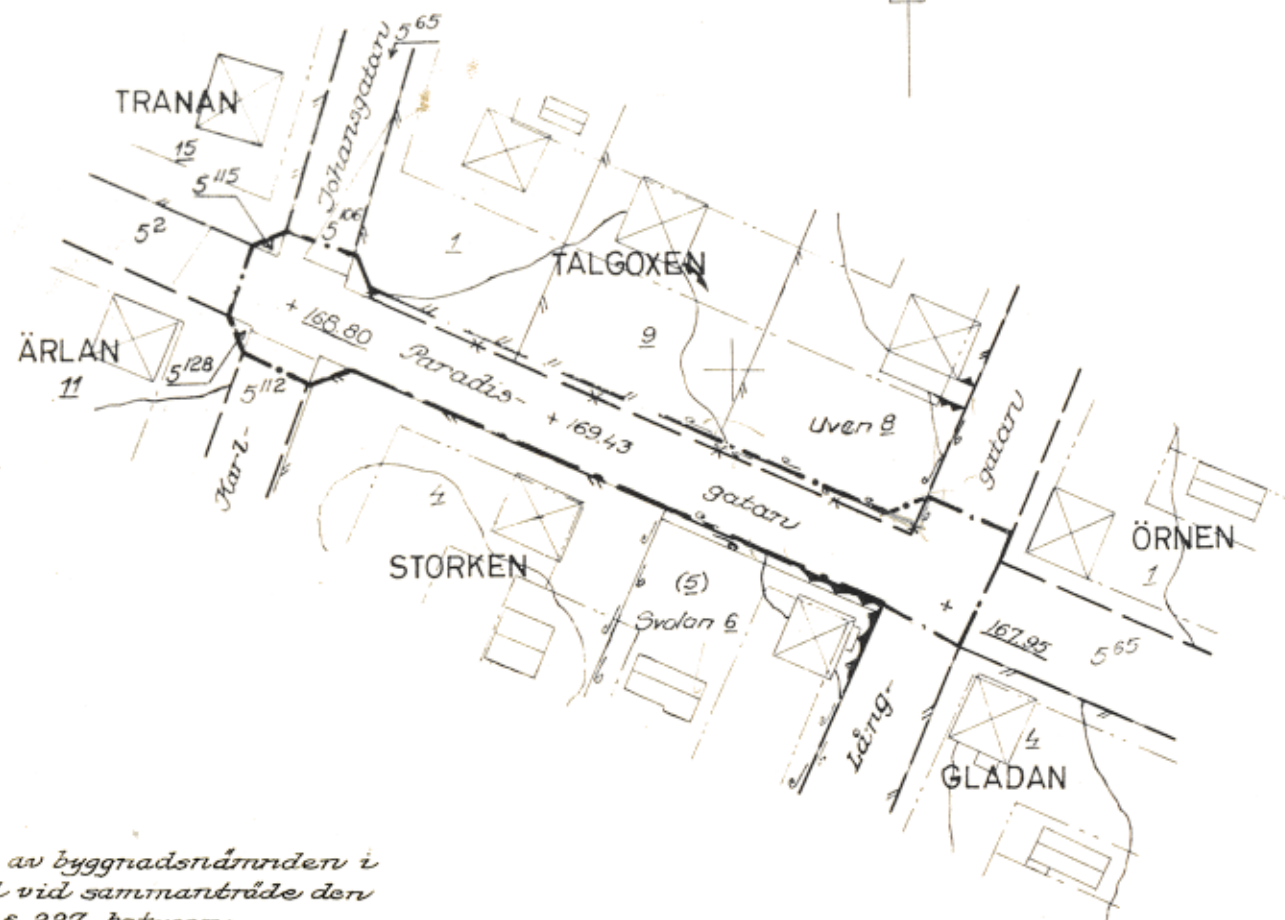


Antaget av byggnadsnämnden i
Gislaved vid sammanträde den
13.11.1970 § 227, betygat:

K. G. Edénborg

K. G. Edénborg
Byggnadsnämndens ordf.

Skala 1:1000

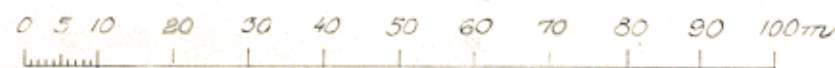

År 1971 den 18 mars
blev det å denna karta återgivna för-
slag till stadsplaneändring ~~tomtindel-~~
~~ning~~ fastställt av länsstyrelsen. Klagan
över länsstyrelsens beslut må ej föras
i följd varav beslutet vunnit laga kraft,
betygar.

Jönköping i landskansliet som
ovan.

På tjänstens vägnar:

Margareta Åkesson