

FÖRSLAG TILL ÄNDRING AV STADSPLANEN

för del av kvarteret

MAGISTERN

i Arvidsjäurs municipalsamhälle;


Upprättat år 1957 av

Sten Læstadius

(Sten Læstadius).

Distriktslantmätare.

Skala 1:2000

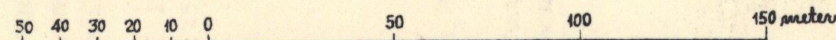


Beteckningar till stadsplanen eller ändringsförslaget:

- + — + Gräns dragen 5 meter utomför av ändringen berört område.
- ===== Stadsplanelinje avsedd att bibehållas.
- * — * — " " " utgå.
- -- -- Föreslagen kvartersgräns eller annan ändamålsområdesgräns.
- -- -- " bestämmelseområdesgräns.
- Gräns för allmän plats, park, gata ej avsedd att fastställas.
- Allmän plats: gata eller torg.
- : park eller plantering.
- Kvartersmark för bostadsändamål i fristående byggnadssätt.
- " " biltjänständamål (servicestation).
- Gräns över vilken förbindelseled för fordonstrafik ej må anordnas.
- Mark, som icke får bebyggas.
- Fastställd gatuhöjd. I-II Inntal våningar.
- Planerad nybebyggelse.



Kopian bestyrkes på tjänstens vägnar:

Sten Læstadius
(Sten Læstadius)
Distriktslantmätare.

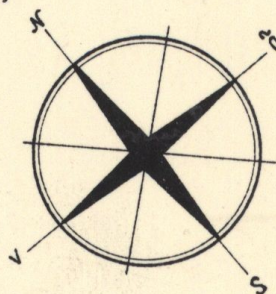

Stadsplanebestämmelser:

För stadsplaneändringsområdet skola oförändrade gälla de stadsplanebestämmelser, som av Kungl. Maj::t den 28 maj 1948 fastställts för s.k. "Nyborsområdet" med följande tillägg:


§ 1.

Stadsplaneområdets användning.

1 mom. Byggnadskvarter.

c) Med Tm betecknat område får användas endast för biltjänst (servicestation) eller därmed samhörigt ändamål.

2 mom. Trafikområde.

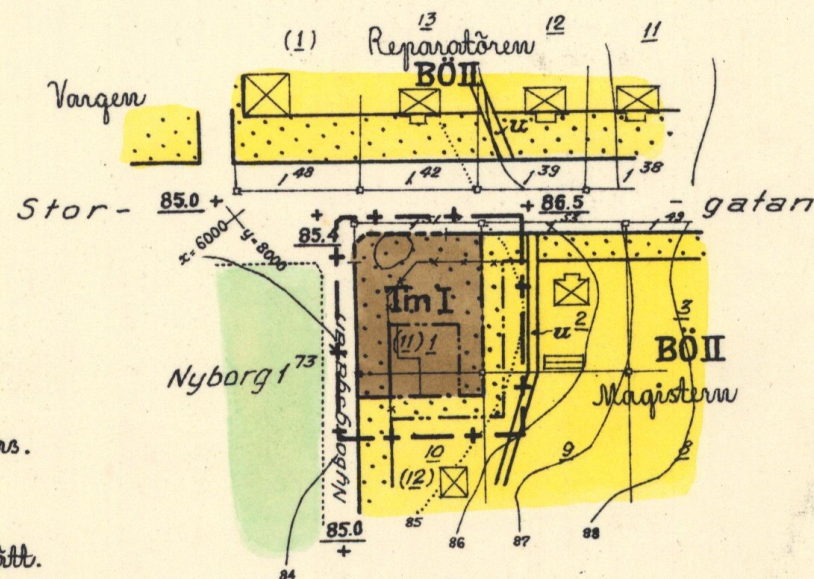

Att detta förslag till stadsplaneändring, vilket varit utställt den 5-20 juli 1957, antagits av byggnadsnämnden i Arvidsjäurs m.e den 26 augusti 1957 §101, betygar

Sten Læstadius
Byggnadsnämndens ordförande.

Dnr. 11/57

Överlantmätaren