


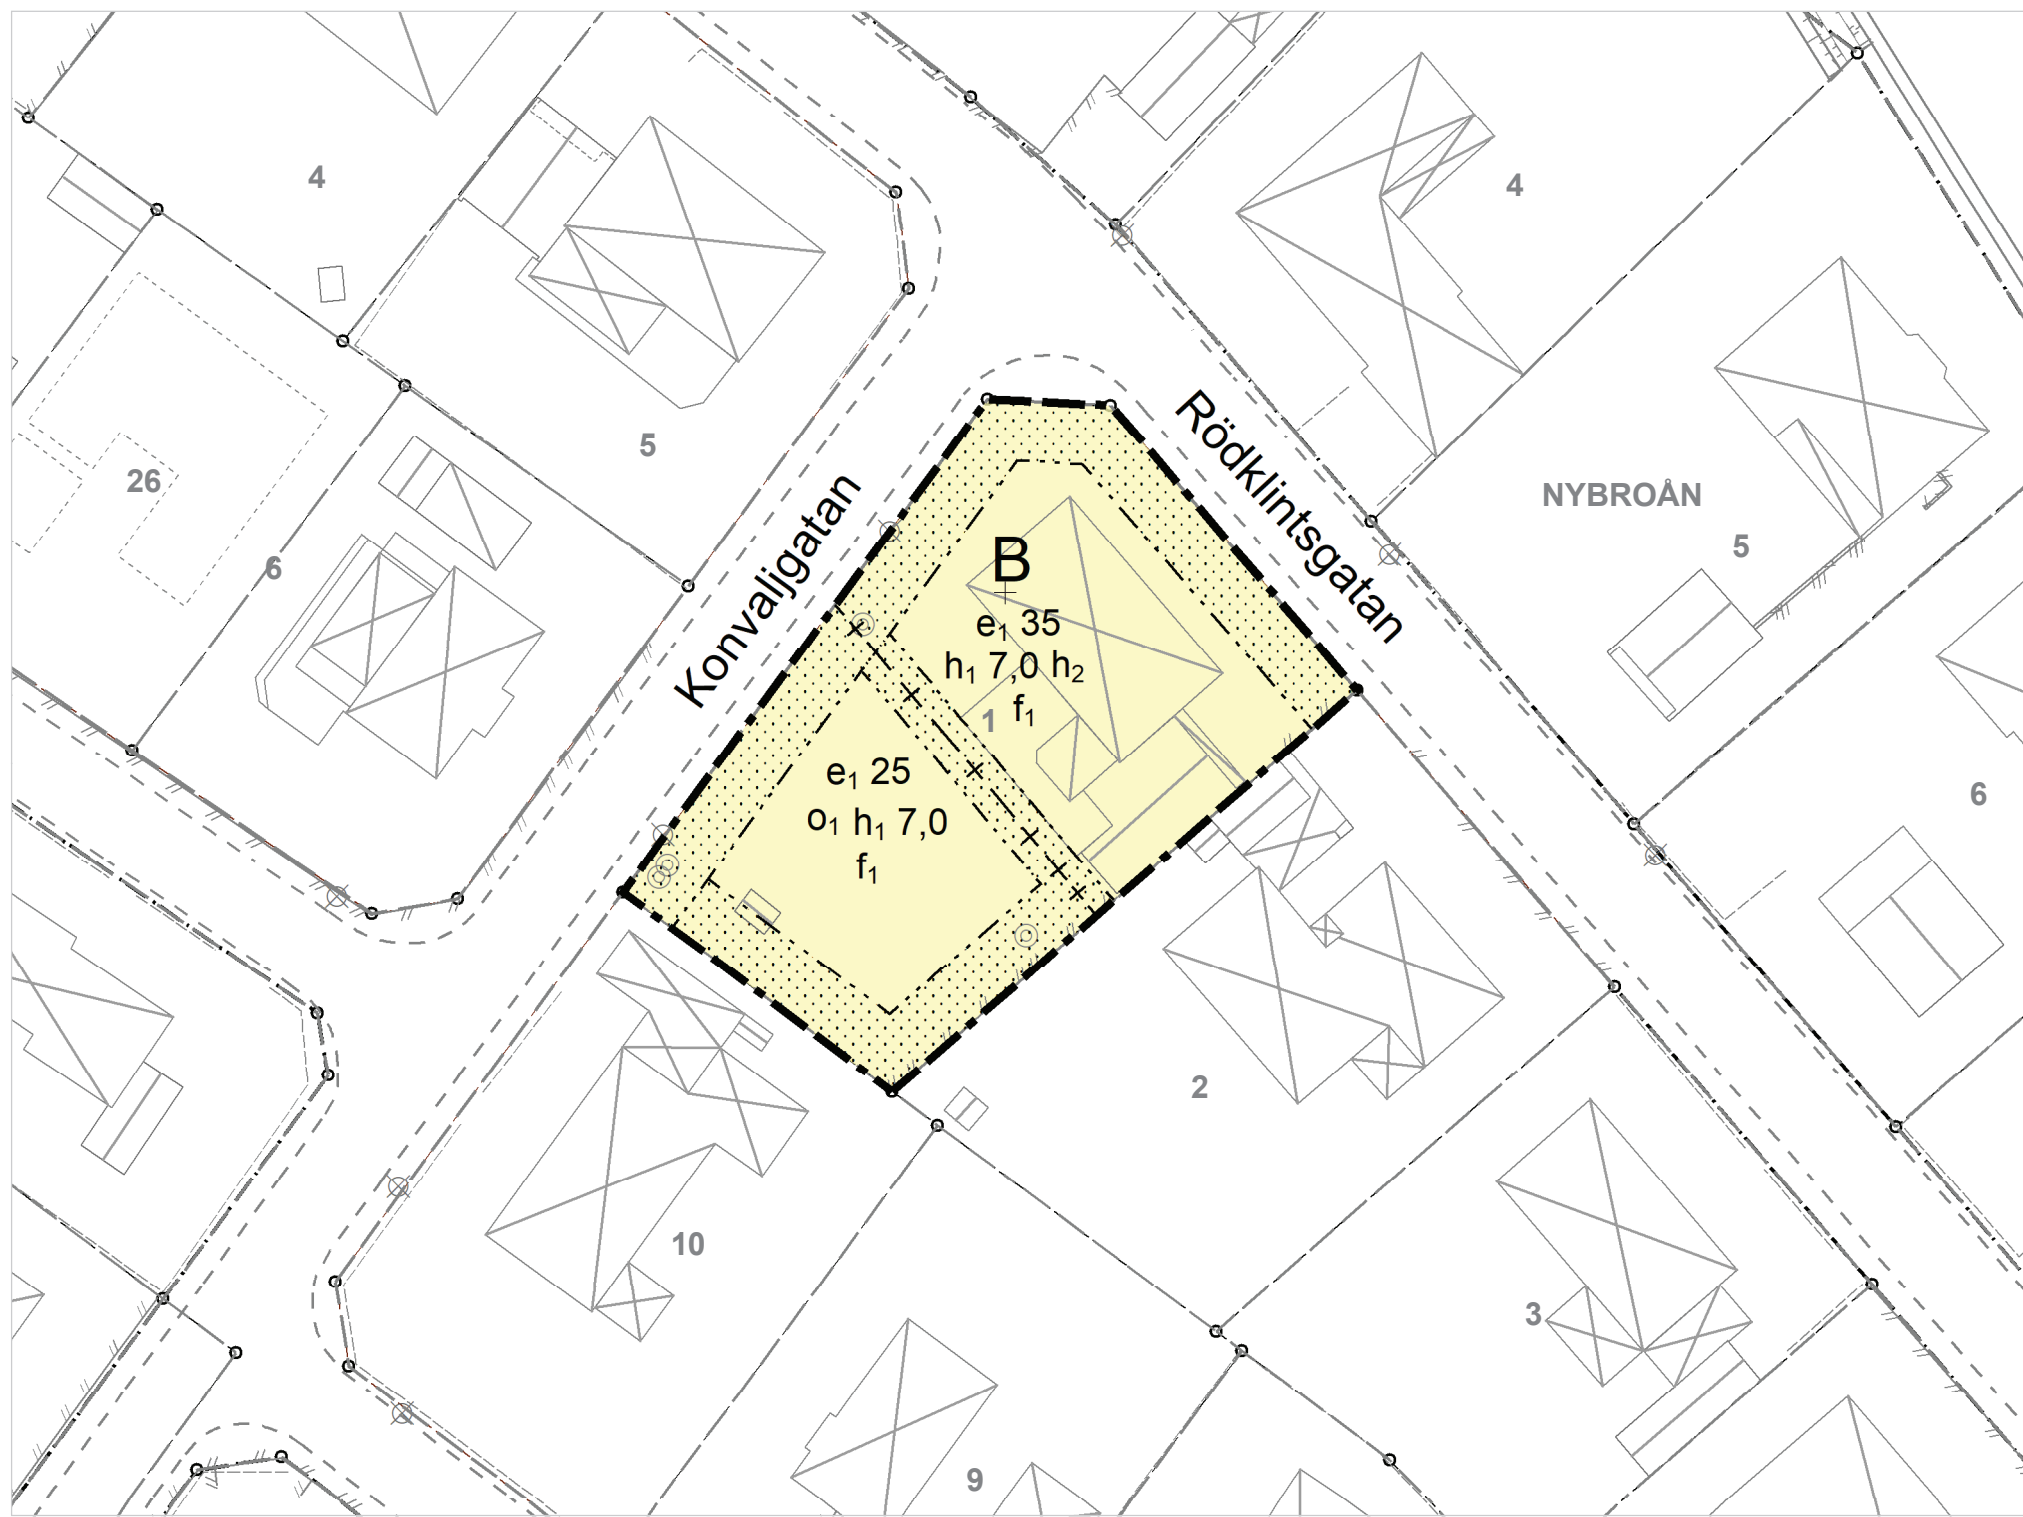

0 160100 50 100 Meter

PLANBESTÄMMELSER

Följande gäller inom områden med nedanstående beteckningar.

Endast angiven användning och utformning är tillåten.

Där beteckning saknas gäller bestämmelsen inom all kvartersmark eller all allmän plats eller allt vattenområde på plankartan.

GRÄNSLINJER

- Planområdesgräns
- Egenskapsgräns
- Sekundär egenkapsgräns

ANVÄNDNING AV KVARTERSMARK

B Bostäder

EGENSKAPSBESTÄMMELSER FÖR KVARTERSMARK

Begränsning av markens utnyttjande

Marken får inte förses med byggnad

Höjd på byggnadsverk

h_1 0,0 Högsta nockhöjd är angivet värde i meter

h_2 Högsta byggnadshöjd är 4.0 meter

Takvinkel

O_1 Takvinkeln för huvudbyggnaden ska vara mellan 25-35 grader

Utnyttjandegrad

e_1 0,0 Största byggnadsarea är angivet värde i % av fastighetsarean inom egenkapsområdet

Utformning

f_1 Endast friliggande enbostadshus

GENOMFÖRANDETID

Genomförandetiden är 60 månader över hela planområdet och börjar gälla fr.o.m. laga kraft datum.

ILLUSTRATIONER

Illustrationstext Illustrationstext

Skala 1:500 (A3S)

Grundkartan är upprättad av Miljö- och stadsbyggnadsförvaltningen

Koordinatsystem i plan: SWEREF99 15 00

Höjdsystem: RH 2000

GRUNDKARTEBETECKNINGAR

- | | |
|-------------------|--|
| Traktgräns | Byggnad |
| Fastighetsgräns | Byggnad karterad i enlighet med fasadens läge i sockelhöjd |
| Vägkant | Byggnad karterad i enlighet med takets begränsningslinje |
| Staket eller mur | Industribyggnad |
| Slänt | Transformator |
| Höjdkurva | Kyrka |
| Träd | Planerad byggnad |
| Belysningsstolpe | Fastighetsnummer |
| Elskåp | Fastighetsnamn |
| Luftledning | Gatunamn |
| Järnväg | Koordinatkruss |
| Strandlinje, Dike | |
| Markdetalj | |

Detaljplan för fastigheten Kävlingeån 1

Hjärsta, Örebro kommun



Miljö- och stadsbyggnadsförvaltningen
Örebro kommun

Antagandehandling

Standardförfarande

Upprättad: 2023-09-26

Hanna Bäckgren
Enhetschef detaljplan

Amanda Sköldqvist
Planarkitekt

Dnr nr: Bom 107/2023

Akt nr: 1880K-P2024/2

Samrådstitid:
2023-03-31 till 2023-04-28
Granskningstid:
2023-06-05 till 2023-06-30
Antagen av BMN:
2023-10-19
Laga kraft:
2024-03-21