

Kopia

Förslag till ändring av stadsplanen för del av

FRÖSÖ KÖPING

(kv. TORPHÄGN)

upprättat i mars 1965 av

Gösta Hammarström

Distriktslantmätare.

Tillhör länsstyrelsens i Jämtlands län
resolution denna dag; betygar
Östersund i landstansliet den 18/11 1965
På tjänstens vägnar:
Claes Hammarström
Claes Hammarström

Tillhör kommunalfullmäktiges i Frösö köping
beslut den 25 maj 1965, § 46 betygar:

R. Lundström
R. Lundström
Kommunalfullmäktiges ordf.

BETECKNINGAR:

Befintliga förhållanden:

- Fastighetsgräns
- Väg
- Huvudbyggnad resp. uthus
- Bäck
- Nivåkurvor i meter över köpingens nollplan


Stadsplaneförslaget:

- Stadsplanegräns
- områdesgräns
- Förslagen bestämmelsegräns
- Gränslinjer ej avsedda att fastställas

FHI BFIv Mark med beteckningar, som hänföra sig till stadsplanebestämmelserna

Gata, allmän plats, park

+ 329.20 Gatuhöjd

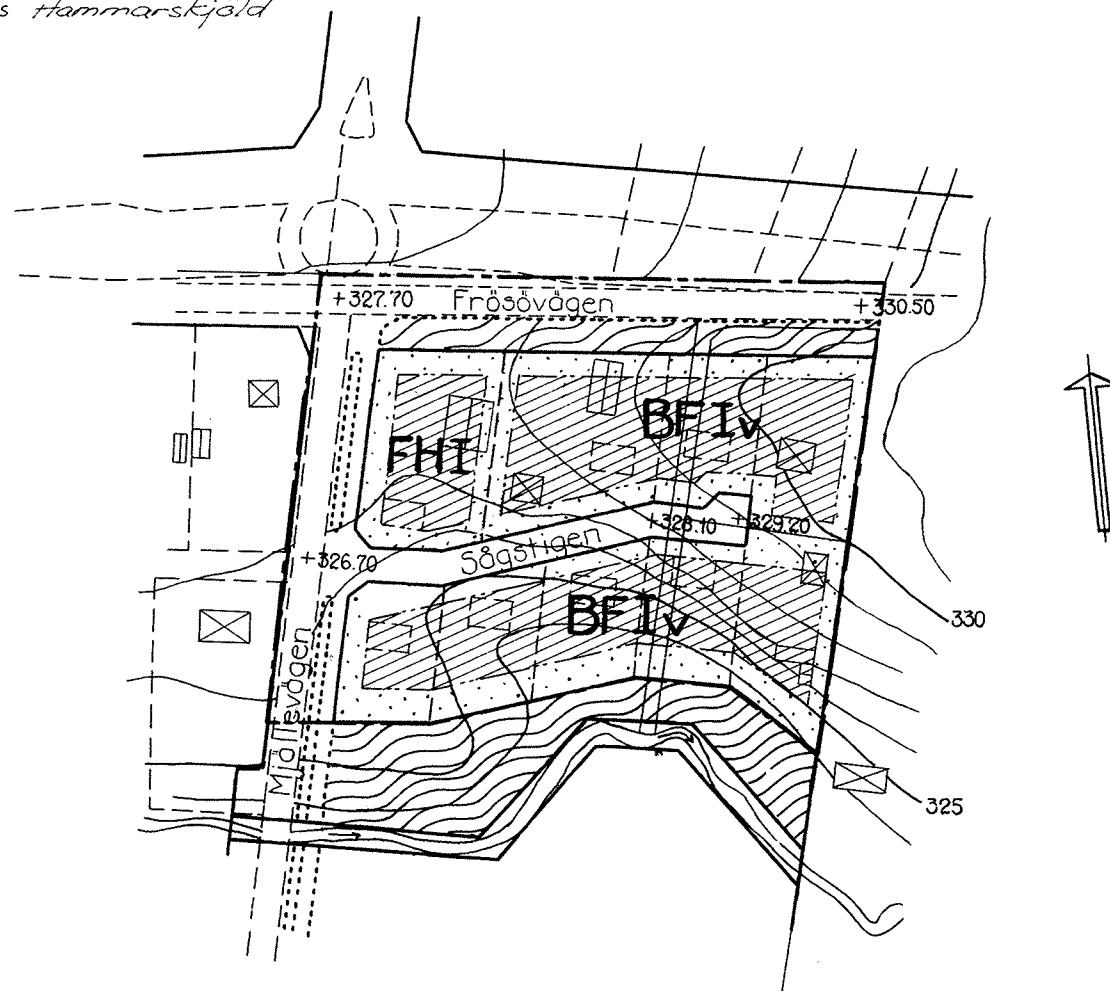

Kopians likhet med originalet betygas:

F45

SKALA 1:2000.

Dnr 7/65.12.