


Utdrag ur grundkarta upprättad 2017-02-02

- # Grundkartebeteckningar
- | | |
|--------------|--|
| | Kommungräns |
| | Traktgräns |
| | Traktgräns osäker |
| | Fastighetsgräns |
| | Fastighetsgräns osäker |
| | Gränspunkt |
| | Bostadshus takkant |
| | Bostadshus husliv |
| | Garage, uthus takkant |
| | Garage, uthus husliv |
| | Skärmtak |
| | Trappa |
| | Stöcmur |
| | Stenmur |
| | Häck |
| | Staket |
| | Slätt |
| | Berg |
| | Barrskog |
| | Kärr |
| | Lövskog |
| | Strömpill |
| | Aker |
| | Äng |
| | Barträd |
| | Lövträd |
| | Källa |
| | Fornlämning |
| | Belysningsstolpe |
| | Ledningsstolpe |
| | Markhöjd |
| | Höjdkurva |
| | Höjdkurva, osäker |
| Lerum | Traktnamn |
| 20:1 | Registernummer för fastighet |
| S:12 | Registrerad samfällighet |
| 77:1S | Samfällighetsbeteckning |
| | Servitutsgräns |
| | Ledningsrättsgräns |
| | Gemensamhetsanläggningsgräns |
| | Högspänningsledning över mark med stolpe |
| | Väg |
| | Järnväg |
| | Bro |
| | Stig |

Plansystem SWEREF 99 12 00
Höjdsystem RH 2000

Godkänd av KS 2017-05-10
Antagen av KF 2017-06-15
Laga kraft 2017-06-21

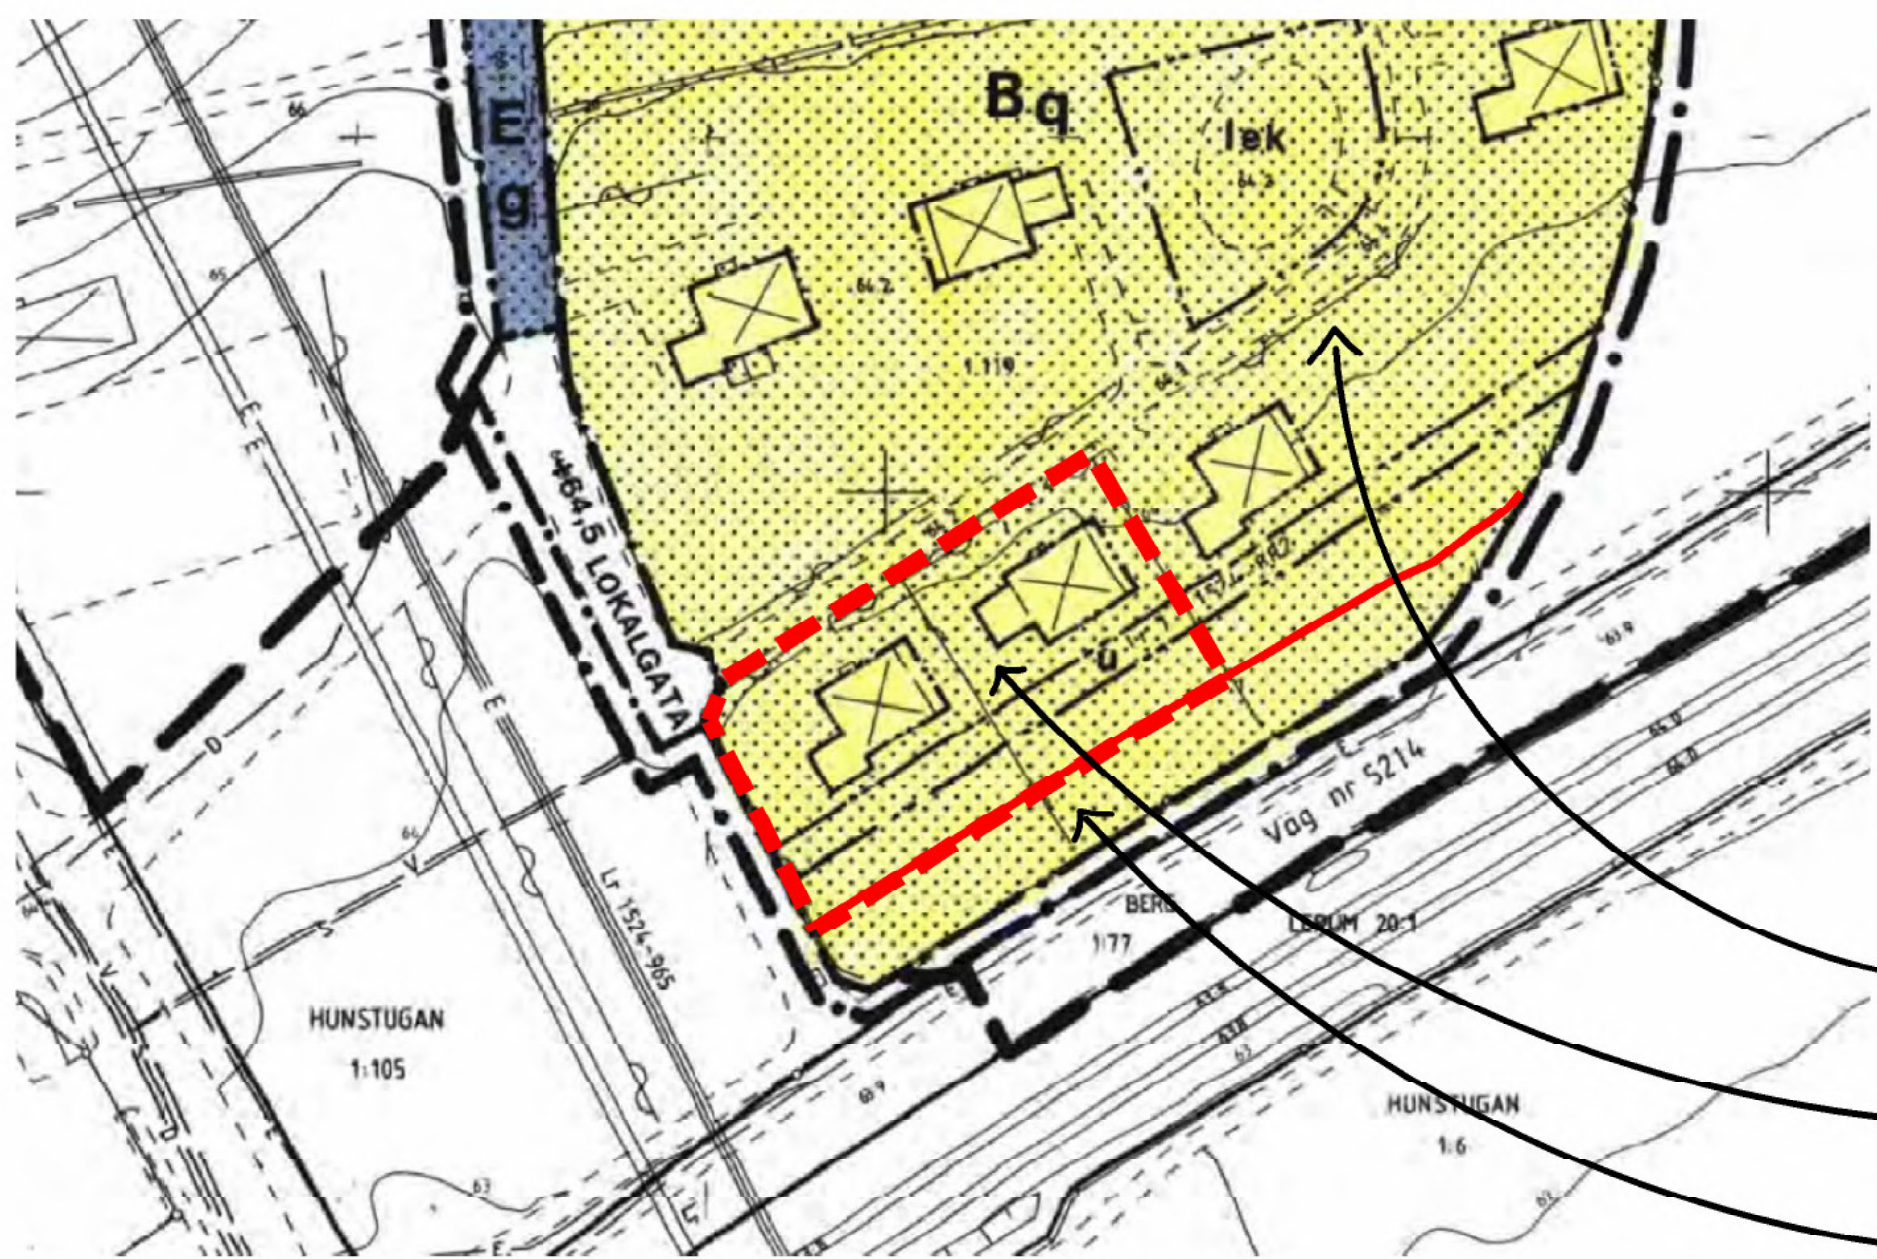

Utdrag ur gällande detaljplan (LD 128), skala 1:1000, med gräns för ändringen markerad.

PLANHANDLINGAR

- Tillägg till detaljplan LD 128
- Plankarta med nya bestämmelser
 - Planbeskrivning
- Till planen hör
- Behovsbedömning
 - Grundkarta
 - Fastighetsförteckning
 - Samrådsredogörelse
 - Bullerutredning vid förbigångsspår Stenkullen, ÅF, 2016-05-25
 - Antikvarisk konsekvensanalys, Vattenfallsbyn, Tyréns, 2016-05-10

Upphävd del av detaljplan

Följande gäller inom det särskilt avgränsade området. Endast angiven användning och utformning är tillåten. Ändringen gäller som tillägg till "Detaljplan för fastigheten Hunstugan 1:119 m fl VATTENFALLSBYN Lerums kommun, Älvsborgslän" (LD 128). Bestämmelserna i underliggande detaljplan gäller i tillämplig omfattning.

Gräns för området tillika användningsgräns där tillägget till planbestämmelser ska gälla.

NATUR Naturmark

Genomförandetiden för denna ändring är fem (5) år från det datum planen vinner laga kraft.

Alla bestämmelser inom planområdet upphävs.

Genom detta tillägg ändras följande:

- område med användningen kvartersmark för bostäder ändras till allmän plats, natur.

Ändringen av detaljplanen är upprättad enligt PBL 2010:900

VATTENFALLSBYN

TILLÄGG 1 AVSEENDE
FASTIGHETERNA HUNSTUGAN 1:119 OCH 1:120

UPPRÄTTAD 2016-07-14, RED. 2017-02-13
SEKTOR SAMHÄLLSBYGGNAD

Lisa Söderström, planarkitekt

