


FÖRSLAG TILL ÄNDRING AV STADSPLANEN FÖR KVARTERET HAJEN INOM ÖSTRA STADS- DELEN I HALMSTAD

UPPRÄTTAT DEN 19 AUGUSTI 1943 AV:

J. Wennerqvist *Berthold Bydell*

Bezeichnungar:

- Stadspanegräns.
- Agogräns, ej sammanfallande med andra linjer eller gränsbeteckningar. Ej avsedd att fastställas.
- Förslagen ny gräns för kvarter och gator.
- Fastställd kvartersgräns, vilken bibehålles.
- Fastställd kvartersgräns, vilken utgår.
- Gräns mellan kvartersdelar med olika stadsplanebestämmelser.
- Parkgräns
- B Område för bostadsändamål.
- P Park, allmän plats.
- O Område, som ej får bebyggas.
- K Kvartersmark, utgörande gård, som får överbyggas till viss i stadsplanebestämmelserna angiven höjd.
- S Kvartersmark för slutet byggnadssätt.
- IV Värningsantal.
- B Befinnliga byggnader.
- 0.0 Gatuhöjder. Nollplan: havets m.v.y. Förut fastställda.
- V Vattenområde.
- 20.25 Kvartersmark med vissa stadsplanebestämmelser om byggnadshöjd.

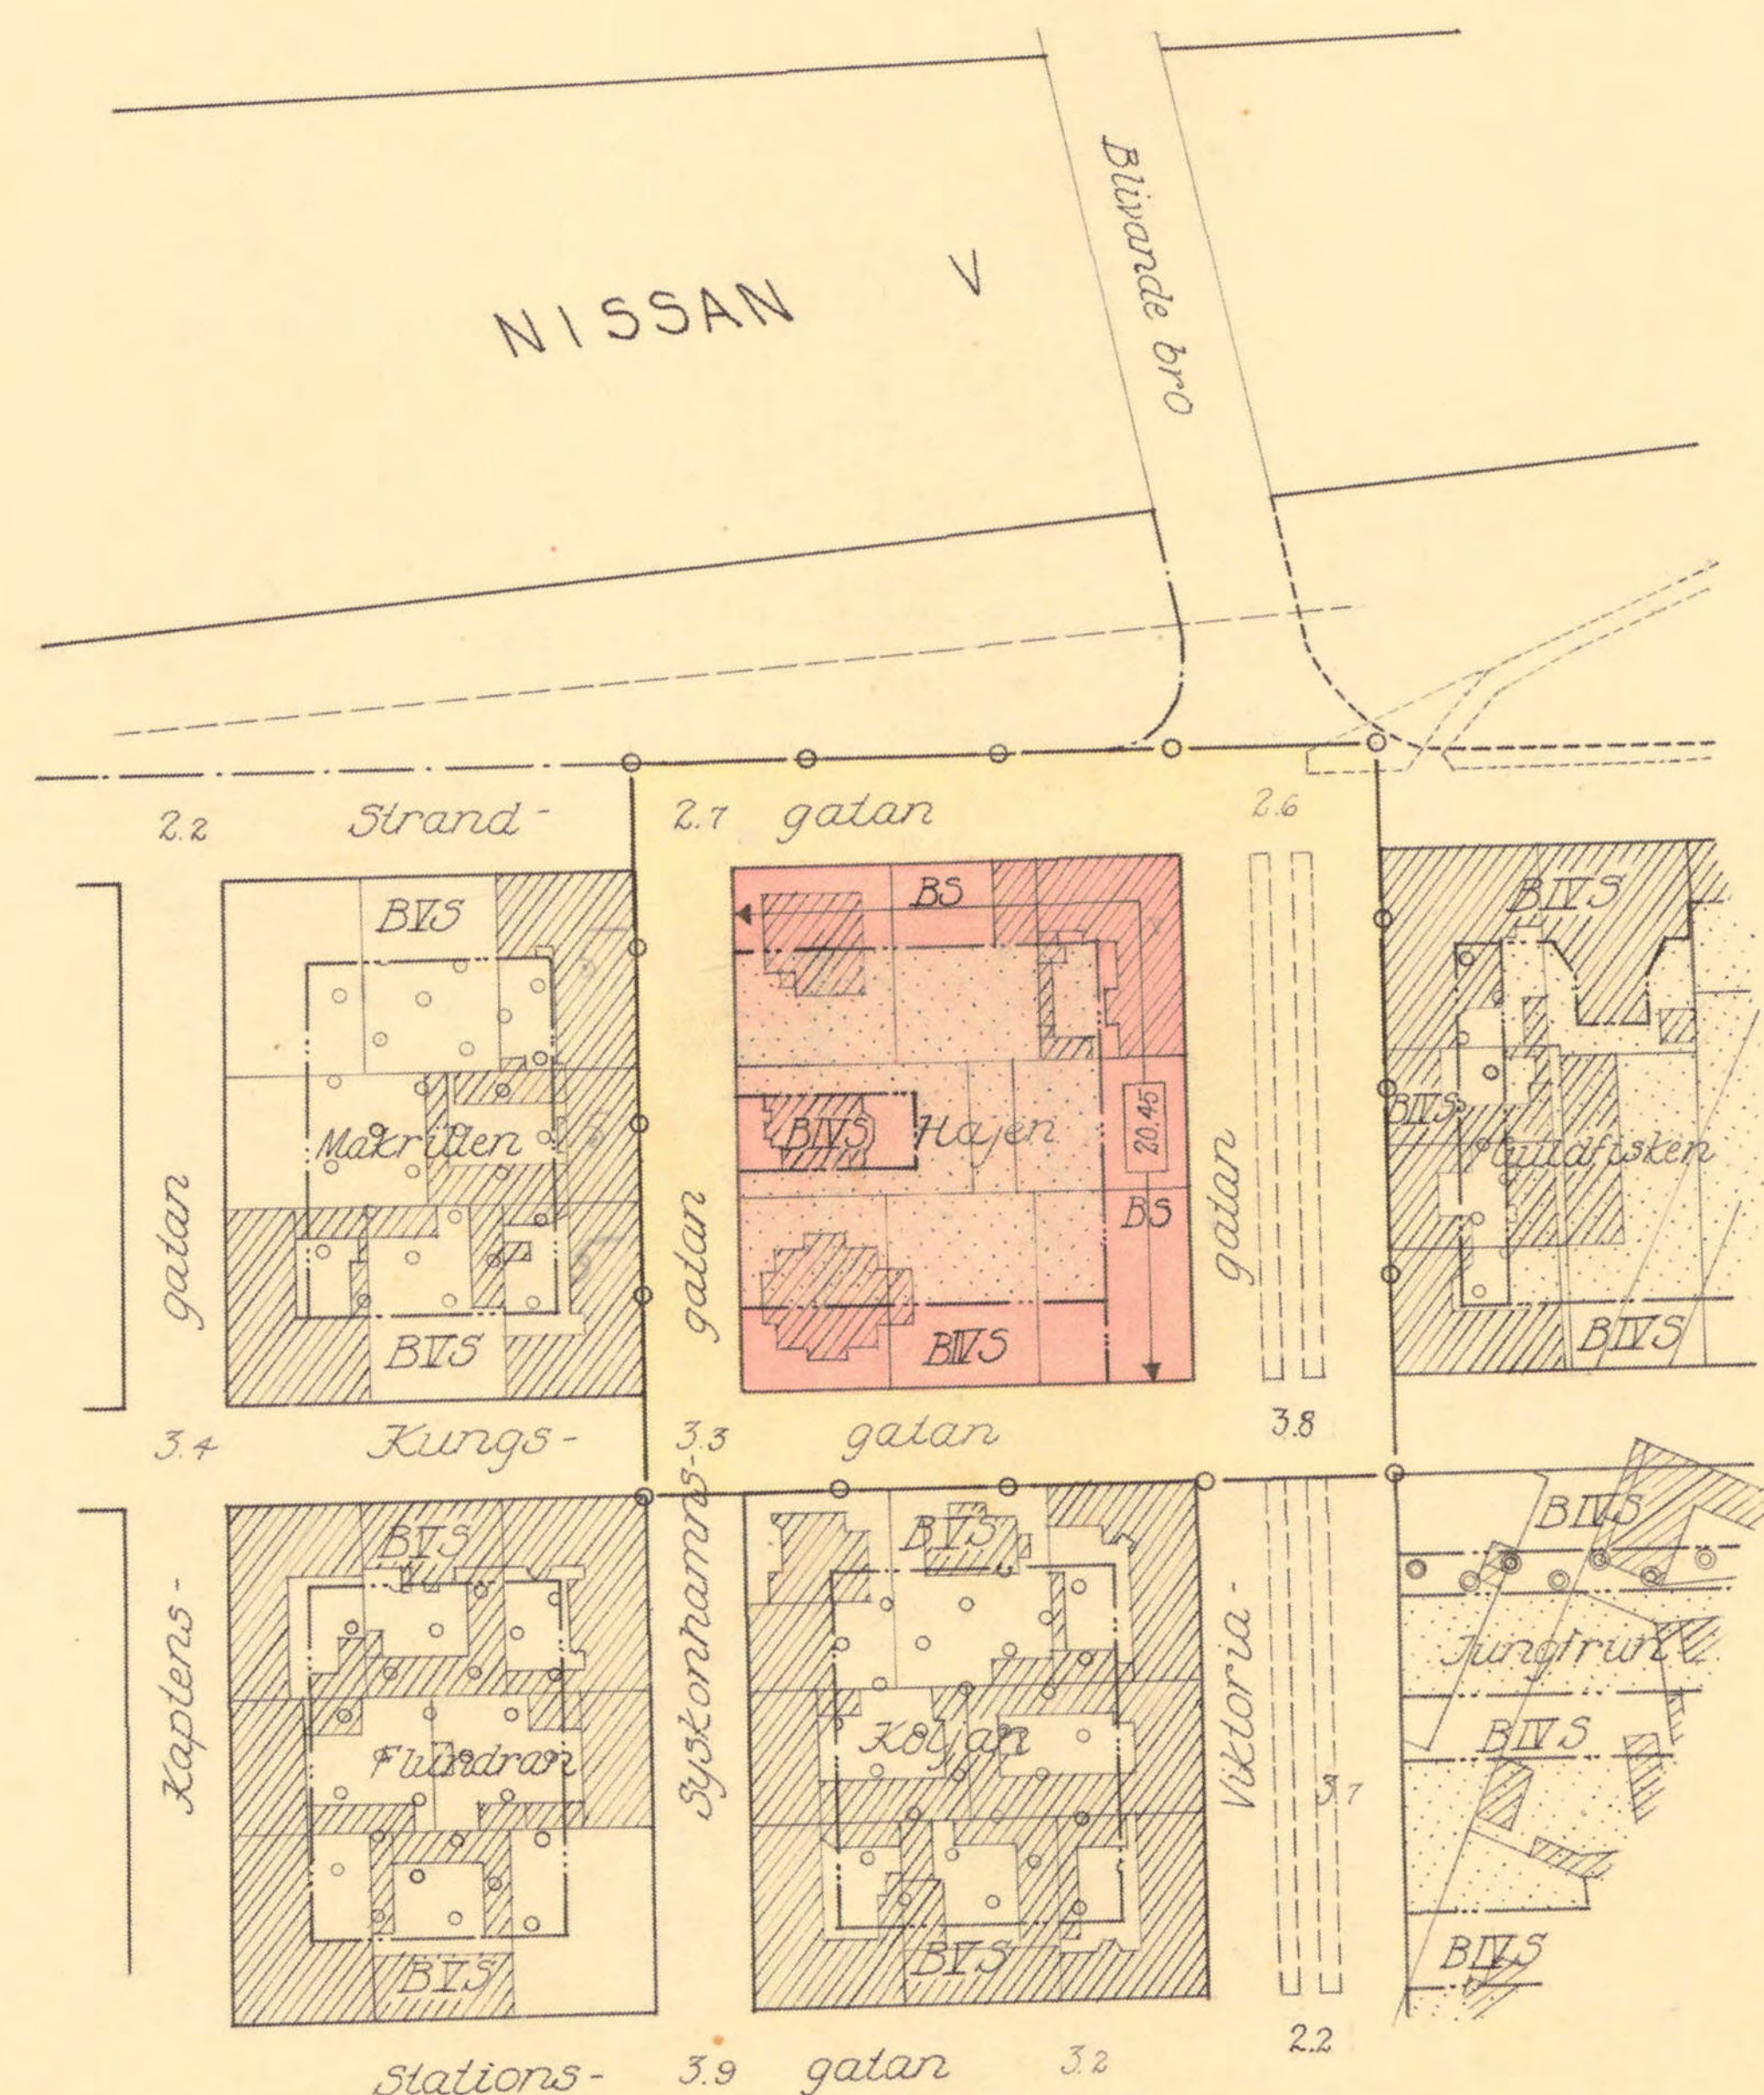

Tillhör BYGGNADSNÄMNDENS beslut av den 28 sept. 1943.
S 448

Ex officio:

J. Wennerqvist

Tillhör stadsfullmäktiges i Halmstad
beslut den 27 januari 1944, § 13; betygat
S Gärdsten

[Signature]

O. Lundvall

Tillhör stadsfullmäktiges i Halmstad beslut den
21 oktober 1943, § 19; betygat
S Gärdsten

[Signature]

Berthold Bydell

GÄLLANDE.

Skala: 1:2000
10 0 50 100 150 200 250 m.

Tillhör Kungl. Maj:ts beslut
den 24 mars 1944
Stockholm i Kommunikationsdepartementet.

Ex officio:

[Signature]

116