



FÖRSLAG TILL ÄNDRING OCH UTVIDGNING AV STADSPLAN FÖR DEL AV BJÖRBÄCK-GRÄSKÄRR NY VÄGANSLUTNING TILL RV 44

OMFATTANDE STADSÄGORNA 2339, 2340 M.FL I
UDDEVALLA, UDDEVALLA KOMMUN.

UPPRÄTTAT AV STADSARKITEKTKONTORET 1986-04-15

GUNNAR HALLBERG
stadsarkitekt

SÖREN LARSSON
planarkitekt

LEIF CARLSSON
planingenjör

STADSPLANEKARTA

BETECKNINGAR GRUNDKARTA

	TRAKTGRÄNS
	ANNAN FASTIGHETSGRÄNS
	OMRÅDESGRÄNS ENLIGT DETALJPLAN
	OMRÅDESGRÄNS ENLIGT DETALJPLAN SAMMANFALLANDE MED FASTIGHETSGRÄNS
	ÄGOSLAGSGRÄNSER
	BOSTADSHUS/UTHUS
	ANNAN BYGGNAD/ SKÄRMTAK
	HÄCK / STAKET
	STENMUR/ STÖDMUR
	POLYGONPUNKT / FIXPUNKT
	RUTNÄTPUNKT / AVVÄGD HÖJD
	HÖJDKURVOR
	SLÄNT
	VÄG, KÖRBANA, PLANTERING
	TELELEDNING
	ELLEDDNING
	DIKE / VATTENDRAG
	BRUNN
	FASTIGHETSBECKNING

STADSPLANEKARTA

A. GRÄNSBETECKNINGAR

	STADSPLANEGRÄNS BELÄGEN 3M UTANFÖR FASTSTÄLLELSEOMRÅDET
	GÄLLANDE OMRÅDESGRÄNS AVSEDD ATT BEHÅLLAS
	GÄLLANDE OMRÅDESGRÄNS AVSEDD ATT UTGÅ
	FÖRESLAGEN OMRÅDESGRÄNS
	OMRÅDESGRÄNS FRÅN VILKEN MINDRE AVVIKELSER FÅR GÖRAS

B. OMRÅDESBETECKNINGAR

ALLMÄN PLATS

	GATA
	PARK ELLER PLANTERING

C. ÖVRIGA BETECKNINGAR


	GÄLLANDE GATUHÖJD AVSEDD ATT UTGÅ
	FÖRESLAGEN GATUHÖJD
	GÄLLANDE GATUHÖJD
	VERTIKALRADIE KONVEX RESP KONKAV

D. ILLUSTRATIONER OCH HÄNVISNINGAR

	ILLUSTRATIONSLINJER
--	---------------------

FASTSTÄLLD 1988-12-21

SKALA 1:1000

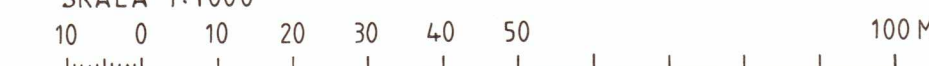

NY VÄGANSLUTNING TILL RV 44
BJÖRBÄCK-GRÄSKÄRR UDDEVALLA KOMMUN

298