

682:7861

TILLHÖR KOMMUNFULLMÄKTIGES
BESLUT 1984 01 30 § 15
BENGT GRENHOLMKARL-ERIK JOHNSON
SEKRETERARE

Genom beslut den 13 mars 1984,
som jämlikt 150 § 3 st bygg-
nadslagen vunnit laga kraft,
har länsstyrelsen i Gävleborgs
län fastställt på denna karta
angiven stadsplaneändring.
Maritha Ström

FÖRSLAG TILL ÄNDRING AV STADSPLAN FÖR FASTIGHETEN REN 1:56 M FL I BOLLNÄS TÄTORT OCH KOMMUN, GÄVLEBORGS LÄN

UPPRÄTTAT PÅ STADSARKITEKTKONTORETS PLANAVDELNING

Björn Lindgren
BJÖRN LINDGREN
PLANARKITEKT

Göran Göransson
GÖRAN GÖRANSSON
PLANINGENJÖR

BOLLNÄS 1 NOVEMBER 1983

Mats Ökvist
MATS ÖKVIST
STADSARKITEKT

SKALA 1:2000

10 0 100 200 METER



BETECKNINGAR

STADSPLANEN

GRANSBETECKNINGAR

- STADSPLANEGRÄNS BELÄGEN TRE METER UTANFÖR BERÖRT OMRÅDE
- GÄLLANDE OMRÅDESGRÄNS AVSEDD ATT BEHÅLLAS
- GÄLLANDE BESTÄMMELSGRÄNS AVSEDD ATT BEHÅLLAS
- GÄLLANDE BESTÄMMELSGRÄNS AVSEDD ATT UTGÅ
- OMRÅDESGRÄNS FRÅN VILKEN MINDRE AVVIKELSER I VISSA FALL FÅR GÖRAS
- BESTÄMMELSGRÄNS

OMRÅDESBETECKNINGAR


- ALLMÄN PLATS
- GATA
- BYGGNADSKVARTER
- Hj HANDEL (VISS BEGRÄNSNING)

ÖVRIGA BETECKNINGAR AVSEDDA ATT FASTSTÄLLAS

- MARK SOM INTE FÅR BEBYGGAS
- SKYDDSBÄLTE
- LEDNINGSOMRÅDE
- GÄLLANDE GATUHÖJD
- BYGGNADSHÖJD
- UTFARTSFÖRBUD MED STÅNGSELSKYLDIGHET, TVÄRSTRECK MED PIL
- MARKERAR FÖRBUDETS SLUT

GRUNDKARTAN

- FASTIGHETSGRÄNS
- GÄLLANDE KVARTERS- ELLER ANNAN OMRÅDESGRÄNS ENLIGT DETALJPLAN
- GÄLLANDE BESTÄMMELSGRÄNS ENLIGT DETALJPLAN
- BYGGNAD KARTERAD EFTER HUSLIVET
- BOSTADSHUS RESP UTHUS KARTERAT EFTER HUSLIVET
- SKÄRM TAK
- TRANSFORMATORBYGGNAD
- STAKET
- STÖDMUR
- HÄCK
- VÄG, ÄVEN GÅNGVÄG, SAMT VÄGTRUMMA
- SLÄNT
- DIKE
- ELLEDNING FÖR HÖGSPÄNNING I MARK
- TELELEDNING I MARK
- VATTENLEDNING
- AVLOPPSLEDNING MED NEDSTIGNINGSBRUNN
- VATTEN- OCH AVLOPPSLEDNING I SAMMA RÖRGRÄV MED NEDSTIGNINGSBRUNN
- FASTSTÄLLD HÖJD PÅ GATA
- NIVÅKURVOR
- FASTIGHETSBETECKNING
- POLYGONPUNKT RESP RUTNÄTSPUNKT

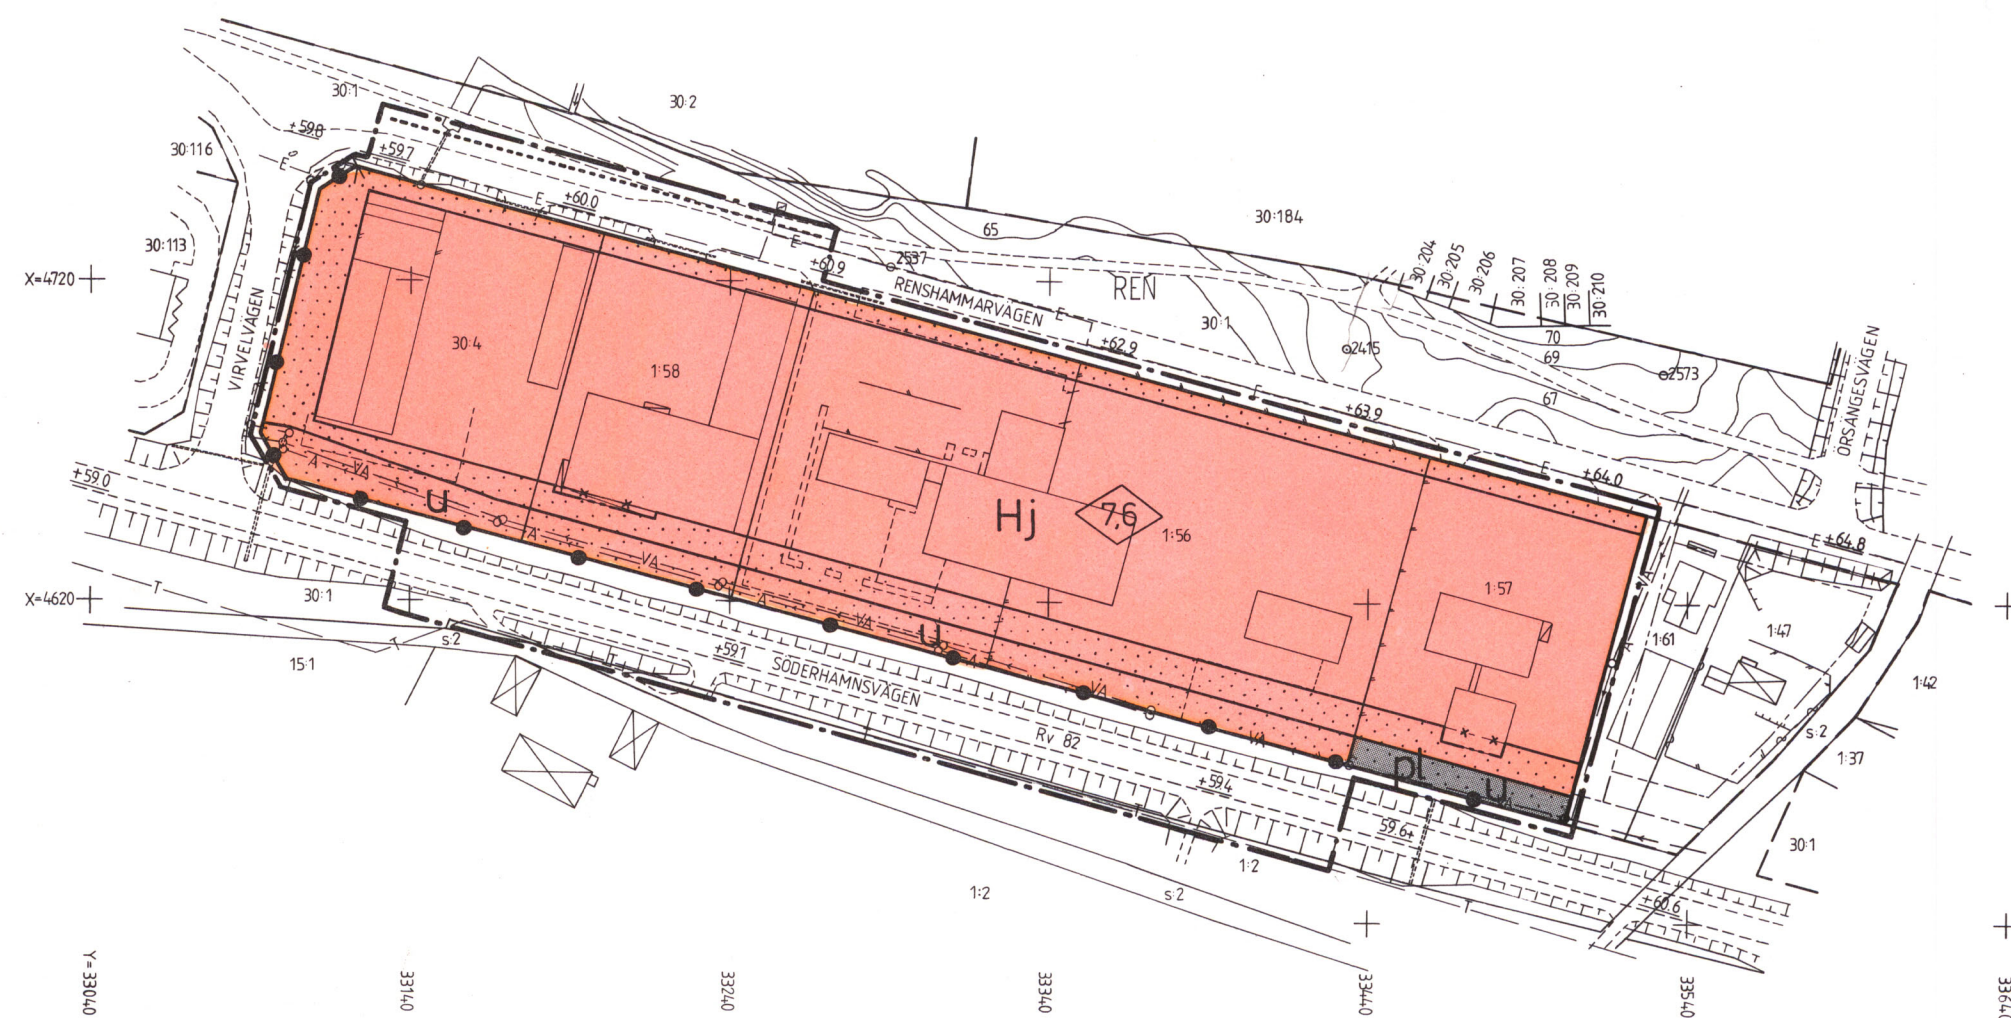

FÖR GRUNDKARTAN GÄLLER:
UPPRÄTTAD PÅ FOTOGRAMMETRISKT UNDERLAG
1 AUGUSTI 1983 KOMPL I NOV 1983
KOORDINATSYSTEM: 2.5 GON W 1938
HÖJDSYSTEM: RH00
MÄTKLASS: II
FASTIGHETSREDOVISNINGEN HÄNFÖR SIG
TILL 1983-10-19.

BENGT GRENHOLM
FASTIGHETSCHEF

1984:289

Kopieras till och med originalet betygas.
Stockholm den 1984-04-05
Liberkärnor
L. Haglund
L. Haglund