


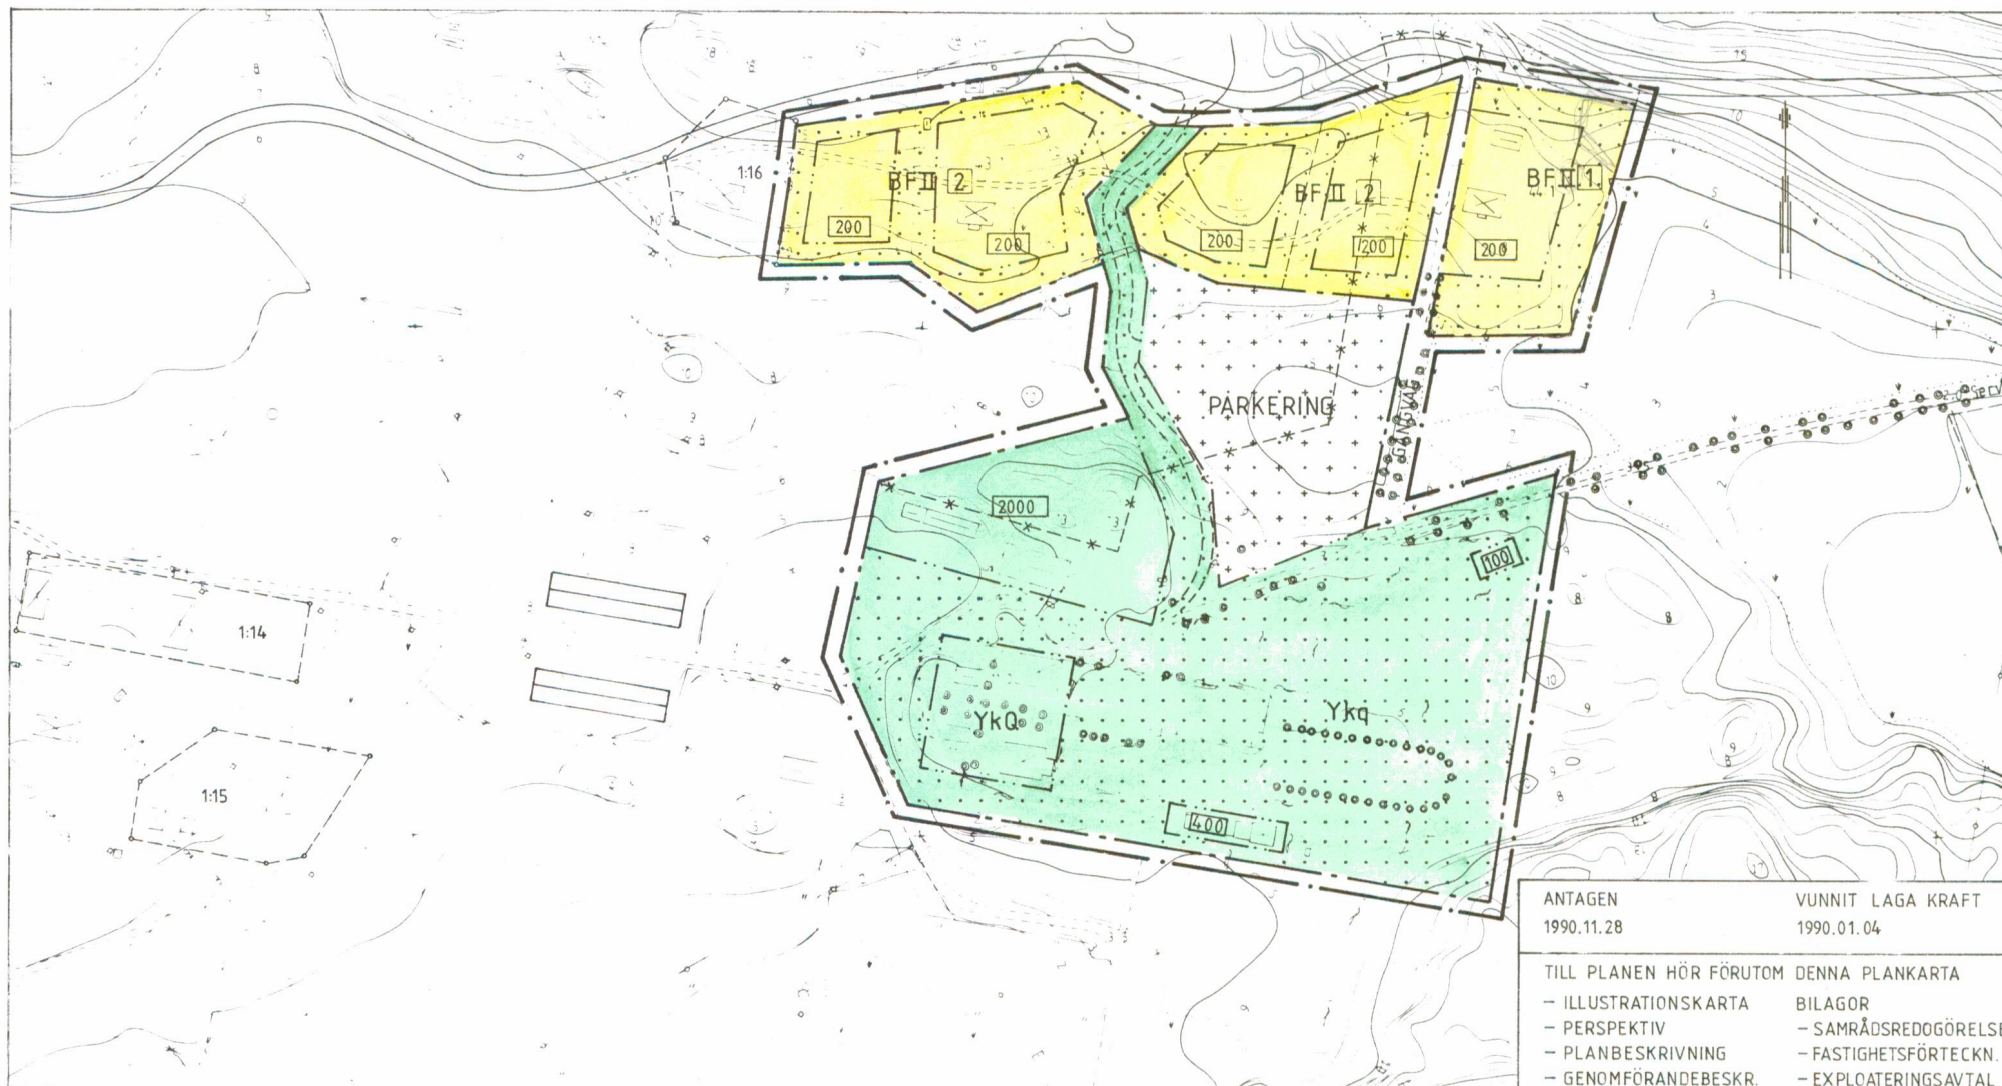

ANTAGEN
1990.11.28

VUNNIT LAGA KRAFT
1990.01.04

TILL PLANEN HÖR FÖRUTOM DENNA PLANKARTA

- | | |
|----------------------|-----------------------|
| - ILLUSTRATIONSKARTA | BILAGOR |
| - PERSPEKTIV | - SAMRÅDSREDOGÖRELSE |
| - PLANBESKRIVNING | - FASTIGHETSFÖRTECKN. |
| - GENOMFÖRANDEBESKR. | - EXPLOATERINGSAVTAL |

UPPLYSNINGAR

Grundkartan är upprättad genom komplettering av grundkarta upprättad 1983.

Mätklass III, Flyghöjd ca 1500 m

Koordinatsystem ST 74

Höjdsystem RH 70

Fastighetsredovisning ajour augusti 1990

TFA 4 6:B:6

YNGVE ANDERSSON / KARTGRUPPEN AB

SKALA 1:2 000

PLANBESTÄMMELSER

Följande gäller inom omr. m. nedanst. beteckn.

Gränsbeteckningar:

- Gränsbeteckningar:
- Detaljplanegr. beläg. 3mm utanför fastsättningsområdet.
- Användningsgrän.
- Användn.gr. smärre juster. tillåtna.
- Egenskapsgrän
- * — * — Utgående grän

Allmän plats.

LOKALTRAFIK Gata som ingår i lokalnätet.

Användning av kvartersmark.

- YKQ Servicec. till golfkl. Kulturresevat (befintliga byggnader).
- YKQ Servicec. till golfkl. Värdefull miljö.

BF II Bostäder, friliggande hus / högsta antal tomter

Utnyttjandegrad.

0000 Största byggnadsarea.

Begränsning av markens bebyggande.

+ + + Mark för parkering.

- - - Marken får inte byggas, förutom m. uthus o dylika byggnader.

Placering, utformning, utförande.

I, II Högsta antal våningar: Tak får ges en lutning mot horison - talplanet av högst 45°

Administrativa bestämmelser.

Kommunen är inte huvudman för allmän plats. Planens genomförandefid är 10år från det att planen vunnit laga kraft.

Ändr. av byggn. o miljö får inte förv. områdets karaktär. Ny bebygg. skall utform. m. särsk. hänsyn till omgivningens egenskaper.

PLANKARTA

DETALJPLAN FÖR
FÅGELBRO KLUBB MM, HEMLANDET
ÄNDRING AV PLAN FÖR HEMLANDET
FÅGELBROLANDET
VÄRMÖ KOMMUN
STOCKHOLMS LÄN

D18

UPPRÄTTAD AUGUSTI 1990 AV SCANDIACONSULT
SAMHÄLLS OCH MARKPROJEKT AB

PLANFÖRFATTARE PER FLADVAD, ARK SAR

Tillhör Planeringskontoret

Se även D120