


Plankarta

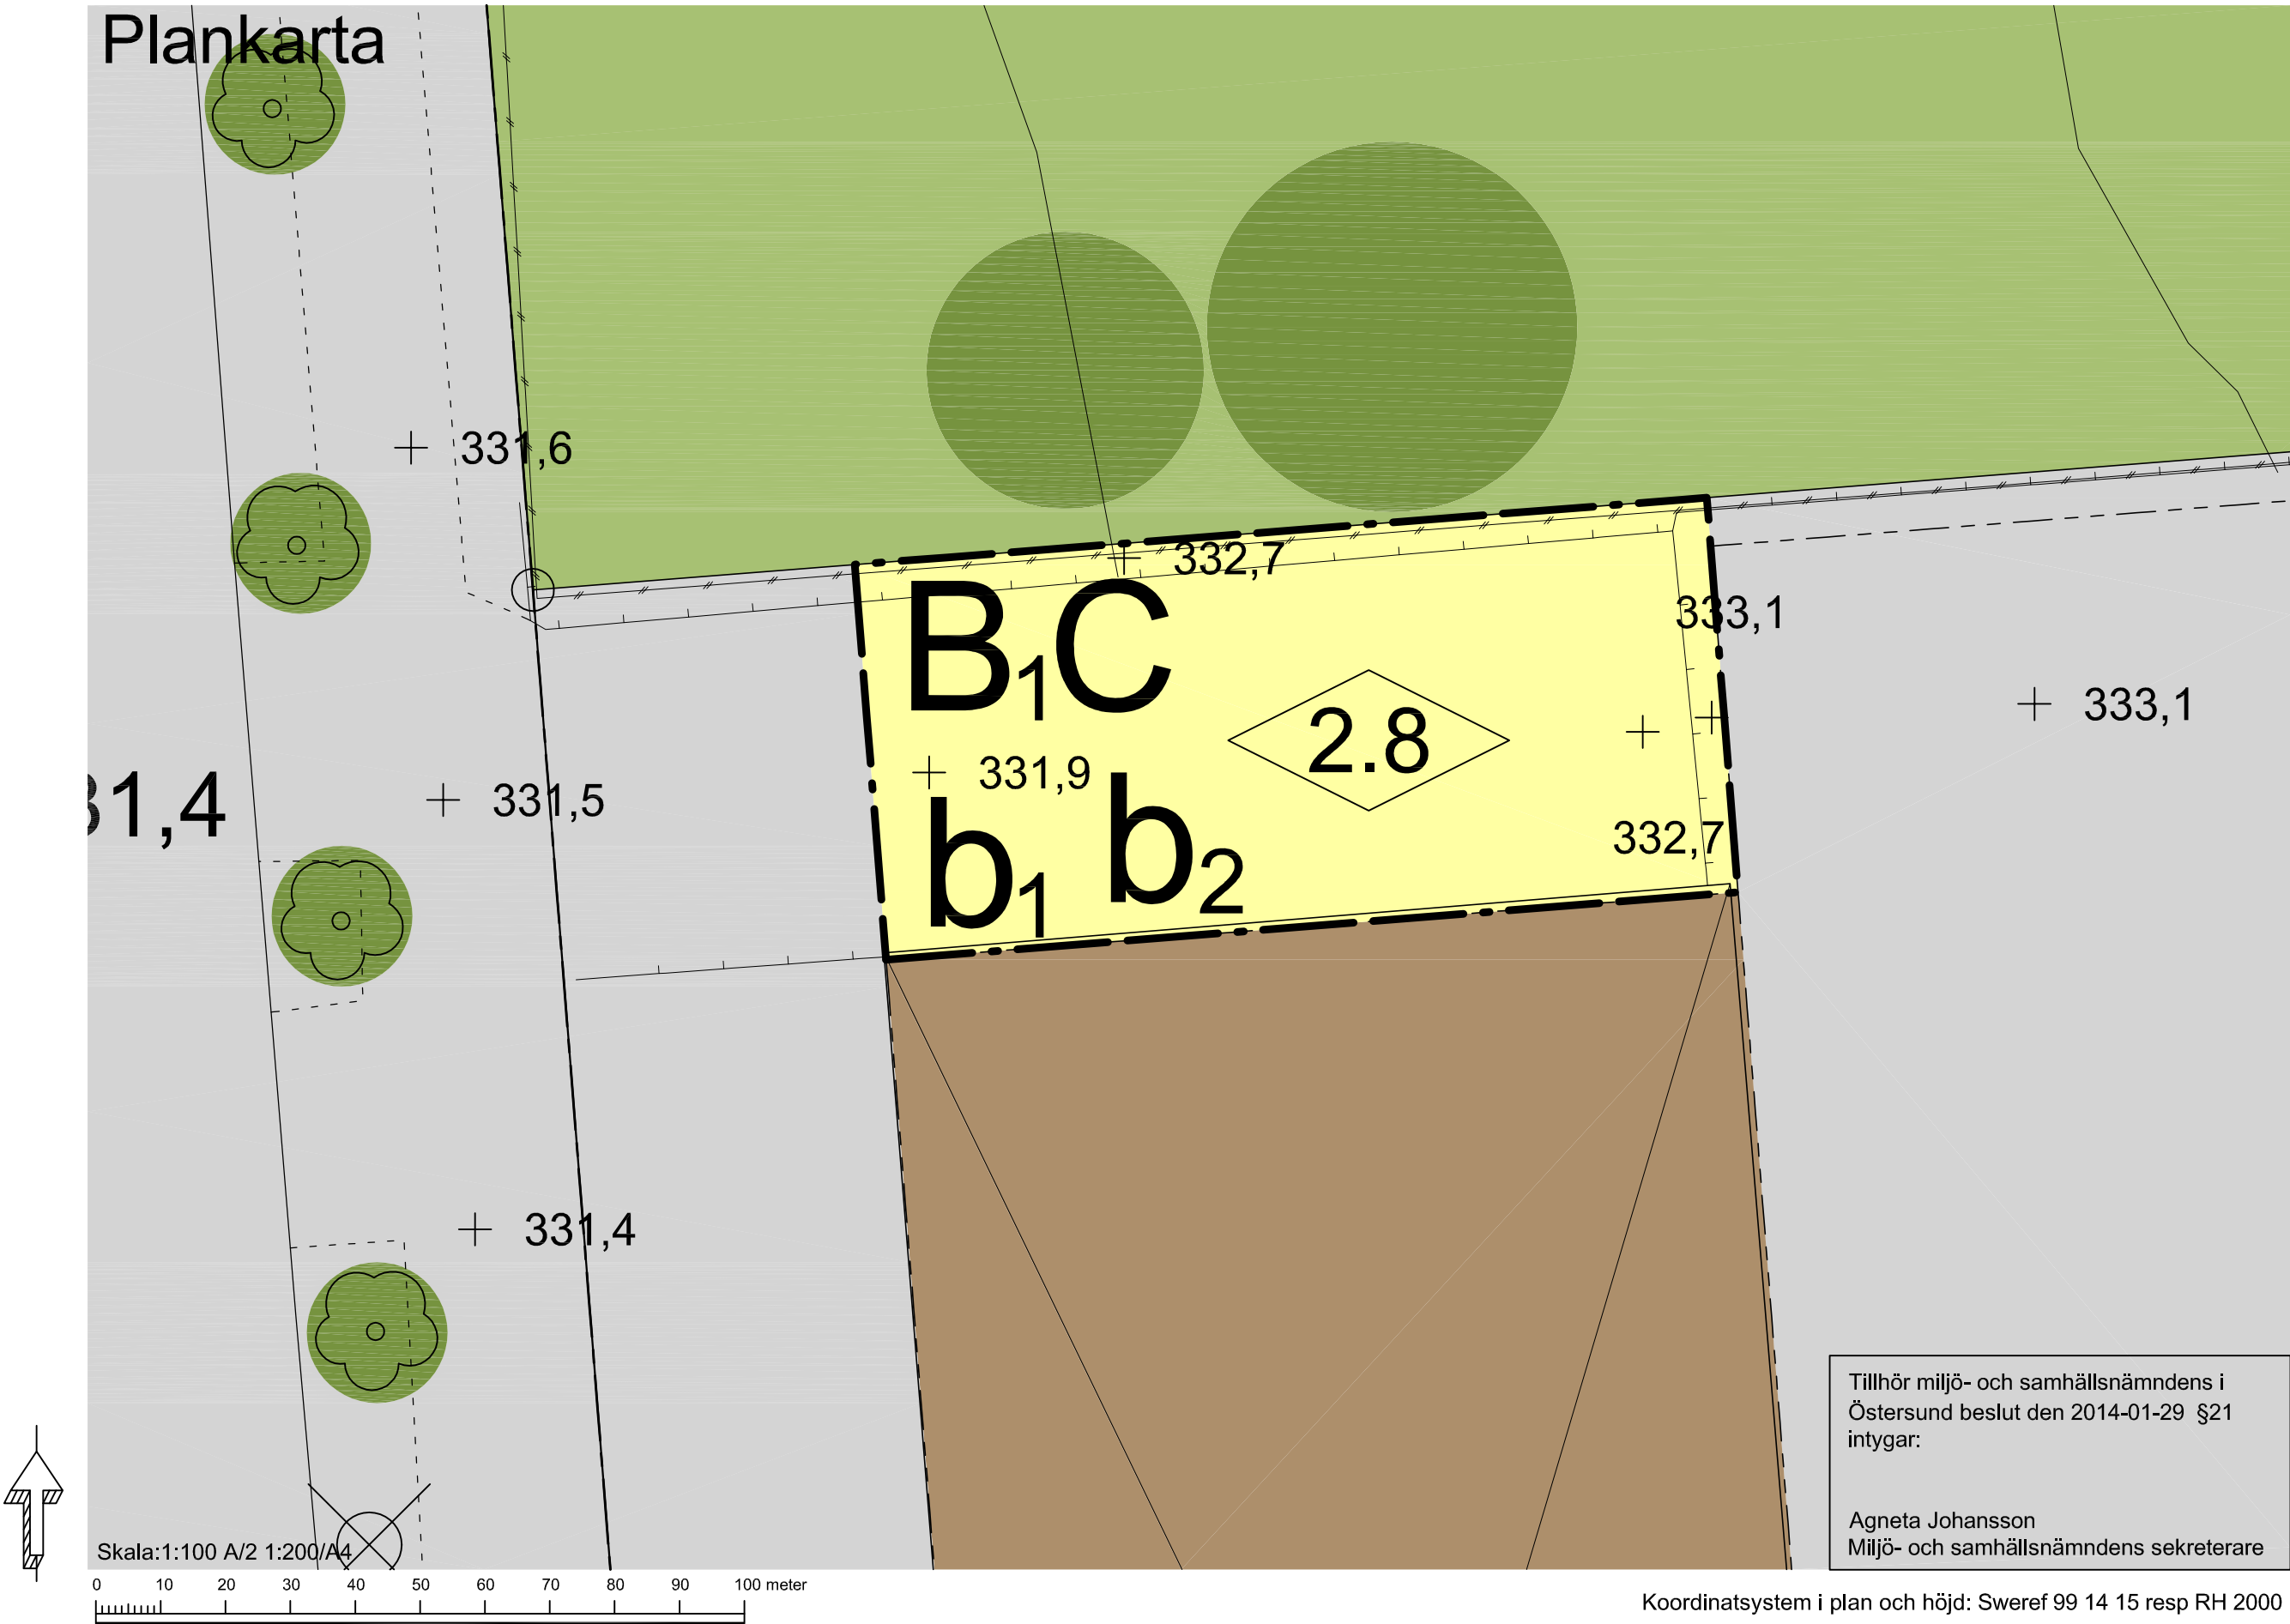

PLANBESTÄMMELSER

Följande gäller inom områden med nedanstående beteckningar. Endast angiven användning och utformning är tillåten. Bestämmelser utan beteckning gäller inom hela planområdet.

GRÄNSER

Planområdesgräns

ANVÄNDNING AV MARK OCH VATTEN
Kvartersmark

B.C Bostadskomplement och centrum

PLACERING, UTFORMNING, UTFÖRANDE
Utformning

2.8 Högsta byggnadshöjd i meter

Byggnadsteknik

- b2 Dagvatten skall tas om hand på den egna fastigheten
- b1 Byggnaden skall brandklassas, se rubrik
Räddningstjänst/brandsäkerhet i planbeskrivningen

ADMINISTRATIVA BESTÄMMELSER
Genomförandetid

Genomförandetiden är 5 år från den dag planen vinner laga kraft



ANTAGANDEHANDLING

Dnr Ädh 1595/2013	Dnr Planmodul P13/0019
----------------------	---------------------------

Till handlingen hör:
Plankarta
Planbeskrivning
Granskningsutlåtande

Detaljplan för Fåfängan 6
Utökning av träningslokal
Östersunds kommun

Upprättad den 4 december 2013



Siv Reuterswärd
Stadsarkitekt

Karina Vessberg
Planeringsarkitekt

Beslutsdatum	Instans
Antagande 2014-01-29	MSN
Laga kraft 2014-08-21	
Aktbeteckning 2380K-P2014/14	
Plannummer	541