


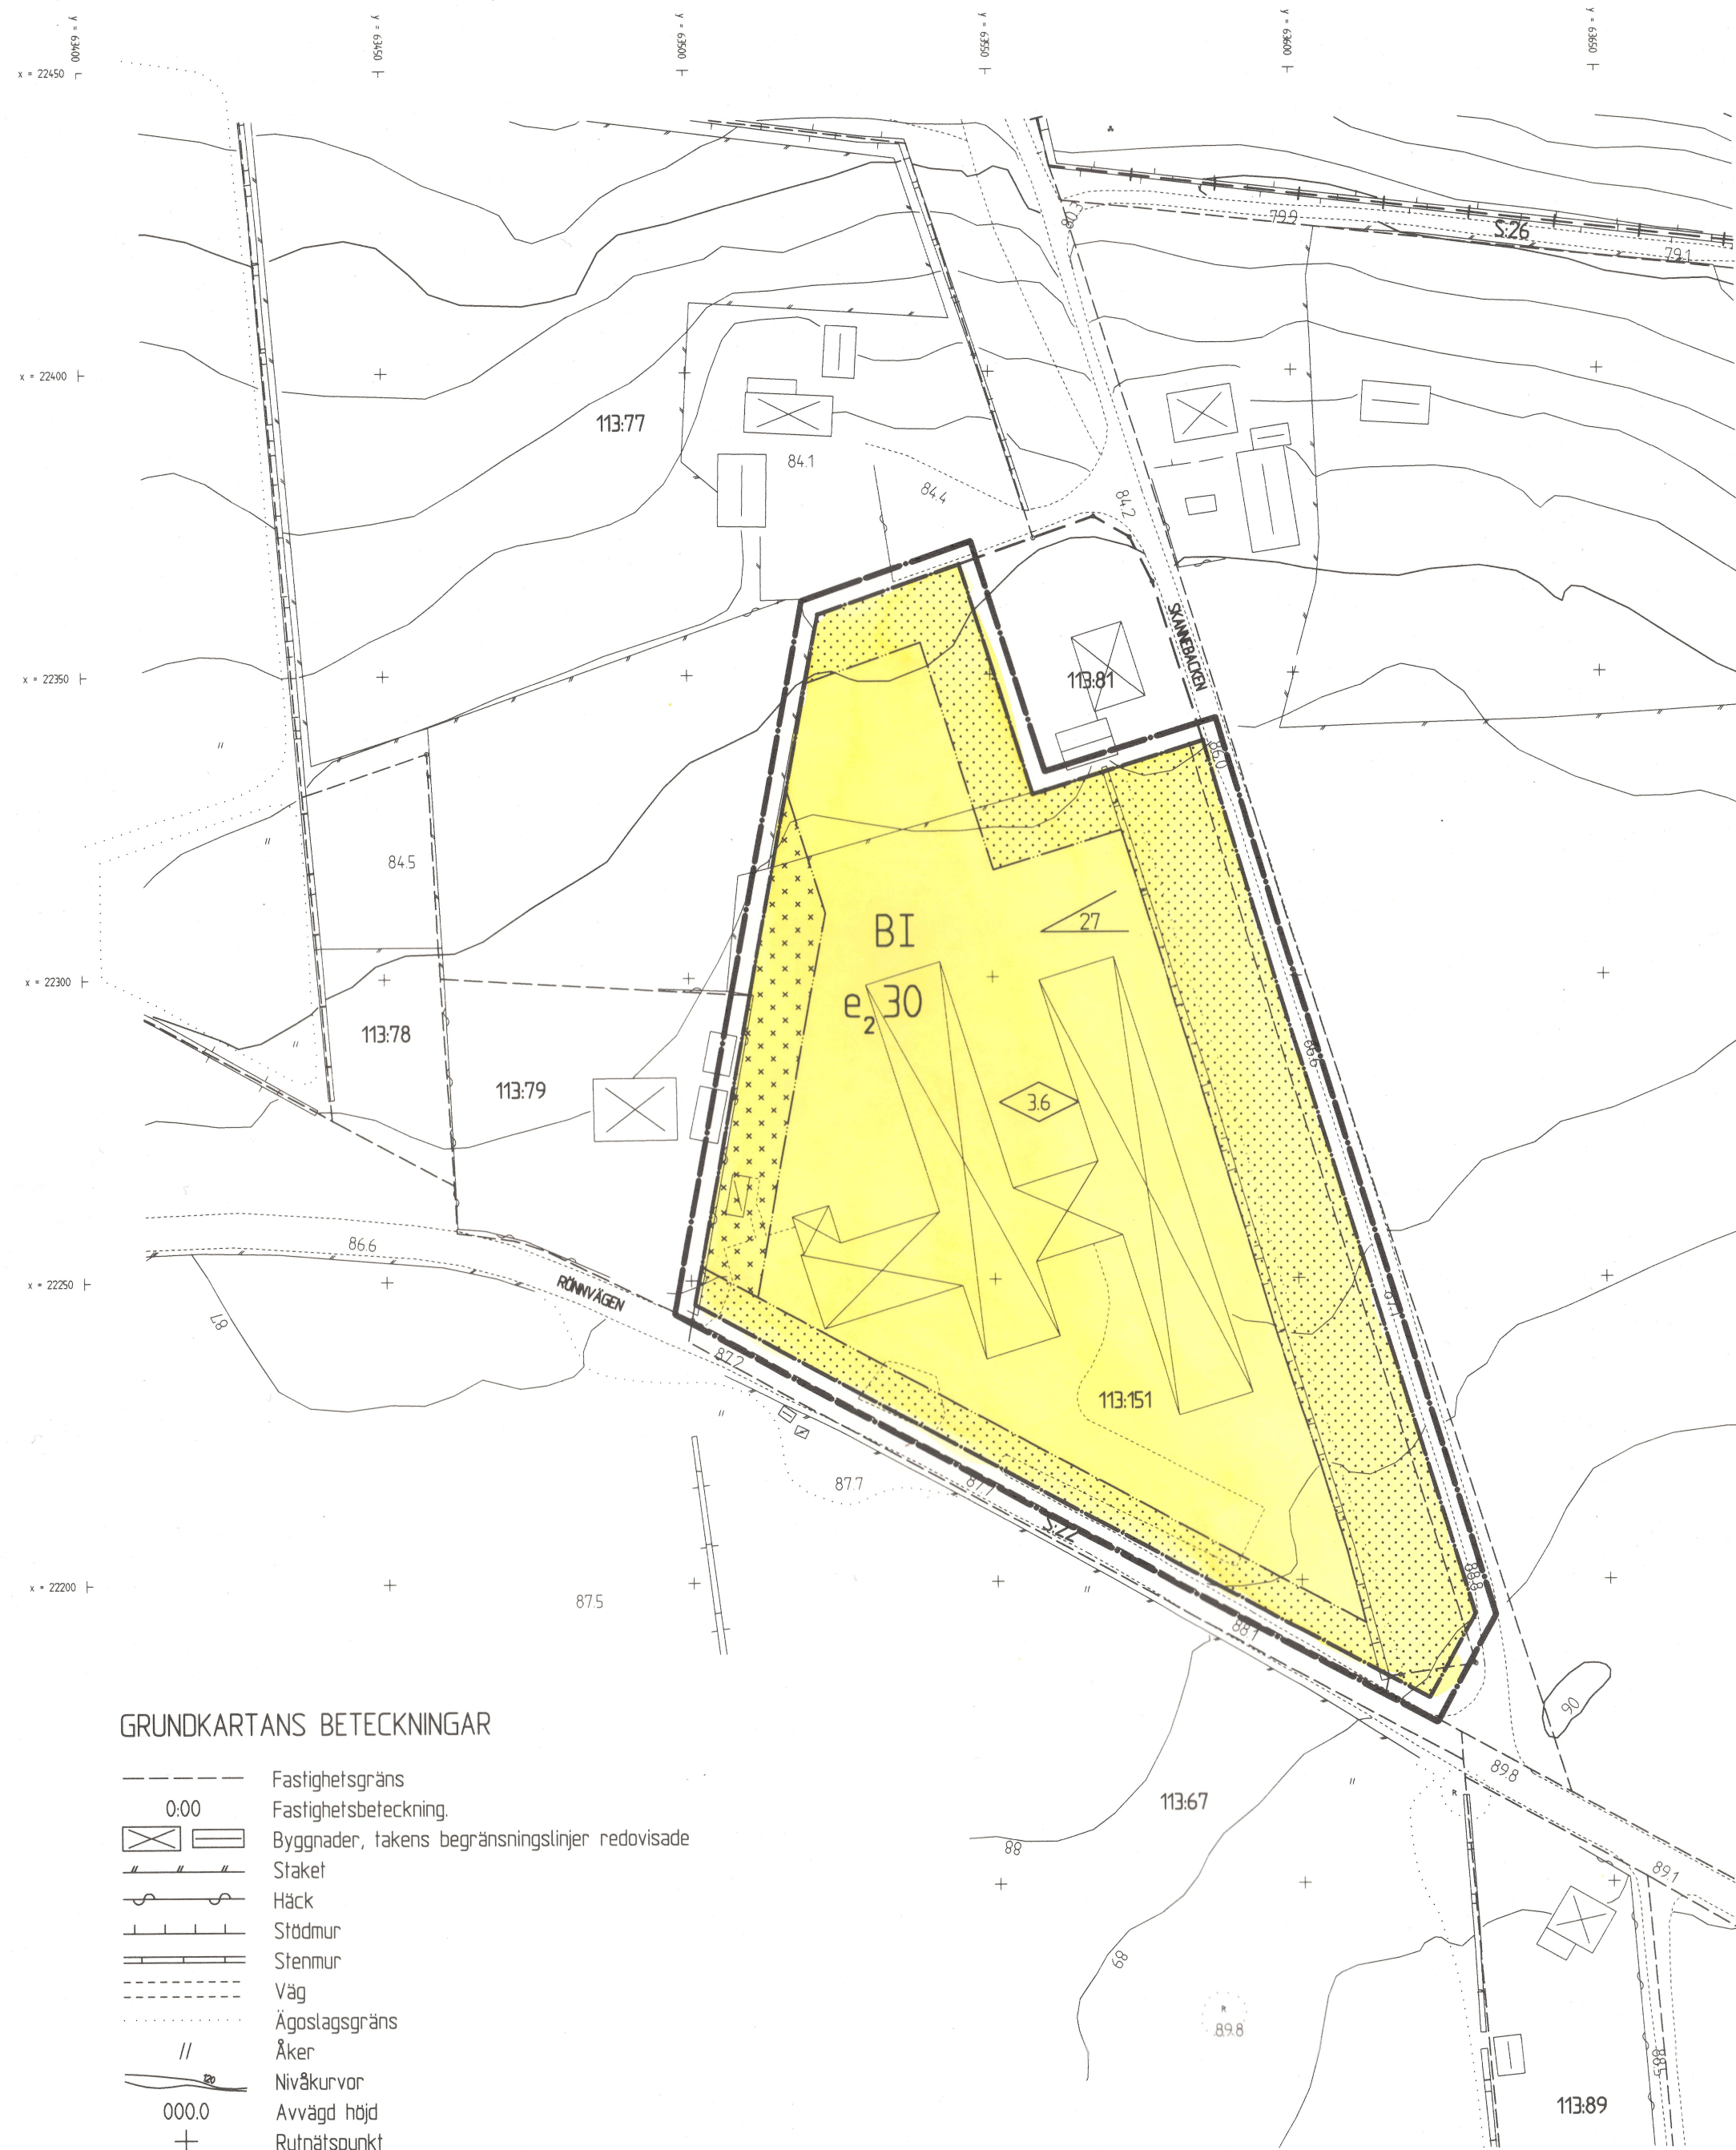

GRUNDKARTANS BETECKNINGAR

- Fastighetsgräns
- 0.00 Fastighetsbeteckning
- [X] Byggnader, takens begränsningslinjer redovisade
- == Staket
- - - Häck
- - - Stödmur
- - - Stenmur
- - - Väg
- - - Ägostagsgräns
- // Åker
- [~] Nivåkurvor
- 000.0 Avvägd höjd
- + Rutnätpunkt
- R Fornminne

Skala 1:1000
0 10 20 30 40 50 100 150

PLANBESTÄMMELSER

Följande gäller inom områden med nedanstående beteckningar. Där beteckning saknas gäller bestämmelsen inom hela planområdet. Endast angiven användning och utformning är tillåten.

GRÄNSBETECKNINGAR

- Linjen belägen 3 meter utanför planområdets gräns
- - - Användningsgräns
- - - Egenskapsgräns

ANVÄNDNING AV KVARTERSMARK

- B Bostäder

UTNYTTJANDEGRAD

- e₂ 000 Största byggnadsarea i procent av fastighetsarea

BEGRÄNSNING AV MARKENS BEBYGGANDE

- [Yellow box] Marken får inte bebyggas
- [Yellow box with stars] Marken får endast bebyggas med uthus och garage

PLACERING, UTFORMNING, UTFÖRANDE

- [Diamond 0.0] Byggnadshöjd
- [Triangle 36] Största taklutning i grader
- I Högsta antal våningar

GENOMFÖRANDETID

Genomförandetiden är 15 år

DETALJPLAN

GODKÄND AV BN	1998-01-19 par 5
ANTAGEN AV BN	1998-01-19
LAGAKRAFT	1998-02-13

Detaljplan för

ÅSTORP 113:151 M FL

Åstorps samhälle och kommun, Skåne län

Upprättad 1998-01-05

[Signature]

JOHAN MOGENSEN
STADSARKITEKT

[Signature]

KERSTIN ANDERSSON
PLANTEKNIKER