

Original

Förslag till ändring av stadsplanen för
KV. RYMDAPAN m.m.
inom JÄRNA i
SÖDERTÄLJE

Upprättat å stadsarkitektkontoret i
Södertälje den 21 februari 1973 Rev. 1977-04-12

Olle Landberg
Planarkitekt

Bengt Lindskog
Stadsplaneingenjör

År 1978-02-13
fastställdes denna ändring av stadsplan/
på sätt länsstyrelsens beslut samma dag närmare
utvisar. Länsstyrelsen i Stockholms län som ovan.
På tjänstens vägnar.

B. Paulsen

BETECKNINGAR TILL STADSPLANEKARTAN:

- Stadsplanegräns belägen tre meter utanför det område planen avser
- Gällande områdes- och bestämmelsegräns
- Gällande områdes- och bestämmelsegräns avsedd att utgå
- Kvarters- eller annan områdesgräns
- Bestämmelsegräns
- Gränslinjer ej avsedda att fastställas
- Förbud mot utfart
- Tvärstreck med pil markerar förbudets slut
- Gata / Park eller plantering
- Område för järnvägsändamål
- Område för småindustriändamål
- Mark som icke får bebyggas
- Byggnadshöjd
- Gällande gatuhöjd
- Gällande gatuhöjd avsedd att utgå
- Gatuhöjd


BETECKNINGAR TILL GRUNDKARTAN:

- Fastighetsgräns
- Byggnad resp. uthus
- Järnvägsspår
- Väg
- Slänt
- Nivåkurvor 1 meters ekvidistans

Antaget av Kommunfullmäktige i
Södertälje den 31 okt 1977
§ 353, betygas
ex officio:

Sven Waldeck
Sven Waldeck

GRÄNS FÖR OMRÅDE SOM UNDANTAGITS
FRÅN FASTSTÄLLELSE ENLIGT LÄNSSTY-
RELSENS BESLUT 1978.02.13

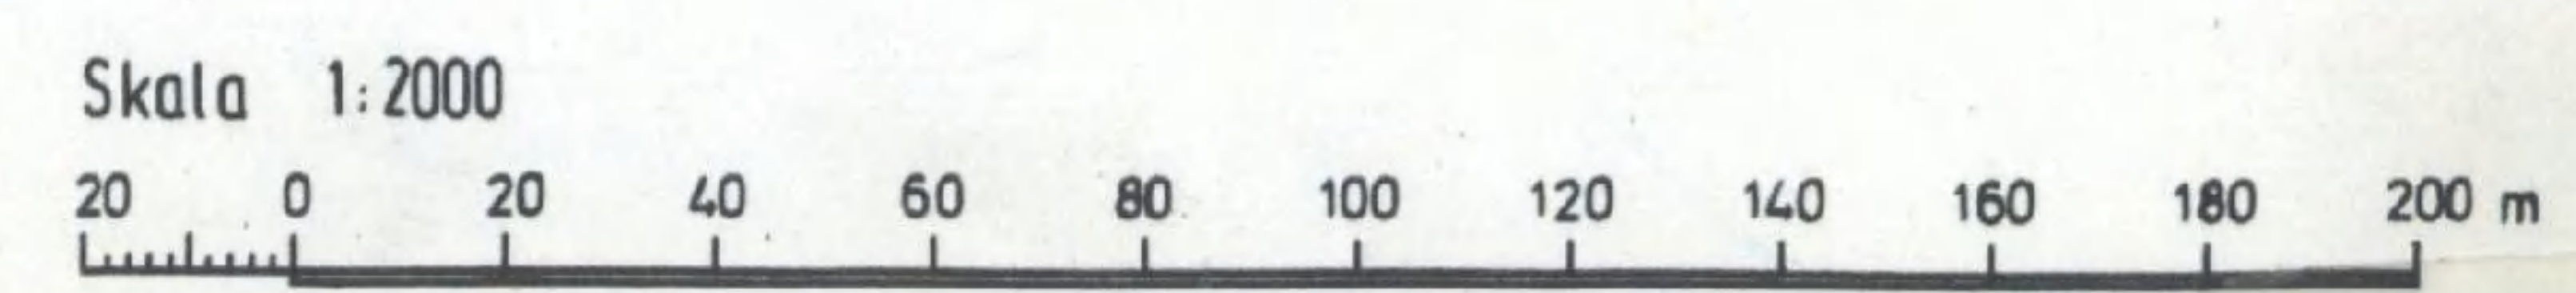

A

0181K-P 703



82
1978
Grundkartan är upprättad av
Södertälje lantmäteridistrikt
år 1973 av
Arne Jäderstrand
Distriktlantmätare