

FÖRSLAG TILL ÄNDRAD STADSPLAN FÖR PARKOMRÅDET LÖVKULLEN INOM STADSDELEN BOKALUCKAN I HÅLSJÖHOLM

URDÖMTAT UNDER ÅR 1966 AV
STADSARKITEKTEN SVEN-ERIC TÅLT
HÅLSJÖHOLM DEN 24 MÅJ 1966
Sven-Eric Tålt
(SVEN-ERIC TÅLT)

TILLHÖR BUGHÄNSNÄMNDENS I
HÅLSJÖHOLM BESLUT AV DEN
7 SEPTEMBER 1966, S 247,
BEFUGNAD:
Stadsstyrelsen


BETECKNINGAR:

00.0000 FASTIGHETSGRÄNS
TOMT MED STADSÅGA
RENTLIGA BUGHÄNS
STADST. RES. HÄCK
MUR
ILLUSTRATIONSLINIER
SLÄNT
NIVÅKURVOR

STADSPLANGRÄNS, BELÄGEN 2 M UTANFÖR DET OMRÅDE
FÖRSLAGET AVSEER
GÄLLANDE OMRÅDETS- OCH BESTÄMMELSEGRÄNS
GRÄNS MELLAN GATA OCH PARK ID AVSEDD ATT
FASTSTÄLLAS

ALLMÄN PLATS: GATA
ALLMÄN PLATS: PARK

+00.00
+00.00
GÄLLANDE GATUVÄGD
GATUVÄGD

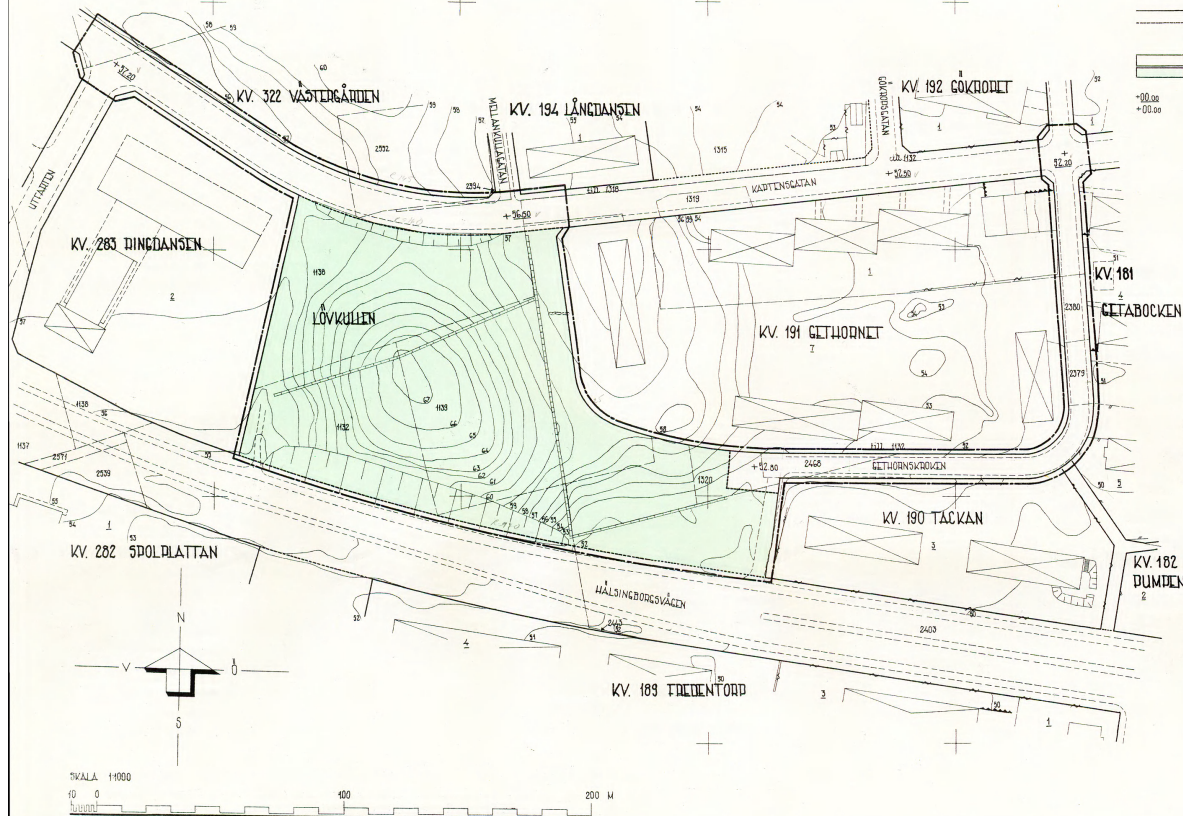

Nr 1971:III Tillhör län-
styrelsens i Kristianstads
län resolution den 6 decem-
ber 1966.

På tjänstens vägnar:
Erik Brinck
Erik Brinck

SKALA 1:1000

0 100 200 M

A 96