


1953.03.24

S

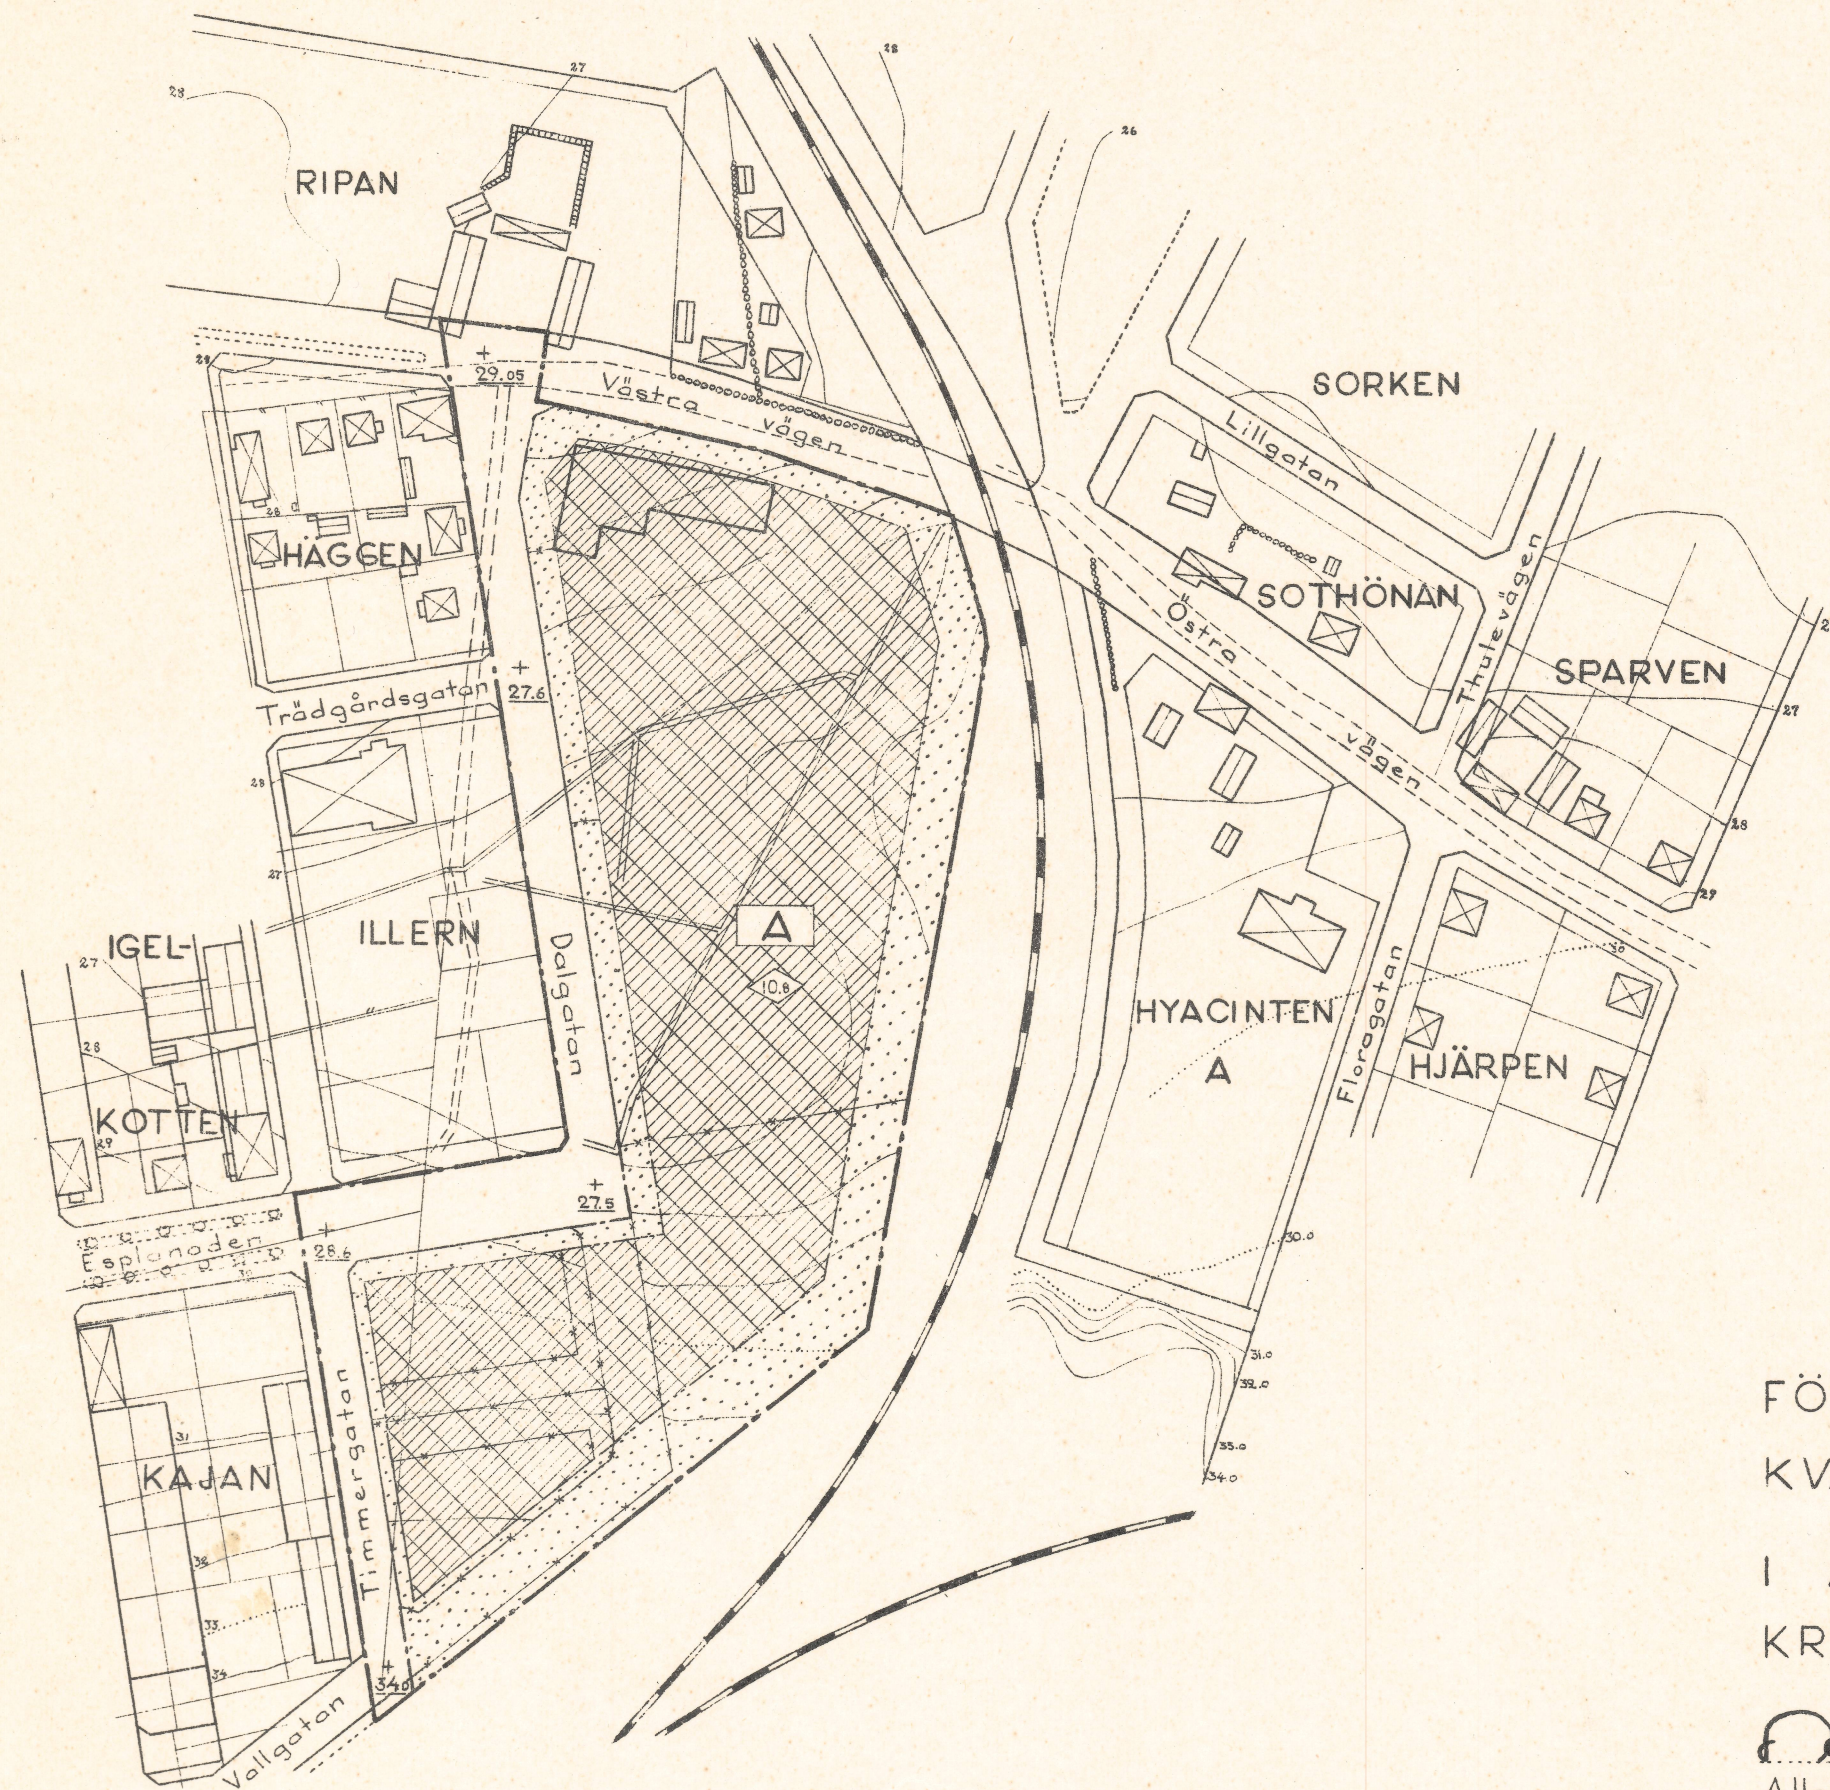

meter 0 50 100 150 200 meter

Skala 1:2000

Tillhör kommunalfullmäktiges Åstorp
köping beslut av den 16/12 1952
§ 148 betygat:

Th. Tronäss
ordf.

Beteckningar:

Grundkartan

- Gällande områdes- och bestämmelsegräns
- - - Fastighetsgräns
- Väg
- Byggnad
- Dike
- +0.0 Gällande gatuhöjd
- Nivåkurvor

Stadsplanekartan

Gränsbeteckningar:

- Stadsplane- och bestämmelsegräns
- Gällande områdes- och bestämmelsegräns
- - - Gällande områdes- och bestämmelsegräns avsedd att utgå
- Gatukvarters- och annan områdesgräns
- Bestämmelsegräns

Områdesbeteckningar:

Allmän plats

- Gata

Byggnadskvarter:

- Område för allmänt ändamål

Övriga beteckningar:

- Mark som icke får bebyggas
- Byggnadshöjd

FÖRSLAG TILL ÄNDRING I STADSPLAN FÖR
KVARTEREN HÄGERN OCH JÄRVEN
I ÅSTORP:s KÖPING, KRISTIANSTADS LÄN
KRISTIANSTAD 1 JULI 1952

Allan Nilsson

Allan Nilsson
länssarkitekt

N:r III: 439 År 1953 den 24 mars har
länsstyrelsen genom lagakraftvunnet
beslut fastställt den å kartan upp-
tagna stadsplaneändringen betygat
som ovan Kristianstads landskansli
På tjänstens vägnar:
H. Wikström

Kopians likhet med originalet betygas.
Stockholm den 3 aug. 1953
STATENS REPRODUKTIONSANSTALT
D. Wikström

U.K. 633:3