


PLANKARTA

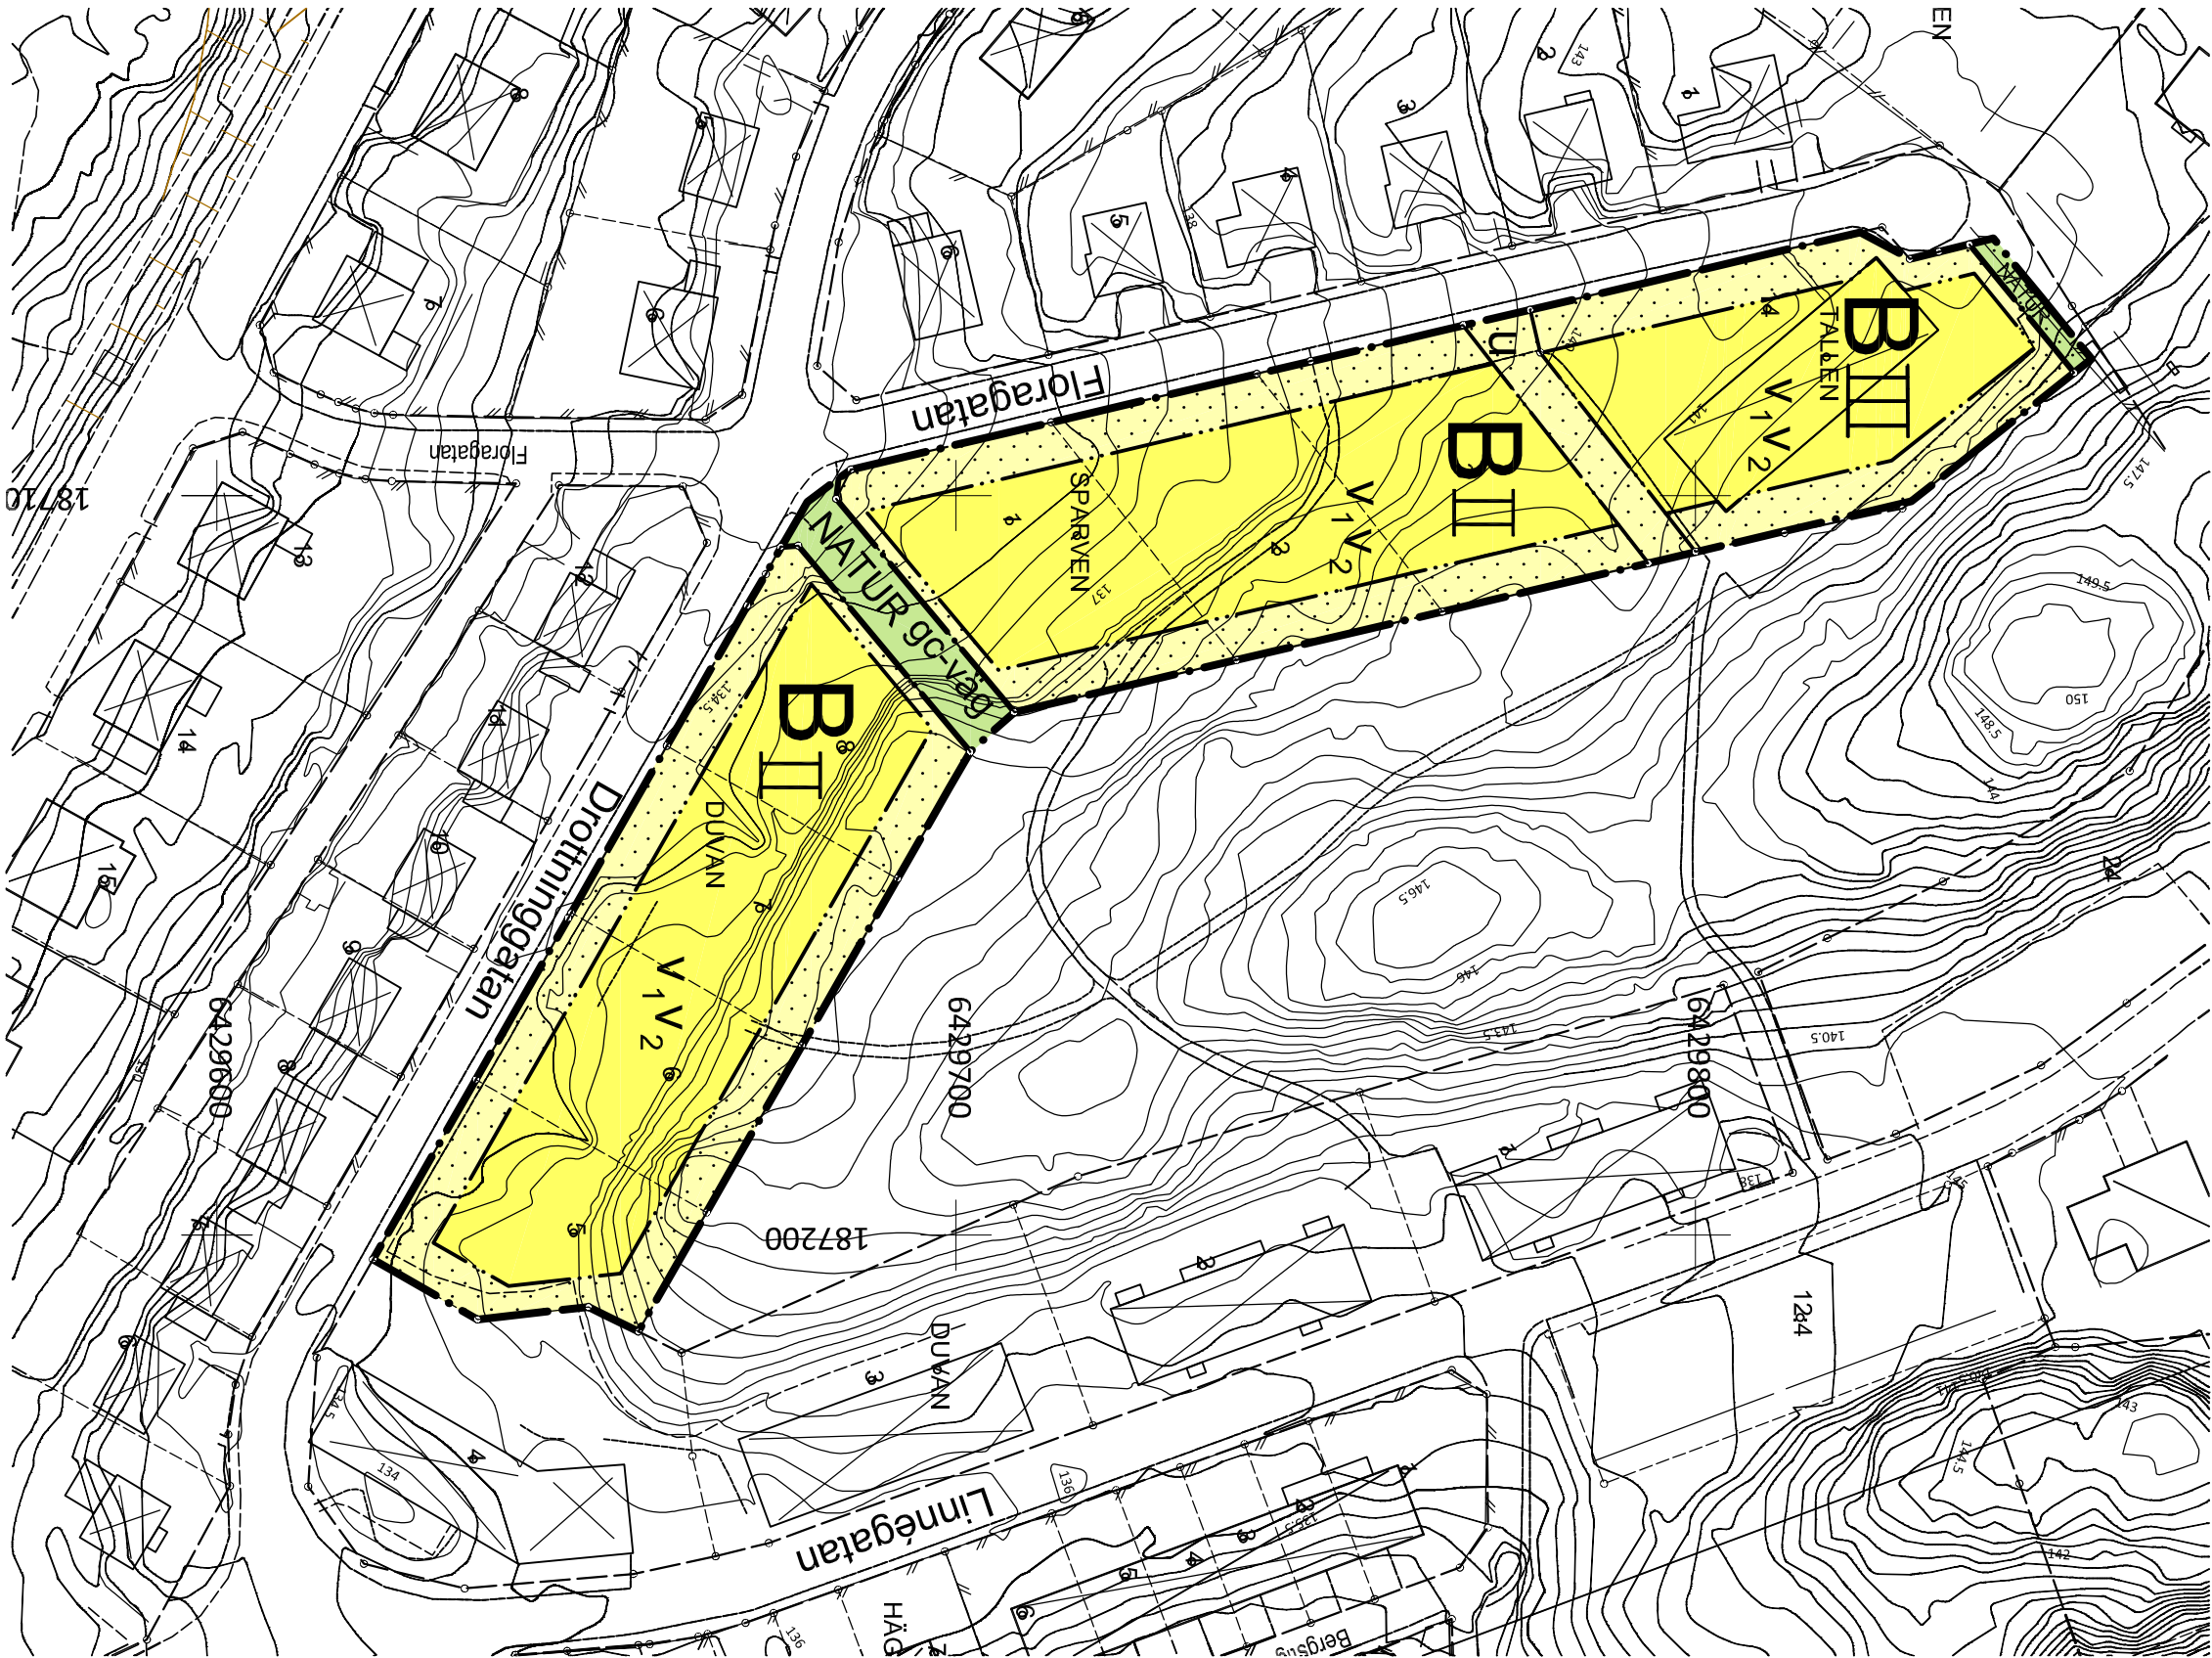


Grundkarta över
Kv. Duvan

Kisa, Kinda kommun
Östergötlands län
Upprättad 2017-01-13
av Metria AB i Tranås

Peter Nordström
peter.nordstrom@metria.se
010-121-88-69

Grundkartan är upprättad som utdrag av Kinda kommuns
digitala primärkarta, höjddata från NNH-data.
Koordinatsystem: Plan Sverref 99 15 00
Höjd RH2000

Kartinhöjlet avser förhållanden i december 2016.
Fastighetsgränser är hämtade från Lantmäteriet.
Vägar och byggnader i aktuellt område är geodetiskt mätta.
Viss övrig information är digitaliserad från ortofoto.

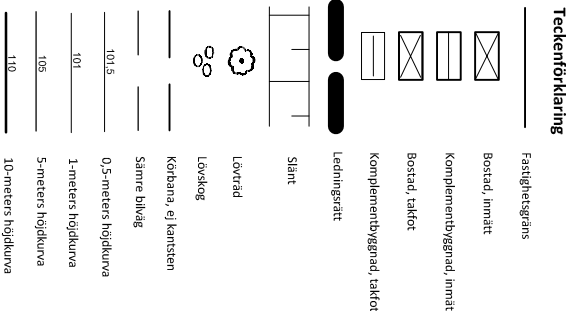

Ändring av detaljplan för

DEL AV KVARTERET DUVAN M. FL.

Kisa, Kinda kommun

Östergötlands län

PLANBESTÄMMELSER

Följande gäller inom området med nedanstående beteckningar. Endast angiven användning och utformning är tillåten. Bestämmelser utan beteckning gäller inom hela planområdet.

GRÄNSER

Planområdesgräns tillika användningsgräns

Användningsgräns

Egenskapsgräns

ANVÄNDNING AV MARK

Allmänna platser

Natur

Naturområde

Kvartersmark

Bostäder

UTFORMNING AV ALLMÄNNA PLATSER

gc-väg Gång- och cykelväg

UTNYTTJANDEGRAD

Största byggnadsarea är 25 % av fastighetsarea

BEGRÄNSNING AV MARKENS BEBYGGANDE

Marken får inte bebyggas

Marken skall vara tillgänglig för underjordiska ledningar

UTFORMNING

Utformning

II III

Högsta antal våningar

Högsta byggnadshöjd är 8,0 resp 12,0 meter

V₁

Vind får inte inredas utöver högsta antal våningar

V₂

Suterrängvåning får anordnas utöver angivet högsta antal våningar

ADMINISTRATIVA BESTÄMMELSER

Genomförandetid

Genomförandetiden för tidigare gällande detaljplan var 15 år och går därmed ut 2029-11-28 och genomförandetiden för planändringen förslås därför likaså löpa fram till 2029-11-28

ANTAGANDEHANDLING

	Kinda kommun	LAGA KRAFT
		10 april 2017
		ANTAGEN AV
		MER-nämnden 14 mars 2017
		GRANSKNINGSTID
Ändring av detaljplan för DEL AV KVARTERET DUVAN M. FL. Kisa, Kinda kommun. Östergötlands län		SAMRÅDSTID
		jan - feb 2017
		sept - okt 2016
		Upprättad: 2016-06-02
		Reviderad: 2017-01-16
Bo Linder Arkitekt CTH		Plan nr.

