


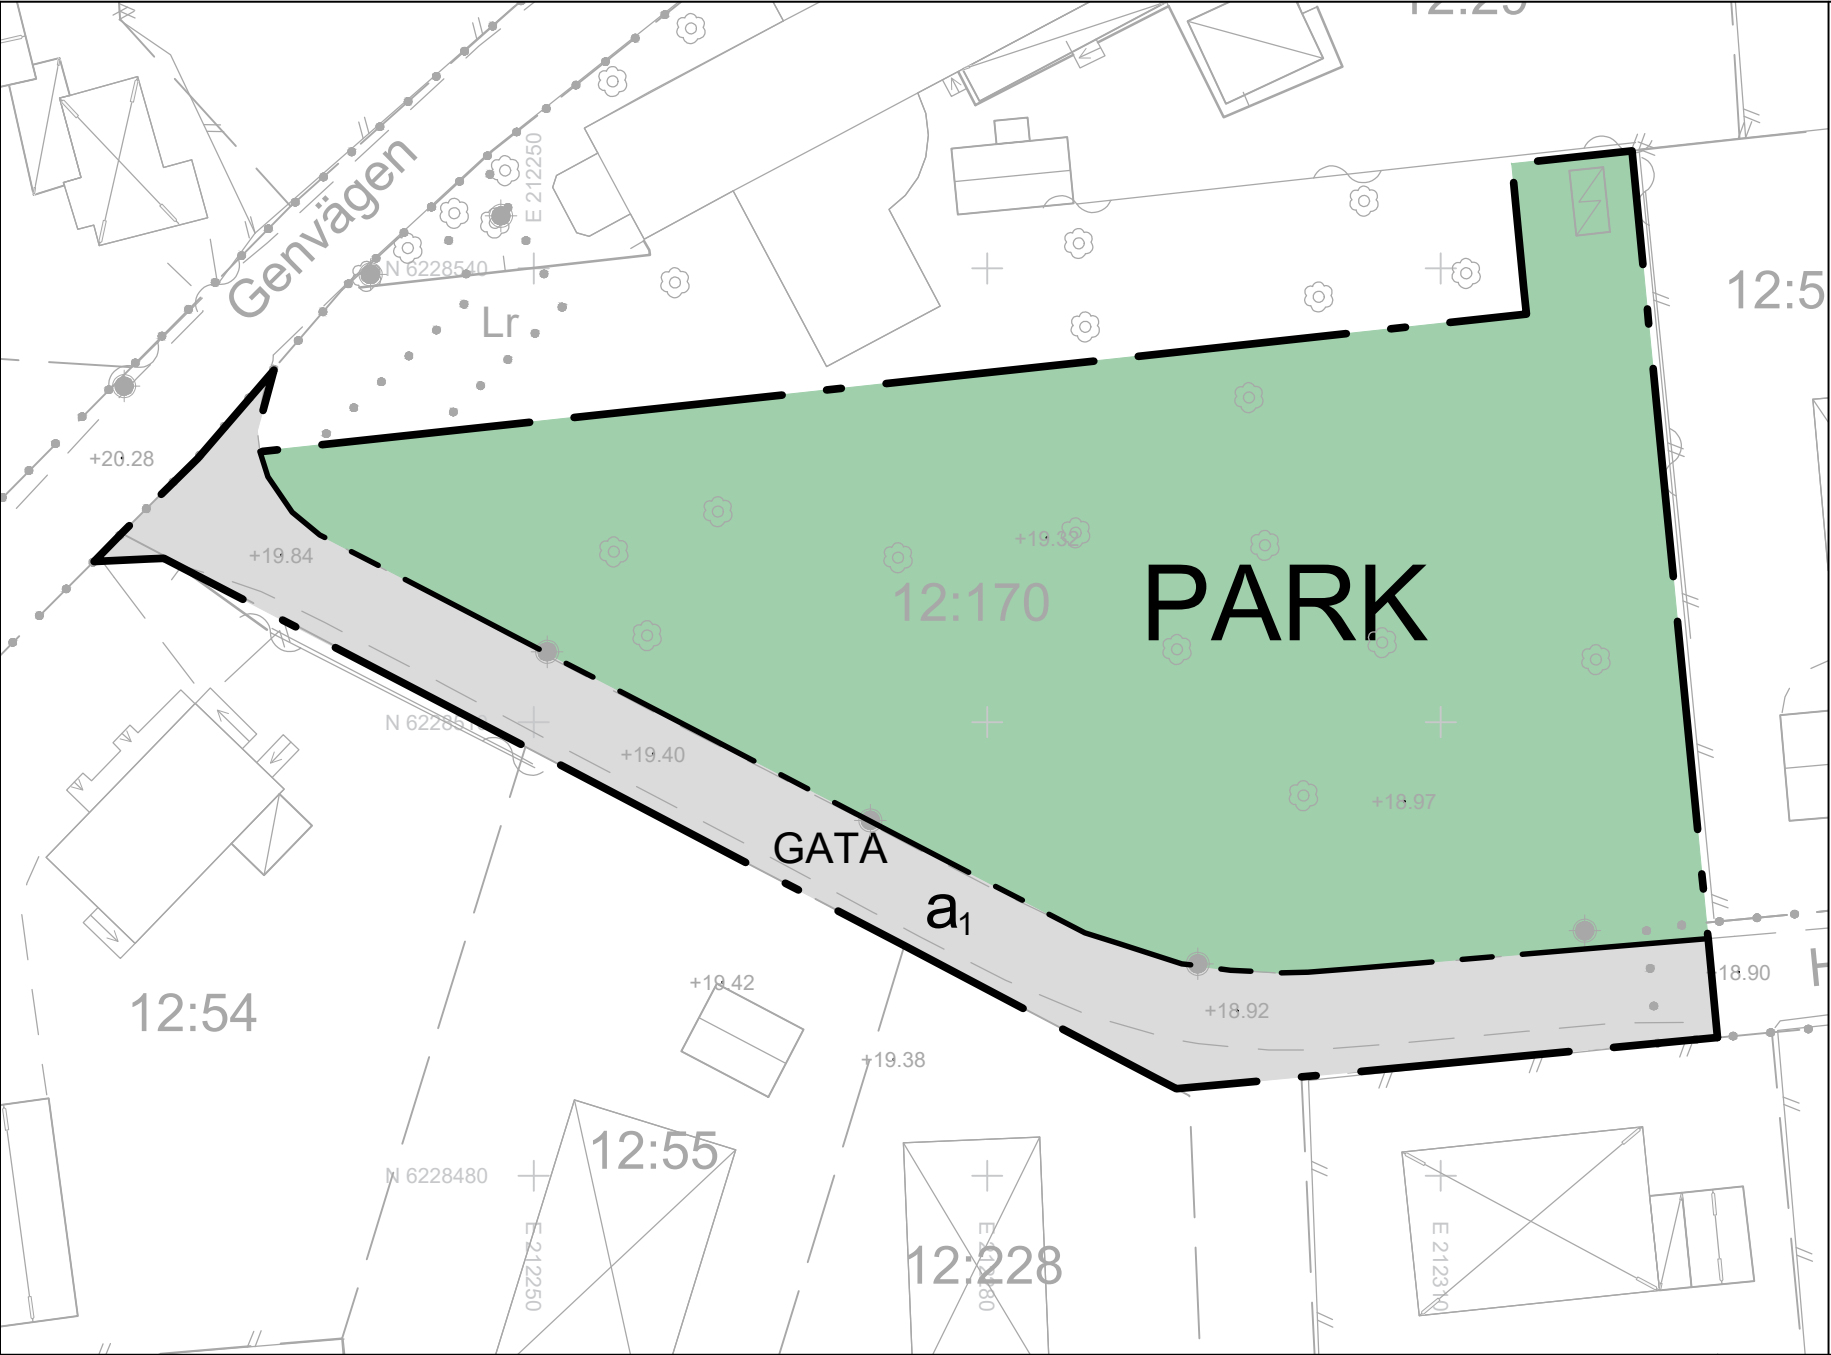

PLANBESTÄMMELSER

Följande gäller inom områden med nedanstående beteckningar. Endast angiven användning och utformning är tillåten.

GRÄNSBETECKNINGAR

Planområdesgräns

Användningsgräns

ANVÄNDNING AV MARK OCH VATTEN

Allmän plats

GATA

Gata

PARK

Park


EGENSKAPSBESTÄMMELSER FÖR ALLMÄN PLATS

Huvudmannaskap

a₁ Huvudmannaskapet är enskilt för den allmänna platsen

GENOMFÖRANDETID

Genomförandetid är 5 år och börjar gälla fr.o.m laga kraft

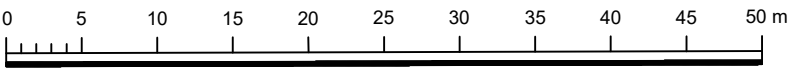

Skala 1:500, A3 L



Orienteringskarta (ej skala)

GRUNDKARTA
Upprättad av Kart och Mät, Bromölla kommun 2024-08-02
Avseende detaljplan för del av NÄSUM 12:170

Koordinatsystem: SWEREF99 13 30
Höjdsystem: RH2000

Edita Zidziuniene
Mätningssingenjör

BETECKNINGAR

Offentlig byggnad

Bostadshus, husliv resp takkontur

Uthus, husliv resp takkontur

Skärmtak, husliv resp takkontur

Fastighetsgräns

Kvartergräns

Körbana kantsten

Körbana

Staket

Stödmur

Häck mitt

Ägoslagsgräns

Parkeringsplats

Gångbana

Belysningsstolpe

Lövträd

Traktnamn

Fastighetsbeteckning

Till planen hör:		
☒ Plankarta	☐ Undersökning av betydande miljöpåverkan	☒ Granskningsutlåtande
☒ Plan-och genomförandebeskrivning	☐ Miljökonsekvensbeskrivning	☐ Illustration
☒ Fastighetsförteckning	☐ Samrådsredogörelse	☐ Kvalitetsprogram
Bromölla kommun, Skåne Län	ANTAGANDEHANDLING	
	Detaljplan för del av fastigheten Näsum 12:170	Instans
	Beslutsdatum	SBU
	Godkännande för samråd 2024-08-20	
Upprättad 2024-08-20	Godkännande för granskning 2024-10-22	SBU
	Antagande 2025-01-22	KS
Fehmi Berisha Planarkitekt	Laga kraft 2025-02-21	