



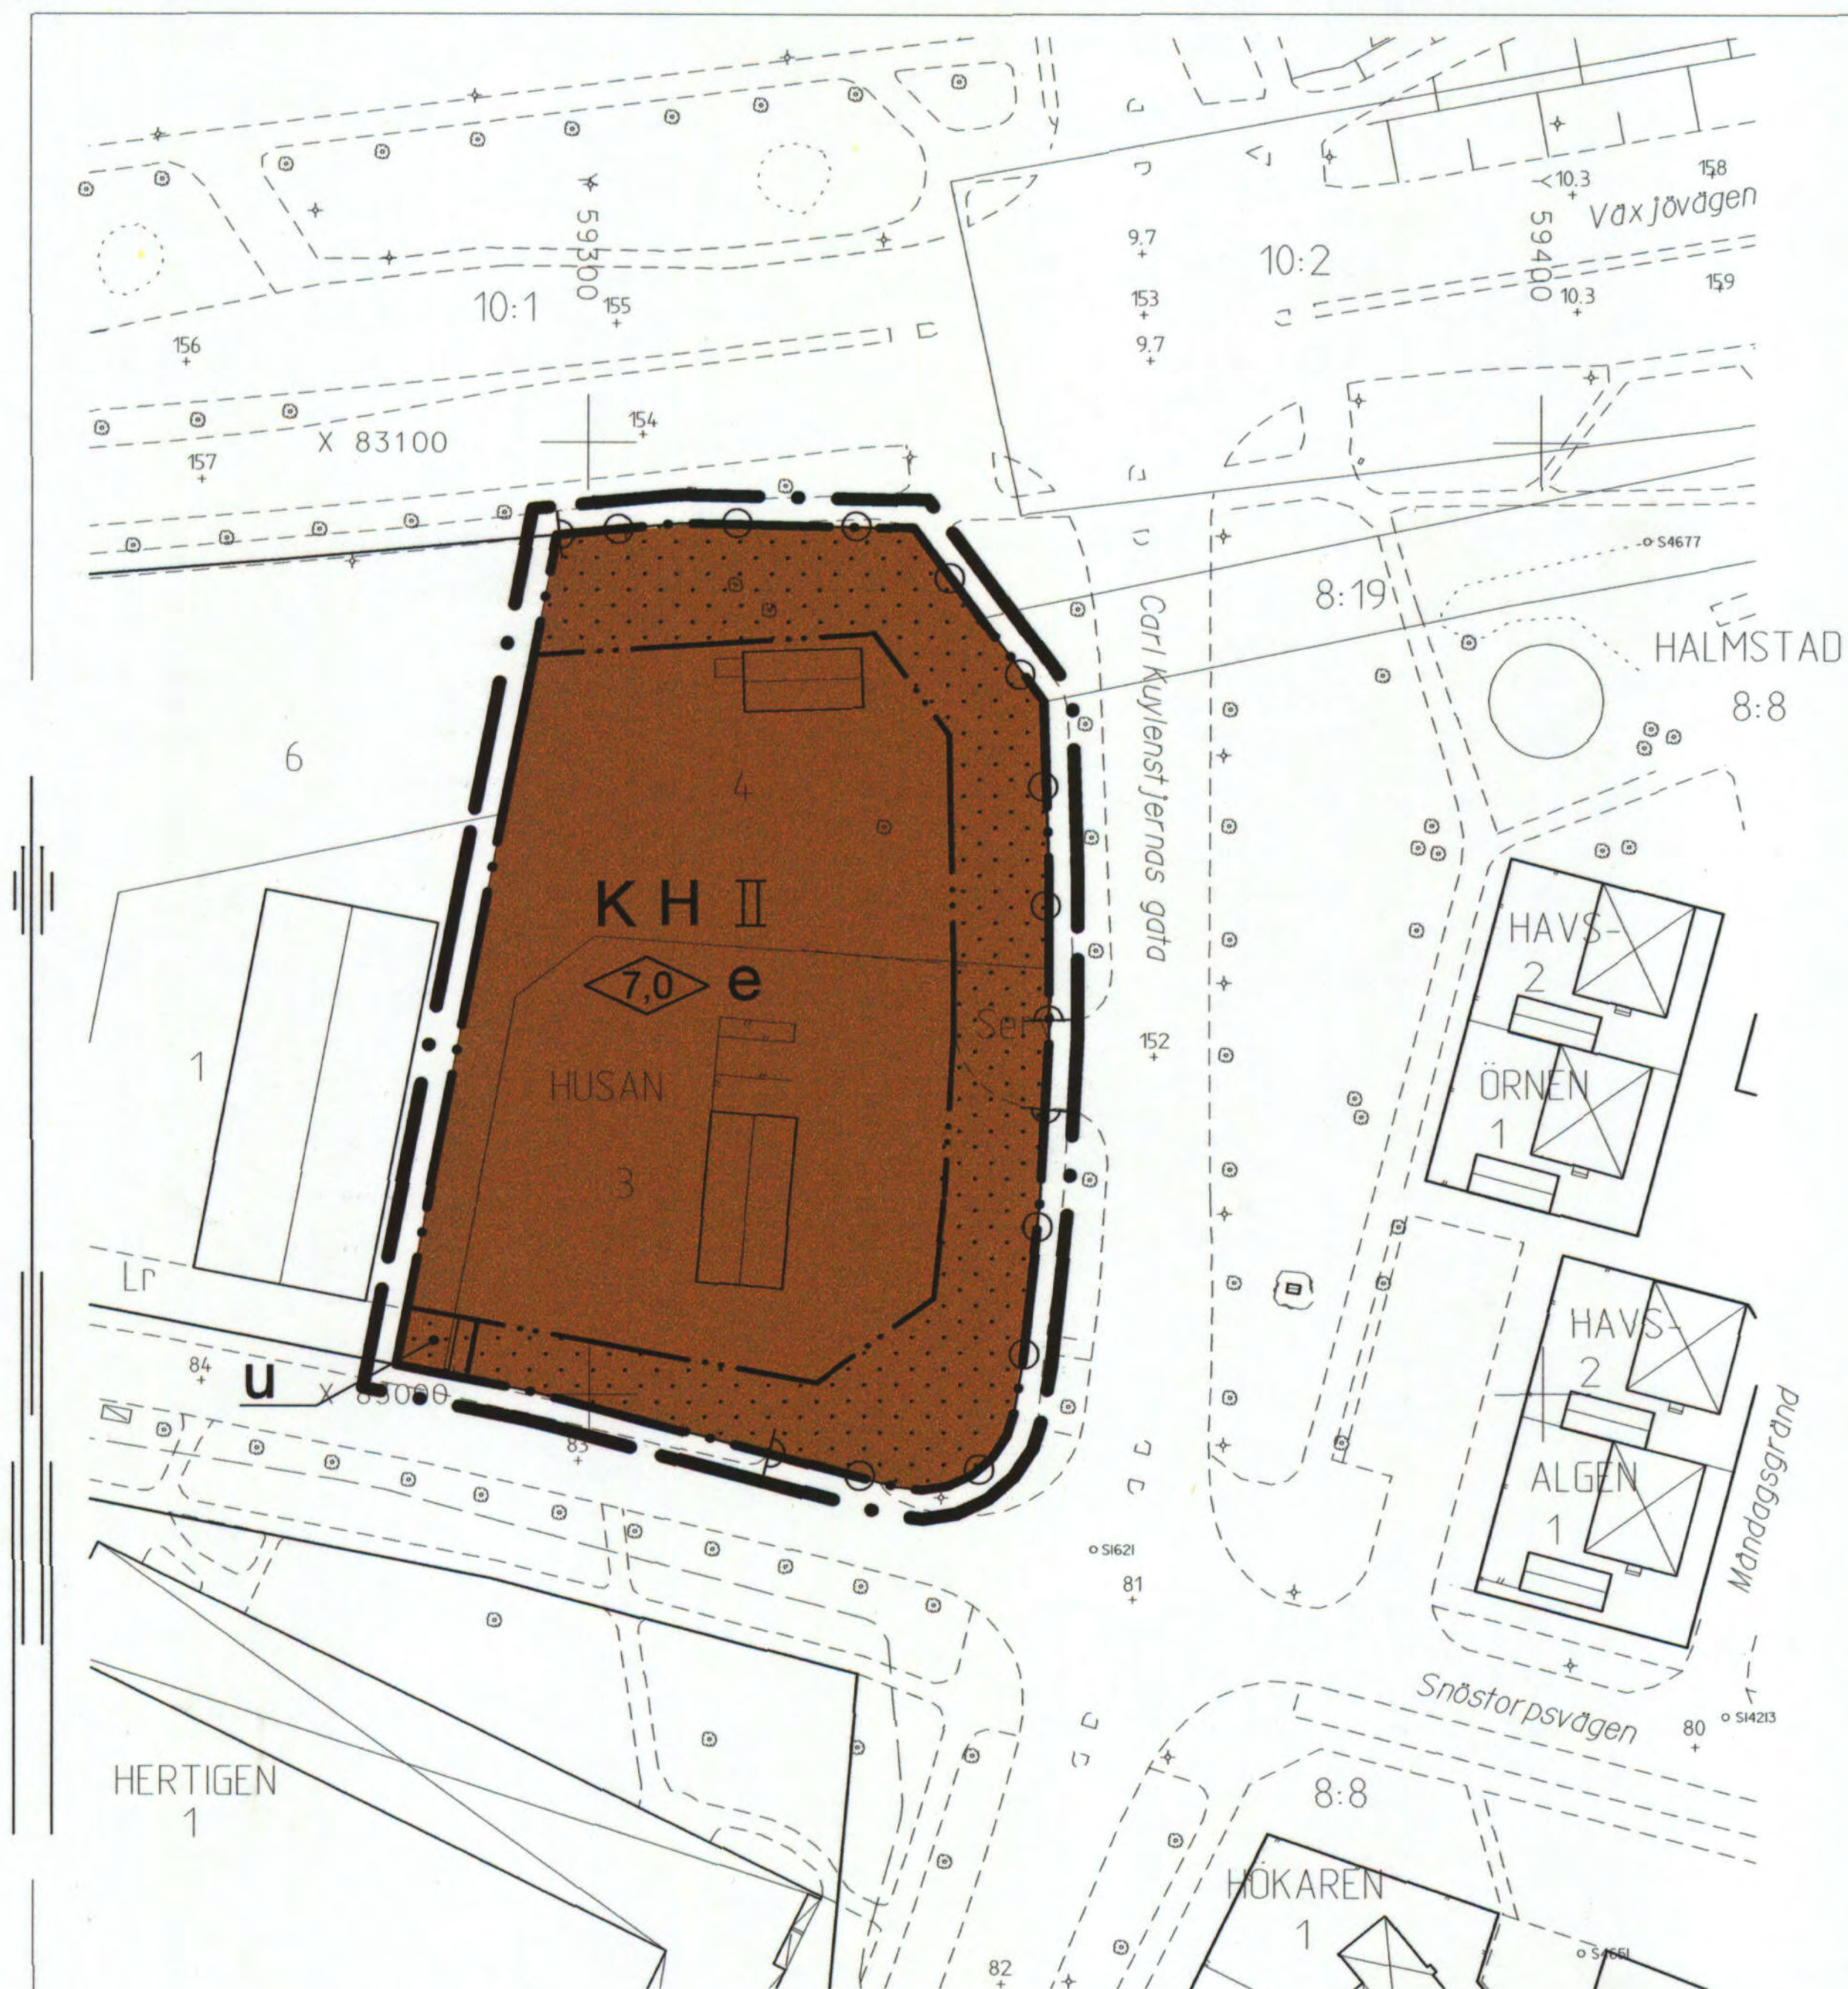

Utdrag ur primärkartan
kompletterad och inventerad
med avseende på plan, byggnader
och fastighetsindelningen.
2001-10-24

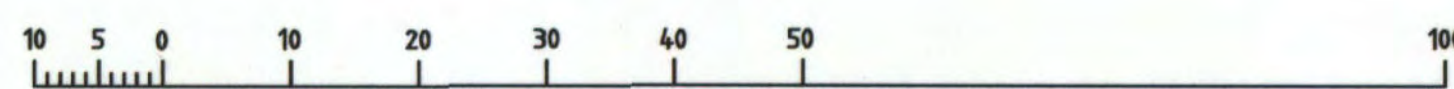

Skala 1:1000

ADMINISTRATIVA BESTÄMMELSER

Genomförandetiden är fem år efter
det att planen vunnit laga kraft

Upplysningar

Till planen hör följande handlingar:

- Denna plankarta med bestämmelser
- Planbeskrivning
- Genomförandebeskrivning
- Särskilt utlåtande

PLANBESTÄMMELSER

Följande gäller inom områden med nedanstående beteckningar.

Där beteckning saknas gäller bestämmelsen hela området.

Endast angiven användning är tillåten.

GRÄNSBETECKNINGAR

- • — Planområdesgräns redovisad 3 mm utanför området
- • — Användningsgräns
- .. — Egenskapsgräns

ANVÄNDNING AV MARK OCH VATTEN

Kvartersmark

- K Kontor
- H Handel

UTNYTTJANDEGRAD

e Högst 1/3 av tomtarean får bebyggas.

BEGRÄNSNINGAR AV MARKENS BEBYGGANDE

- Marken får inte bebyggas
- u Marken skall vara tillgänglig för underjordiska ledningar.

MARKENS ANORDNANDE

- Körbar utfart får inte anordnas

PLACERING UTFORMNING UTFÖRANDE

- 0.0 Högsta byggnadshöjd i meter
- II Högsta antal våningar

ANTAGANDEHANDLING

DETALJPLAN FÖR

HUSAN 3 och 4

MARTIN LUTHER, HALMSTAD

BYGGNADSKONTORET 13 mars 2002

Anders Sennerdal Ann-Britt Thörner

godkänd för samråd av BN 16 januari 2002

antagen av BN

13 mars 2002

vunnit laga kraft

12 april 2002

E 164 MLU K