


År 1960 den 17 juni, § 76
blev detta förslag antaget av
Stadsfullmäktige i Norrtälje,
betygar å tjänstens vägnar:

Knut Ljunggren
Stadsingenjören
Norrtälje

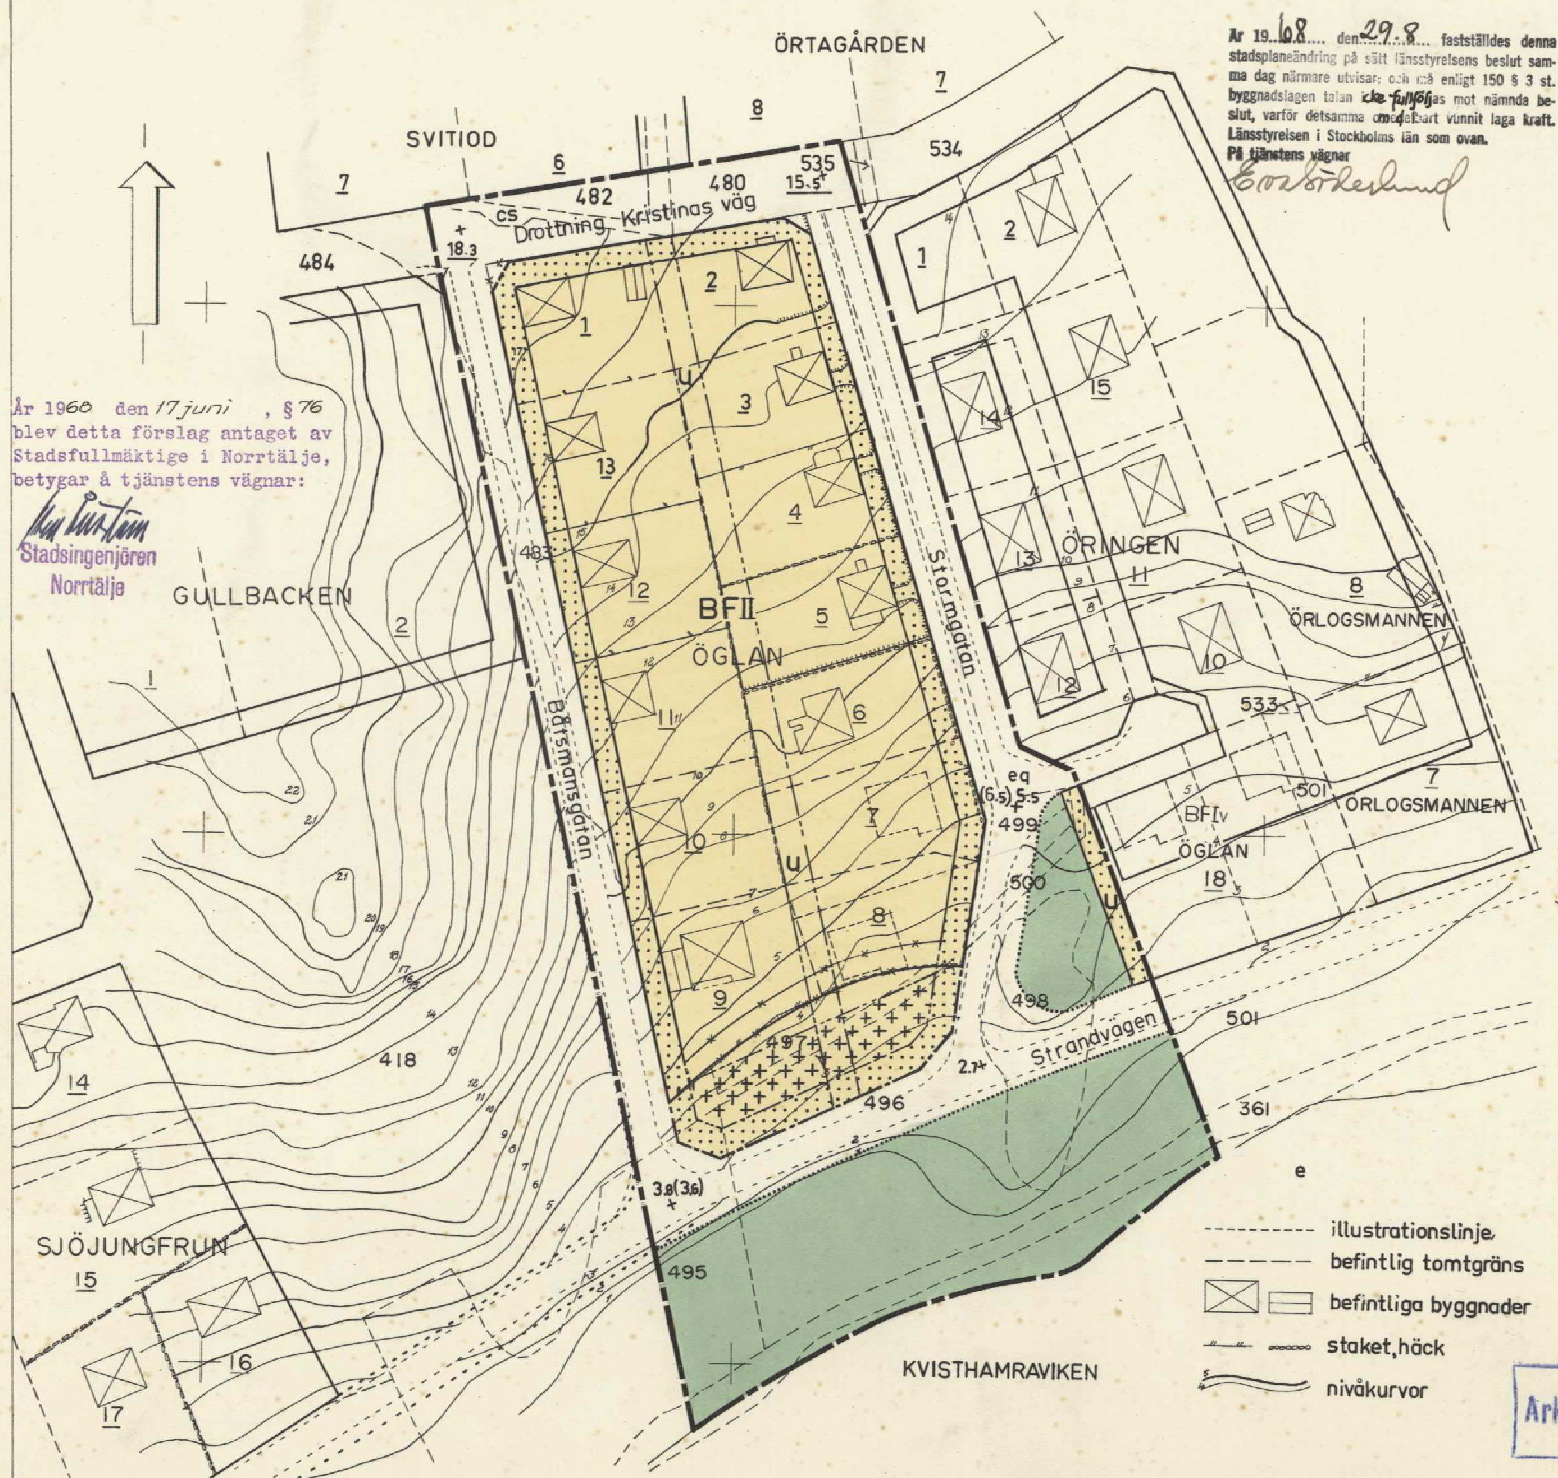

År 1968 den 29.3 fastställdes denna
stadsplaneändring på sätt länsstyrelsens beslut samma
dag närmare utvisar och på enligt 150 § 3 st.
byggnadslagen talan ~~icke fullgöras~~ mot nämnda be-
slut, varför detsamma ~~medelt~~ vunnit laga kraft.
Länsstyrelsen i Stockholms län som ovan.
På tjänstens vägnar

E. Örtengren

Förslag till ändring av stadsplan för kvarteret ÖGLAN i Norrtälje stad

upprättat Stockholm den 29 mars 1968 å
EGLERS STADSPLANEBYRÅ AB

Harry Egler

HARRY EGLER
ARKITEKT SAR

Peter Lang
PETER LANG
ARKITEKT SIA

STADSPLANE BETECKNINGAR

- stadsplanegräns
- - - - - kvarters- eller områdesgräns
- - - - - bestämelsegräns
- gällande områdes- och bestämelsegränser
- x - x - gällande områdes- och bestämelsegränser
avsedda att utgå
- parkgräns ej avsedd att fastställas
- allmän plats, gata, resp. park
- B område för bostadsändamål
- U mark tillgänglig för underjordiska ledningar
- mark som icke får bebyggas
- mark som end. i mindre omfattning får
bebyggas
- F byggnadssätt
- II antal våningar
- + 0.00 gällande gatuhöjd
- + (0.00) gällande gatuhöjd avsedd att utgå
- + 0.00 föreslagen gatuhöjd

- illustrationlinje
- - - - - befintlig tomtgräns
- ☒ befintliga byggnader
- staket, häck
- nivåkurvor

NORRTÄLJE STAD
KV. ÖGLAN
FÖRSL. TILL ÄNDR. AV STADSPLAN

SIGN. PL/MQ1:1000 DATUM 29.3.1968 REG. NR P 75

EGLERS
STADSPLANEBYRÅ AB
TEL 08 • 24 12 65
SKÖLDUNGAG. 6
STOCKHOLM O

Arkiv n:r B 110