
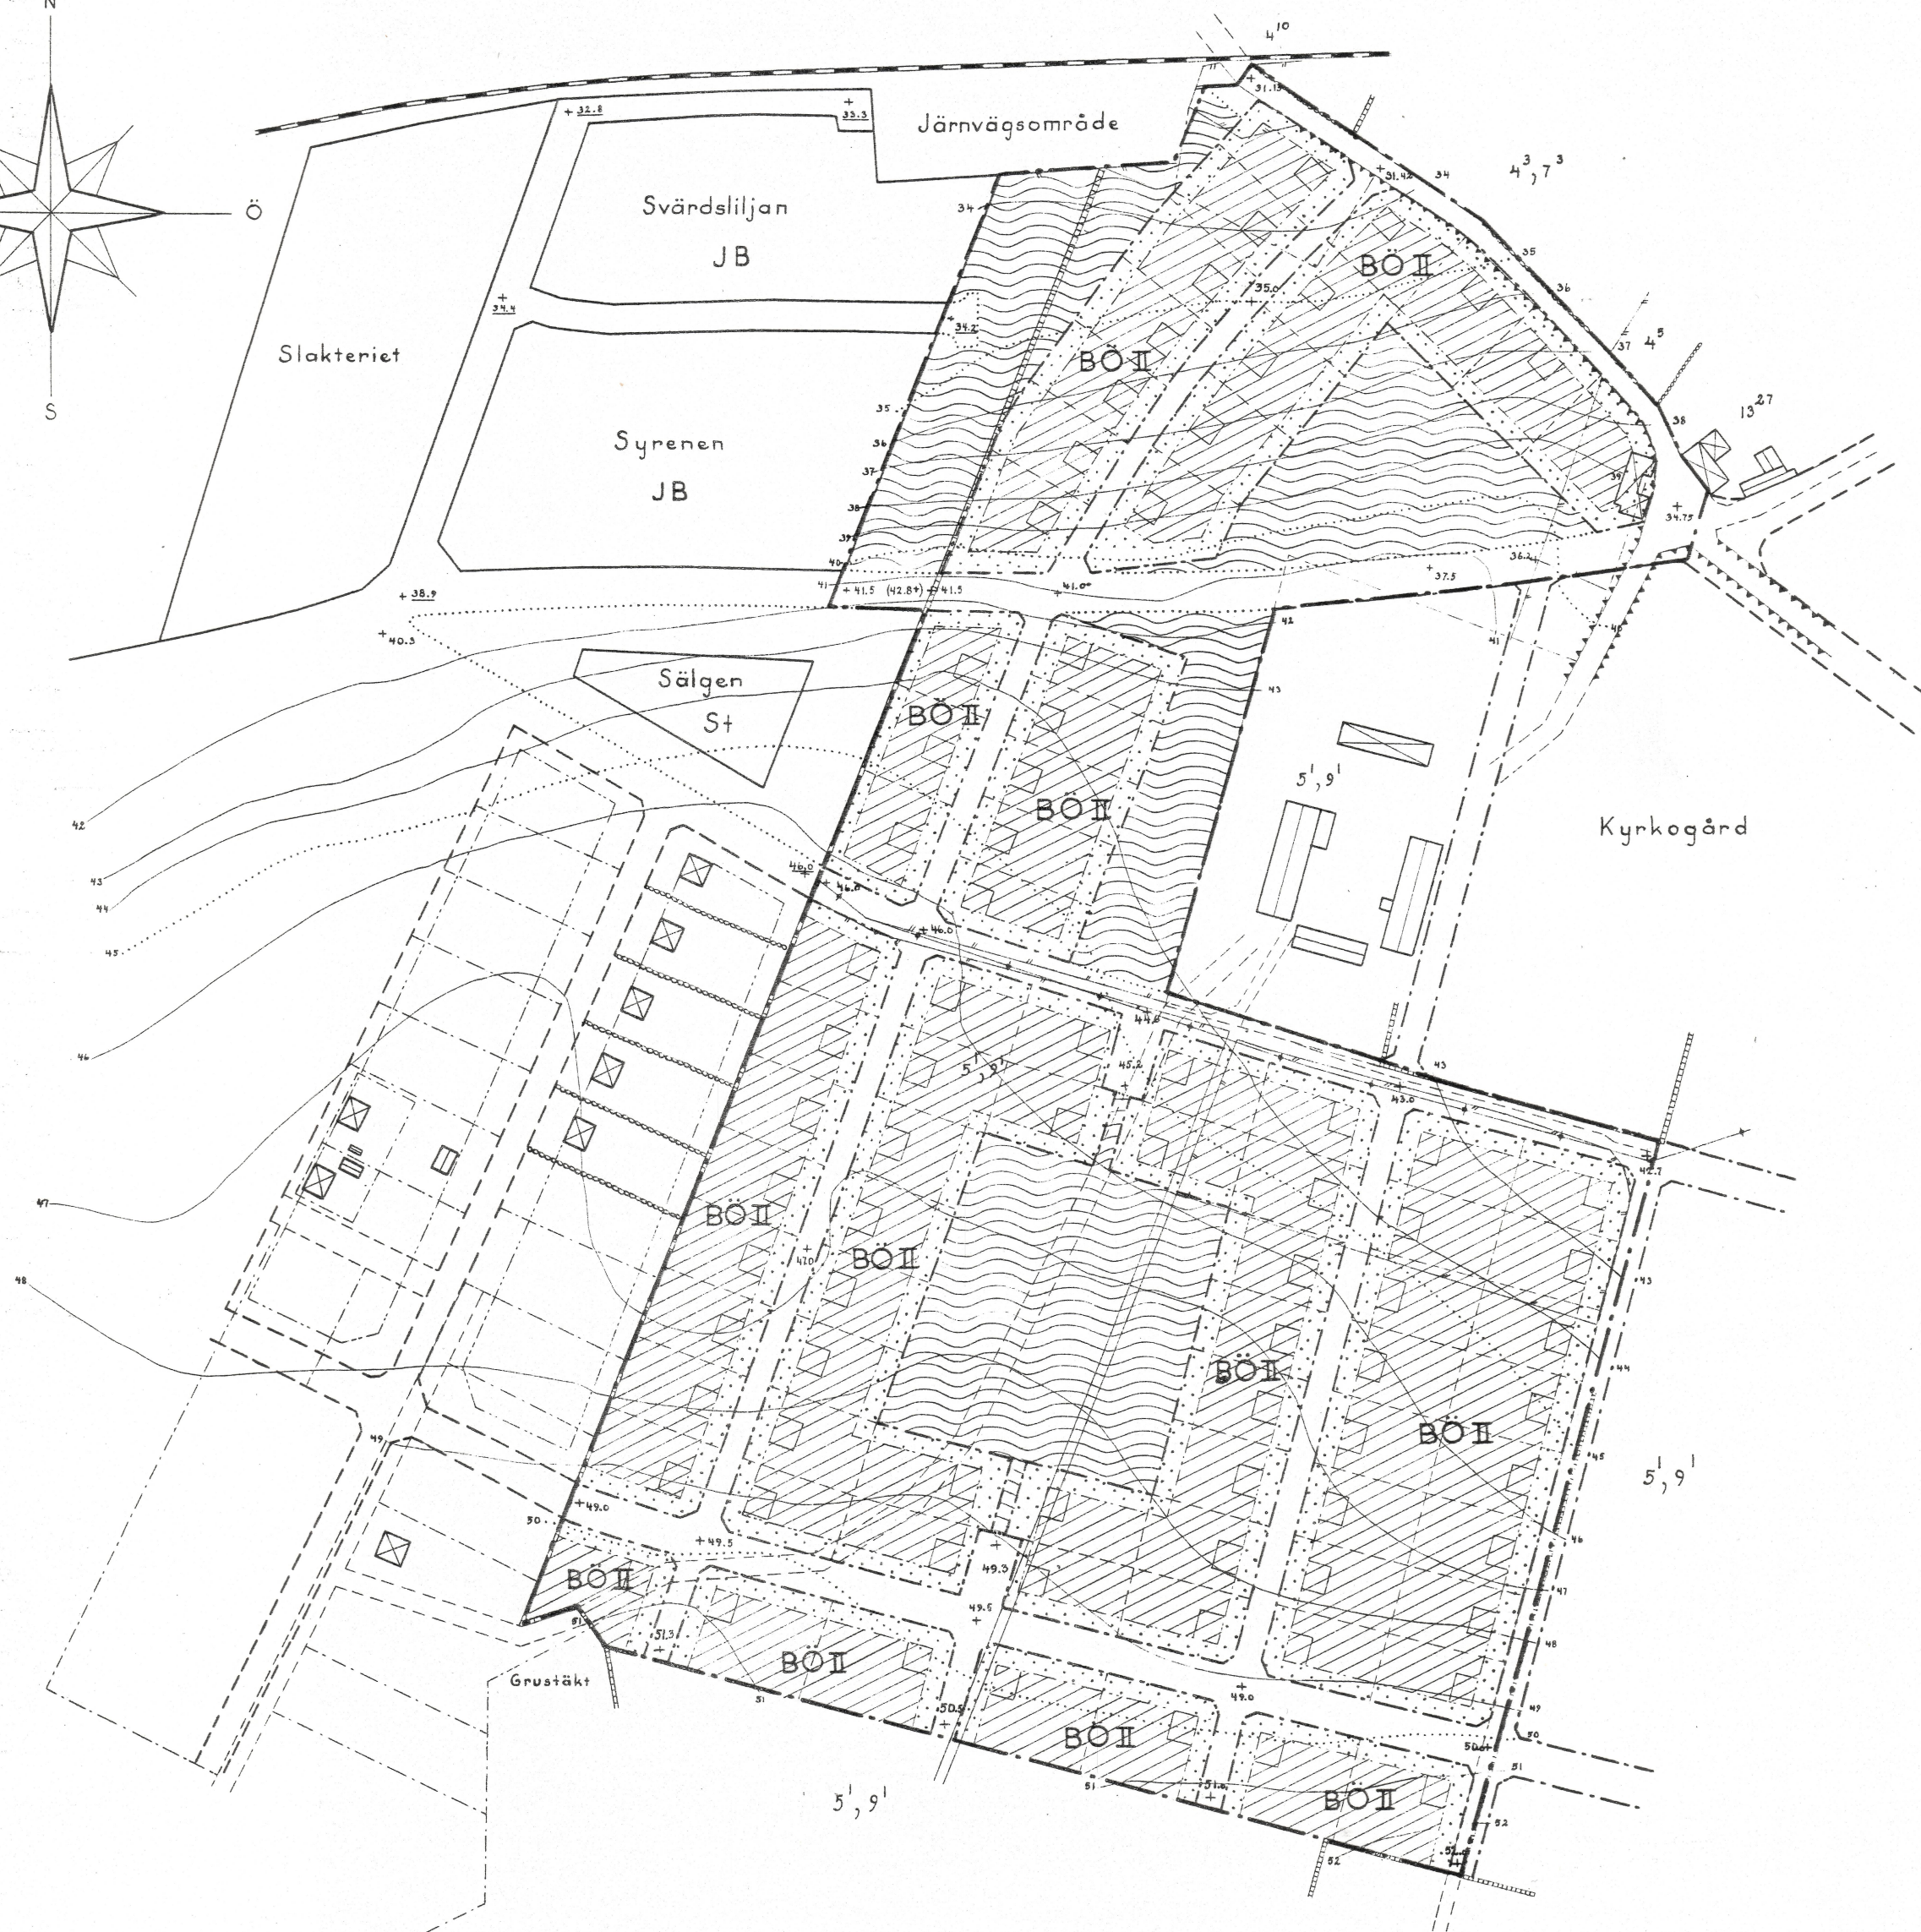


1950-05-05

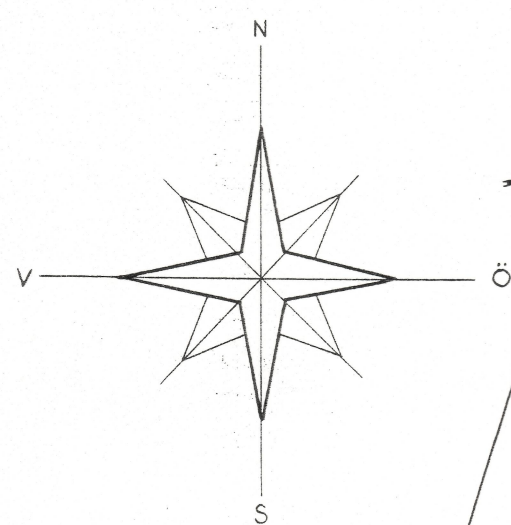

Beteckningar:

- Terrängkartan
- Fastighetsgräns
- Staket
- Stenmur
- Stödmur
- Häck
- Järnvägsspår
- Kraftledning
- Väg
- ☒ Huvudbyggnad resp. uthus
- Nivåkurvor
- Stadsplanekartan

Gränsbeteckningar

- Stadsplanegräns
- Områdesgräns
- Bestämelsegräns
- Tomtplats- och andra gränslinjer ej avsedda att fastställas

Ytbeteckningar

Allmän mark

- Allmän plats, gata
- Allmän plats, park, plantering

Byggnadskvarter

- BO Mark för bostadsändamål i öppet byggnadssätt

Mark, som inte får bebyggas

- Mark, som inte får bebyggas

Övriga beteckningar

- II Antal våningar
- +0.0 -0.0 Föreslagen gatuhöjd resp. gällande
- (+0.0) Utgående gatuhöjd
- ☐ Föreslagen byggnad

ÅSTORP

KÖPING I KRISTIANSTADS LÄN
FÖRSLAG TILL ÄNDRING OCH UTVIDG-
NING AV STADSPLAN FÖR ETT OMRÅDE
BELÄGET ÖSTER OM KVARTEREN
SVÄRDSLILJAN, SYRENE OCH SÄLGEN
UPPRÄTTAT Å LÄNSARKITEKTKONTORET
I MAJ 1949.

Allan Nilsson
Allan Nilsson
Länssarkitekt

Tillhör fullmäktiges i Åstorp köping
beslut av den 23 oktober 1949.
§ 14.3. betygat:

Th. Sjöström
ordförande

Tillhör Kungl. Majts beslut
den 5 maj 1950
Stadsplan i Kristianstads kommun.

Ex officio:

Nilsson

U.K. 460:8

Skala 1:2000

S. 27