


Förslag till ändring av stadsplan för KV. TRASTEN M.FL.

i Norrtälje stad

upprättad Stockholm den 22 februari 1963 å
EGLERS STADSPLANEBYRÅ AB

HARRY EGLER
arkitekt SAR

PETER LANG
arkitekt SIA

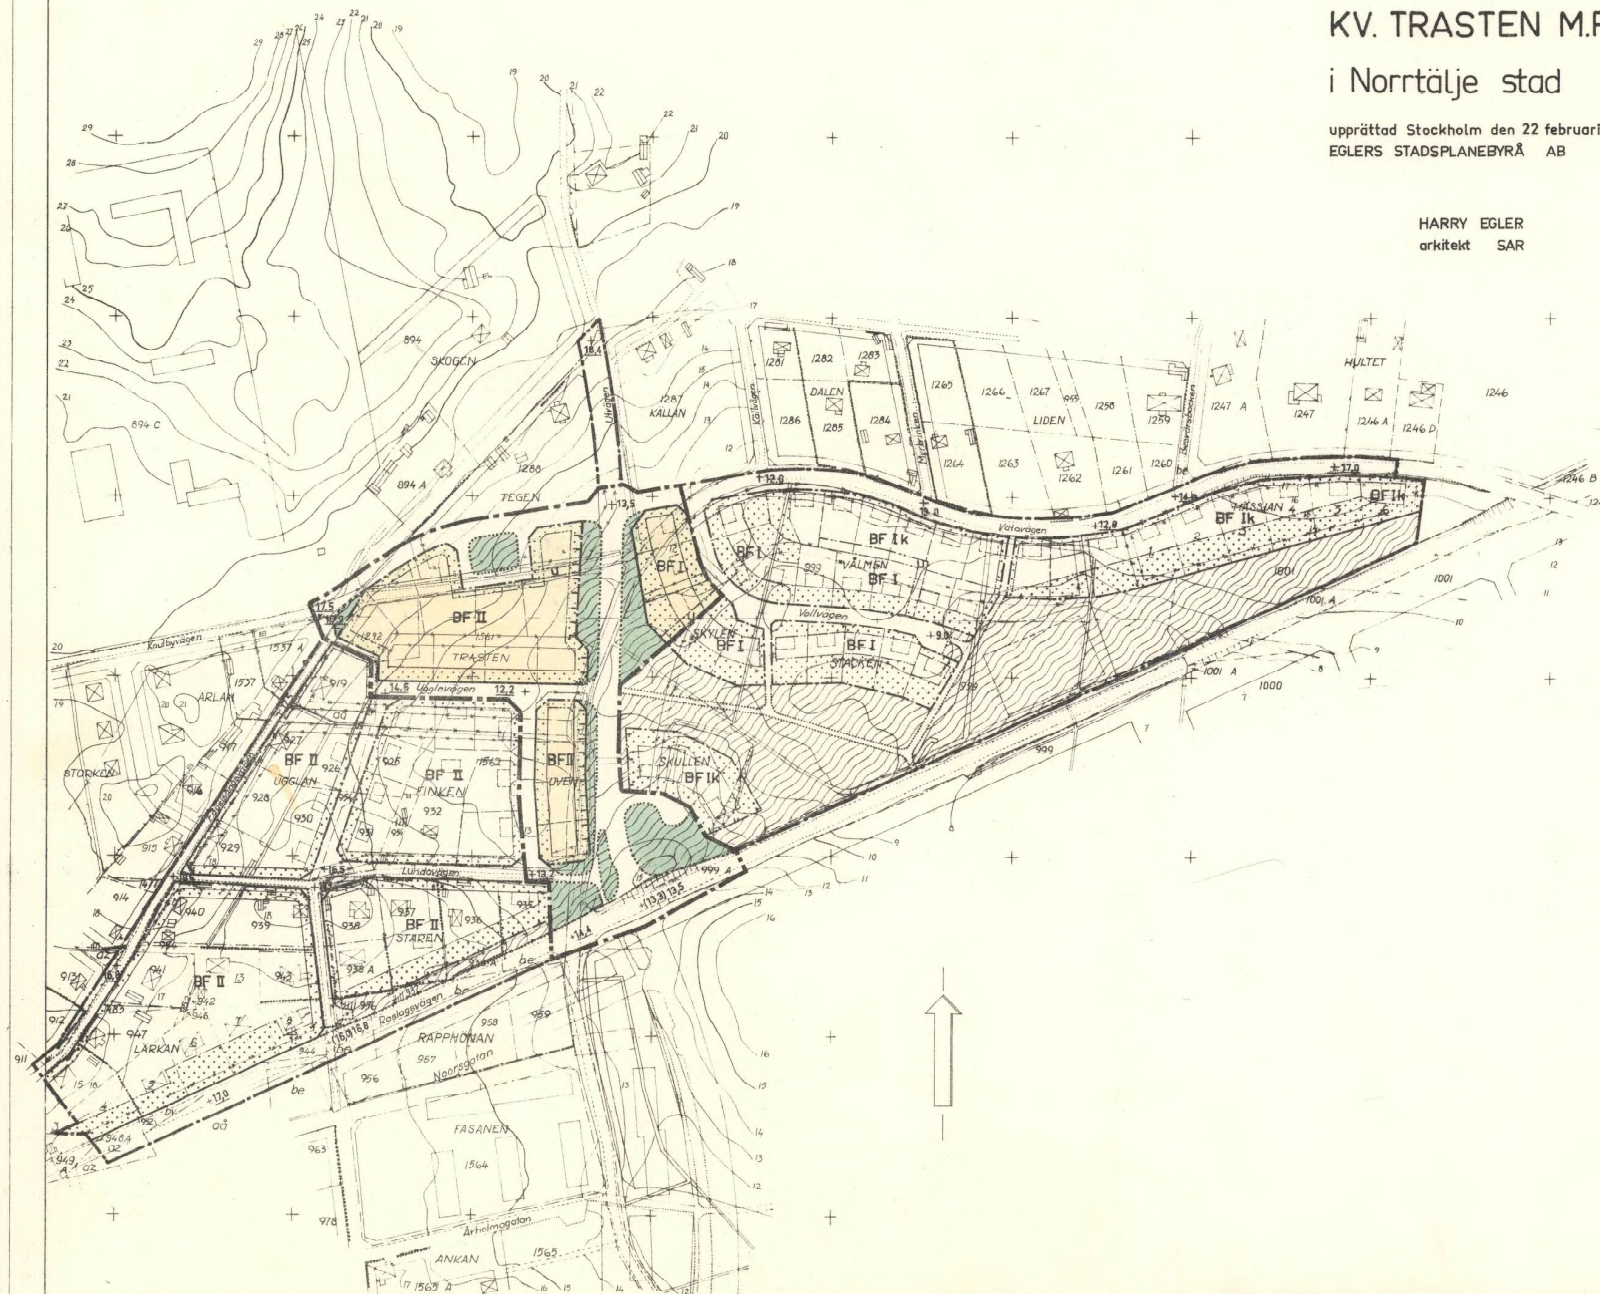

- stadsplanegräns
- områdesgräns
- områdesgräns med förbjuden ut- och infart
- bestämmelsegräns
- gällande stadsplanelinje
- stadsplanelinje, avsedd att utgå
- parkgräns, ej avsedd att fastställas

- allmän plats, gata
- allmän plats, park
- B område för bostadsändamål

- mark som ej får bebyggas
- u mark för underjordiska ledningar

- I, II antal våningar
- F byggnadssätt
- +0.00 gällande gathöjd
- +0.00 föreslagen gathöjd
- +0.00 gällande gathöjd avsedd att utgå

- ägogräns
- 1565 A, 4 fastighetsbeteckning
- befintlig byggnad
- häck, mur
- allmän väg, dike
- nivåkurvor
- illustrationslinje

EGLERS STADSPLANEBYRÅ AB
HARRY EGLER - FRED FORSÄT - ERIK OLOF HOLMBERG
ARKITEKTER SAR - SKÖLDUNGSGATAN 6, STOCKHOLM O
Norrtälje stad
Kv. Trasten m.fl.
förslag till ändring av stadsplan

ritad av	skala	datum	reg. nr.
B.S.	1:2000	22.2.63	V 148