


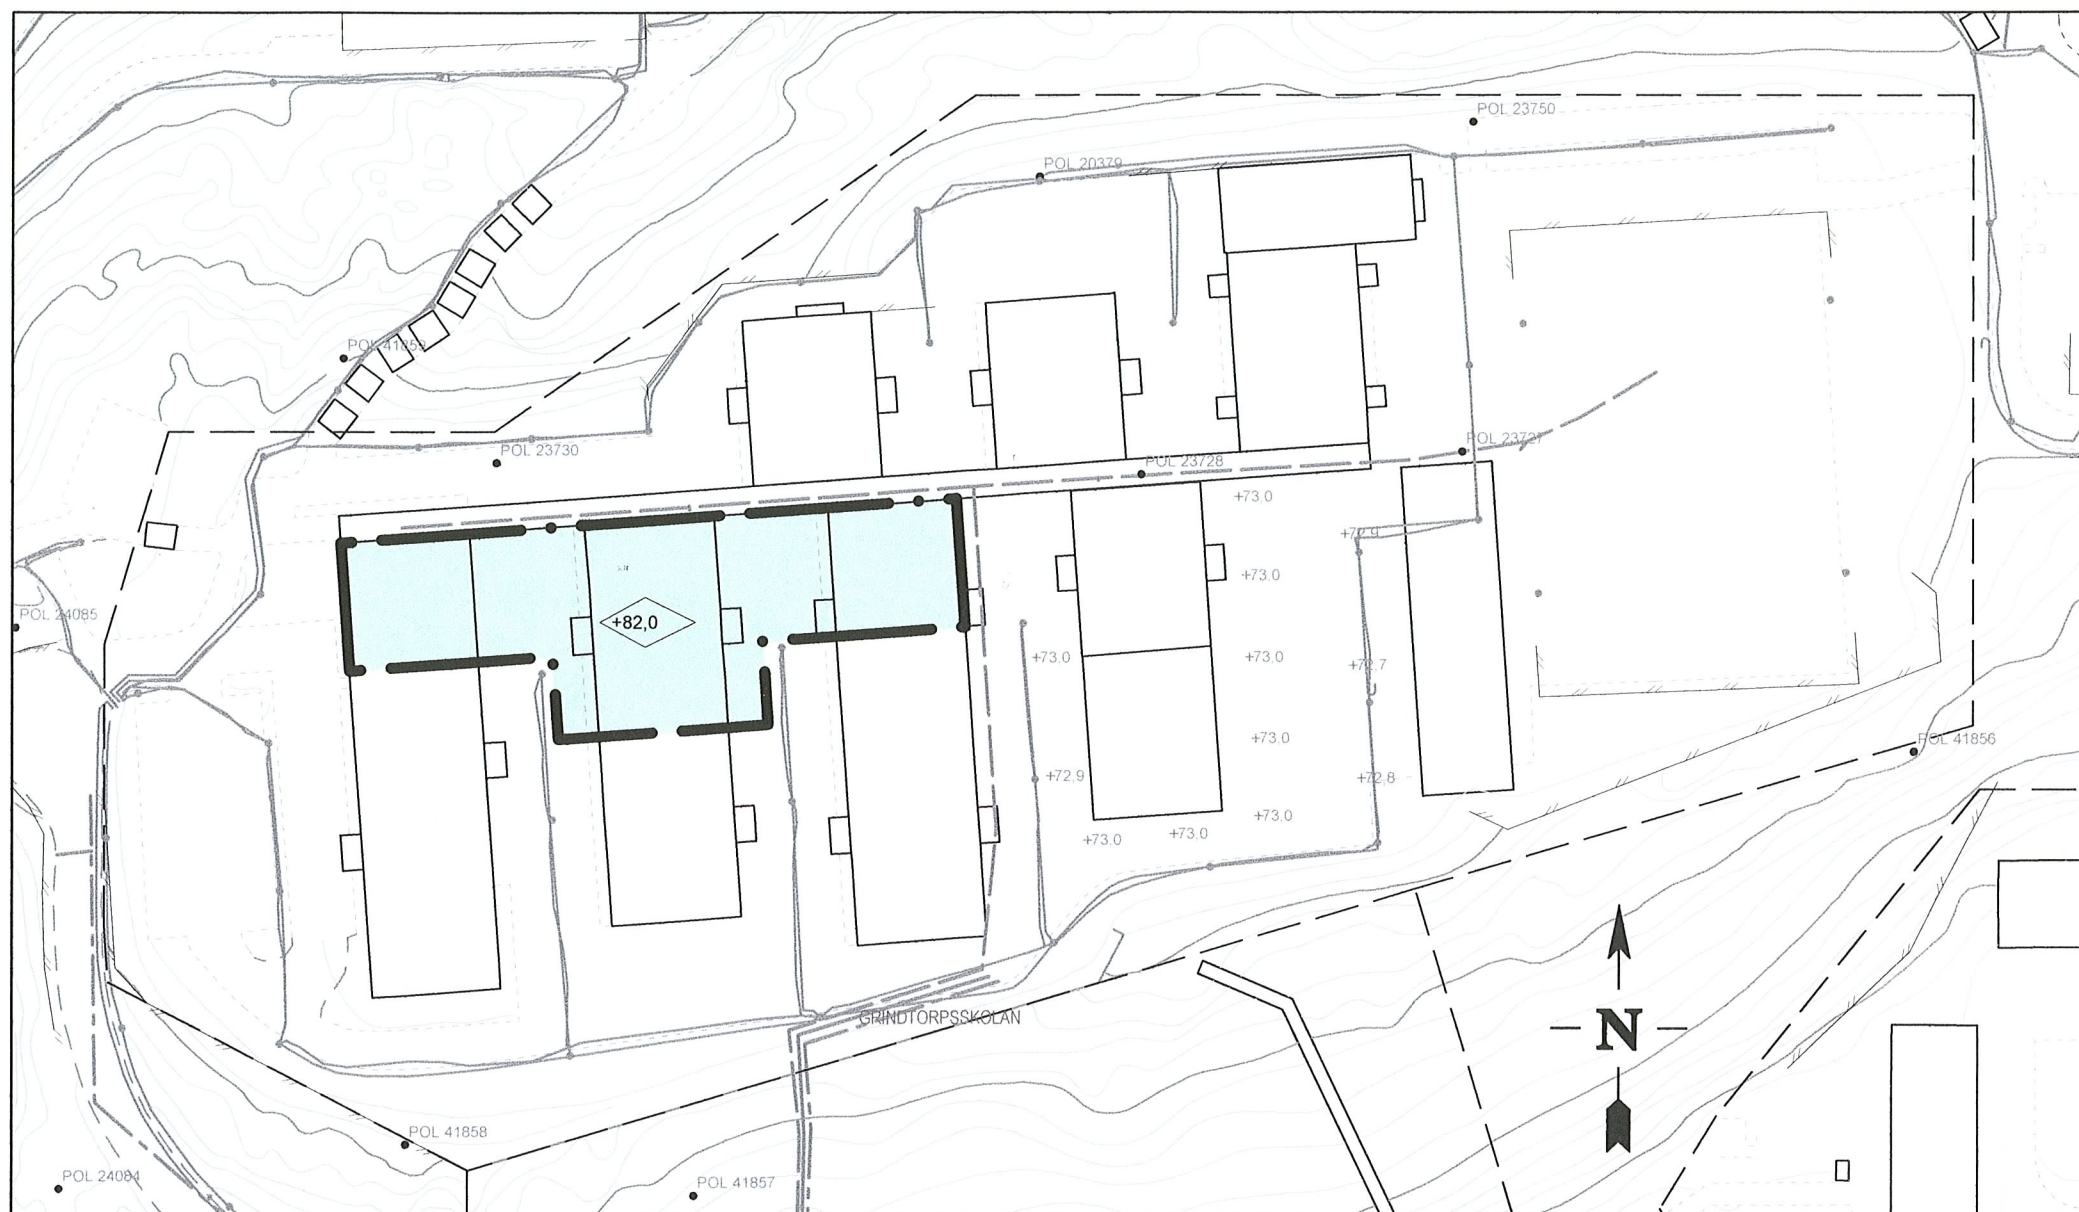

TILLÄGG TILL DETALJPLAN FÖR KV GRINDTORPSSKOLAN 1

Tillägget innebär enbart ändring av bestämmelse om högsta byggnadshöjd. I alla andra avseenden gäller detaljplanen (50-08-1A) som fastställdes 1969-10-16. Denna plan ska alltid läsas jämsides med detta tillägg.

GRÄNSBETECKNINGAR

— — — — — Gräns för tillägget

ADMINISTRATIVA BESTÄMMELSER


Genomförandetiden är 5 år från den dag planen vinner laga kraft

GRUNDKARTA

Koordinatsystem ST74
Höjdsystem RH 00 mätclass II
Grundkartan upprättad genom
utdrag ur kommunens kartbas

Sven-Gunnar Broström, Ingenjör

TILLÄGG TILL DETALJPLAN FÖR **Kv GRINDTORPSKOLAN 1, Alby** BOTKYRKA KOMMUN UPPRÄTTAD AV TEKNISKA FÖRVALTNINGEN I JANUARI 2005

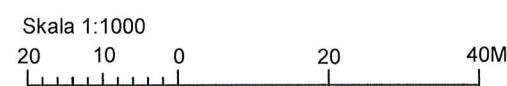

DETALJPLAN

ANTAGEN BN 2005 04 19
LAGA KRAFT 2005 05 18

Per-Anders Framgård
Stadsarkitekt

Elisabeth DuBois Runesten
Arkitekt

T 50-08-1A