

Härmed bestyrkes att denna handling
tillhör Värmdö kommunalfullmäktiges
beslut av den 20/12 1972 § 11.
Värmdö den 24/1 1973
Sten Jonson
Kommunkamrer

FÖRSLAG TILL ÄNDRING AV
BYGGNADSPÅN FÖR DEL AV FASTIGHETEN
HEMMESTA 10:84
I VÄRMDÖ KOMMUN, STOCKHOLMS LÄN

UPPRÄTTAT I SEPTEMBER 1972 AV
ARKITEKTFIRMA S.B.JONSON AB
Sten Jonson
STEN JONSON ARK. SAR

GRUNDKARTEBETECKNINGAR


- FASTIGHETSGRÄNS
- ~ NIVÅKURVOR
- ÅKERKONTUR
- ===== VÄG
- +— KRAFTLEDNING
- /37 POLYGONPUNKT
- 1084 FASTIGHETSBECKNING

Ar 19.73.14.12 fastställes denna
ändring av byggnadsplan på sätt Länsstyrelsen beslut
samma dag närmare utläs; och må enligt 150 §
3 st. Byggnadsplanen tilläta fullföljas mot nämnda
beslut, varför det emellertid vore lämpligt att
Länsstyrelsen i Stockholms län som övrigt
på tillstånd vägar

GRUNDKARTAN UTGÖR AVDRAG AV GRUNDKARTA UPP-
RÄTTAD AV LANTMÄTARE NILS INGMAN 1960

BYGGNADSPÅNEBETECKNINGAR

- PLANGRÄNS BELÄGEN 6 M UTANFÖR OMRÅDET
- == GÄLLANDE OMRÅDES- OCH BESTÄMMELSEGRÄNS
- BYGGNADSMARKS- ELLER ANNAN OMRÅDESGRÄNS
- BESTÄMMELSEGRÄNS
- GÄLLANDE OMRÅDES- ELLER BESTÄMMELSE-
GRÄNS AVSEDD ATT UTGÅ
- GRÄNSLINJE EJ AVSEDD ATT FASTSTÄLLAS
- ALLMÄN PLATS, VÄGMARK
- ALLMÄN PLATS, PARKMARK
- BS OMRÅDE FÖR BOSTADSÄNDAMÅL, KEDJEHUS
- BF OMRÅDE FÖR BOSTADSÄNDAMÅL, FRILIG-
GANDE HUS
- MARK SOM ICKE FÅR BEBYGGAS
- I ANTAL VÅNINGAR
- ○ SÄRSKILD OMRÅDESGRÄNS

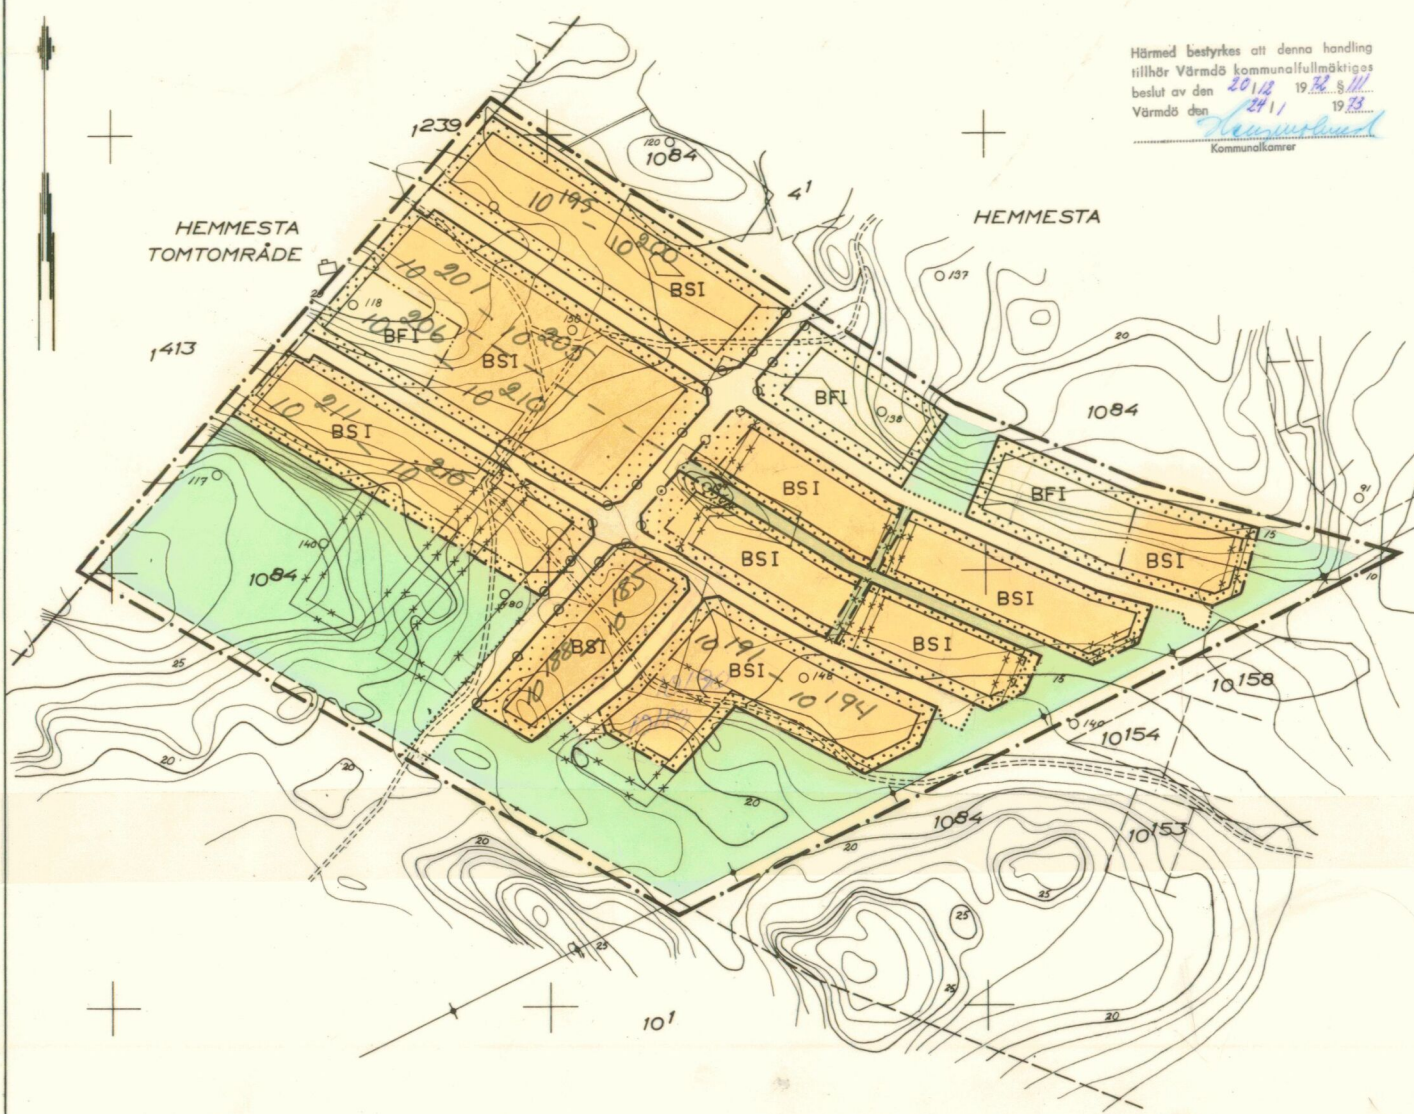

20 0 20 40 60 80 100 120 140 160 180 200 Meter