


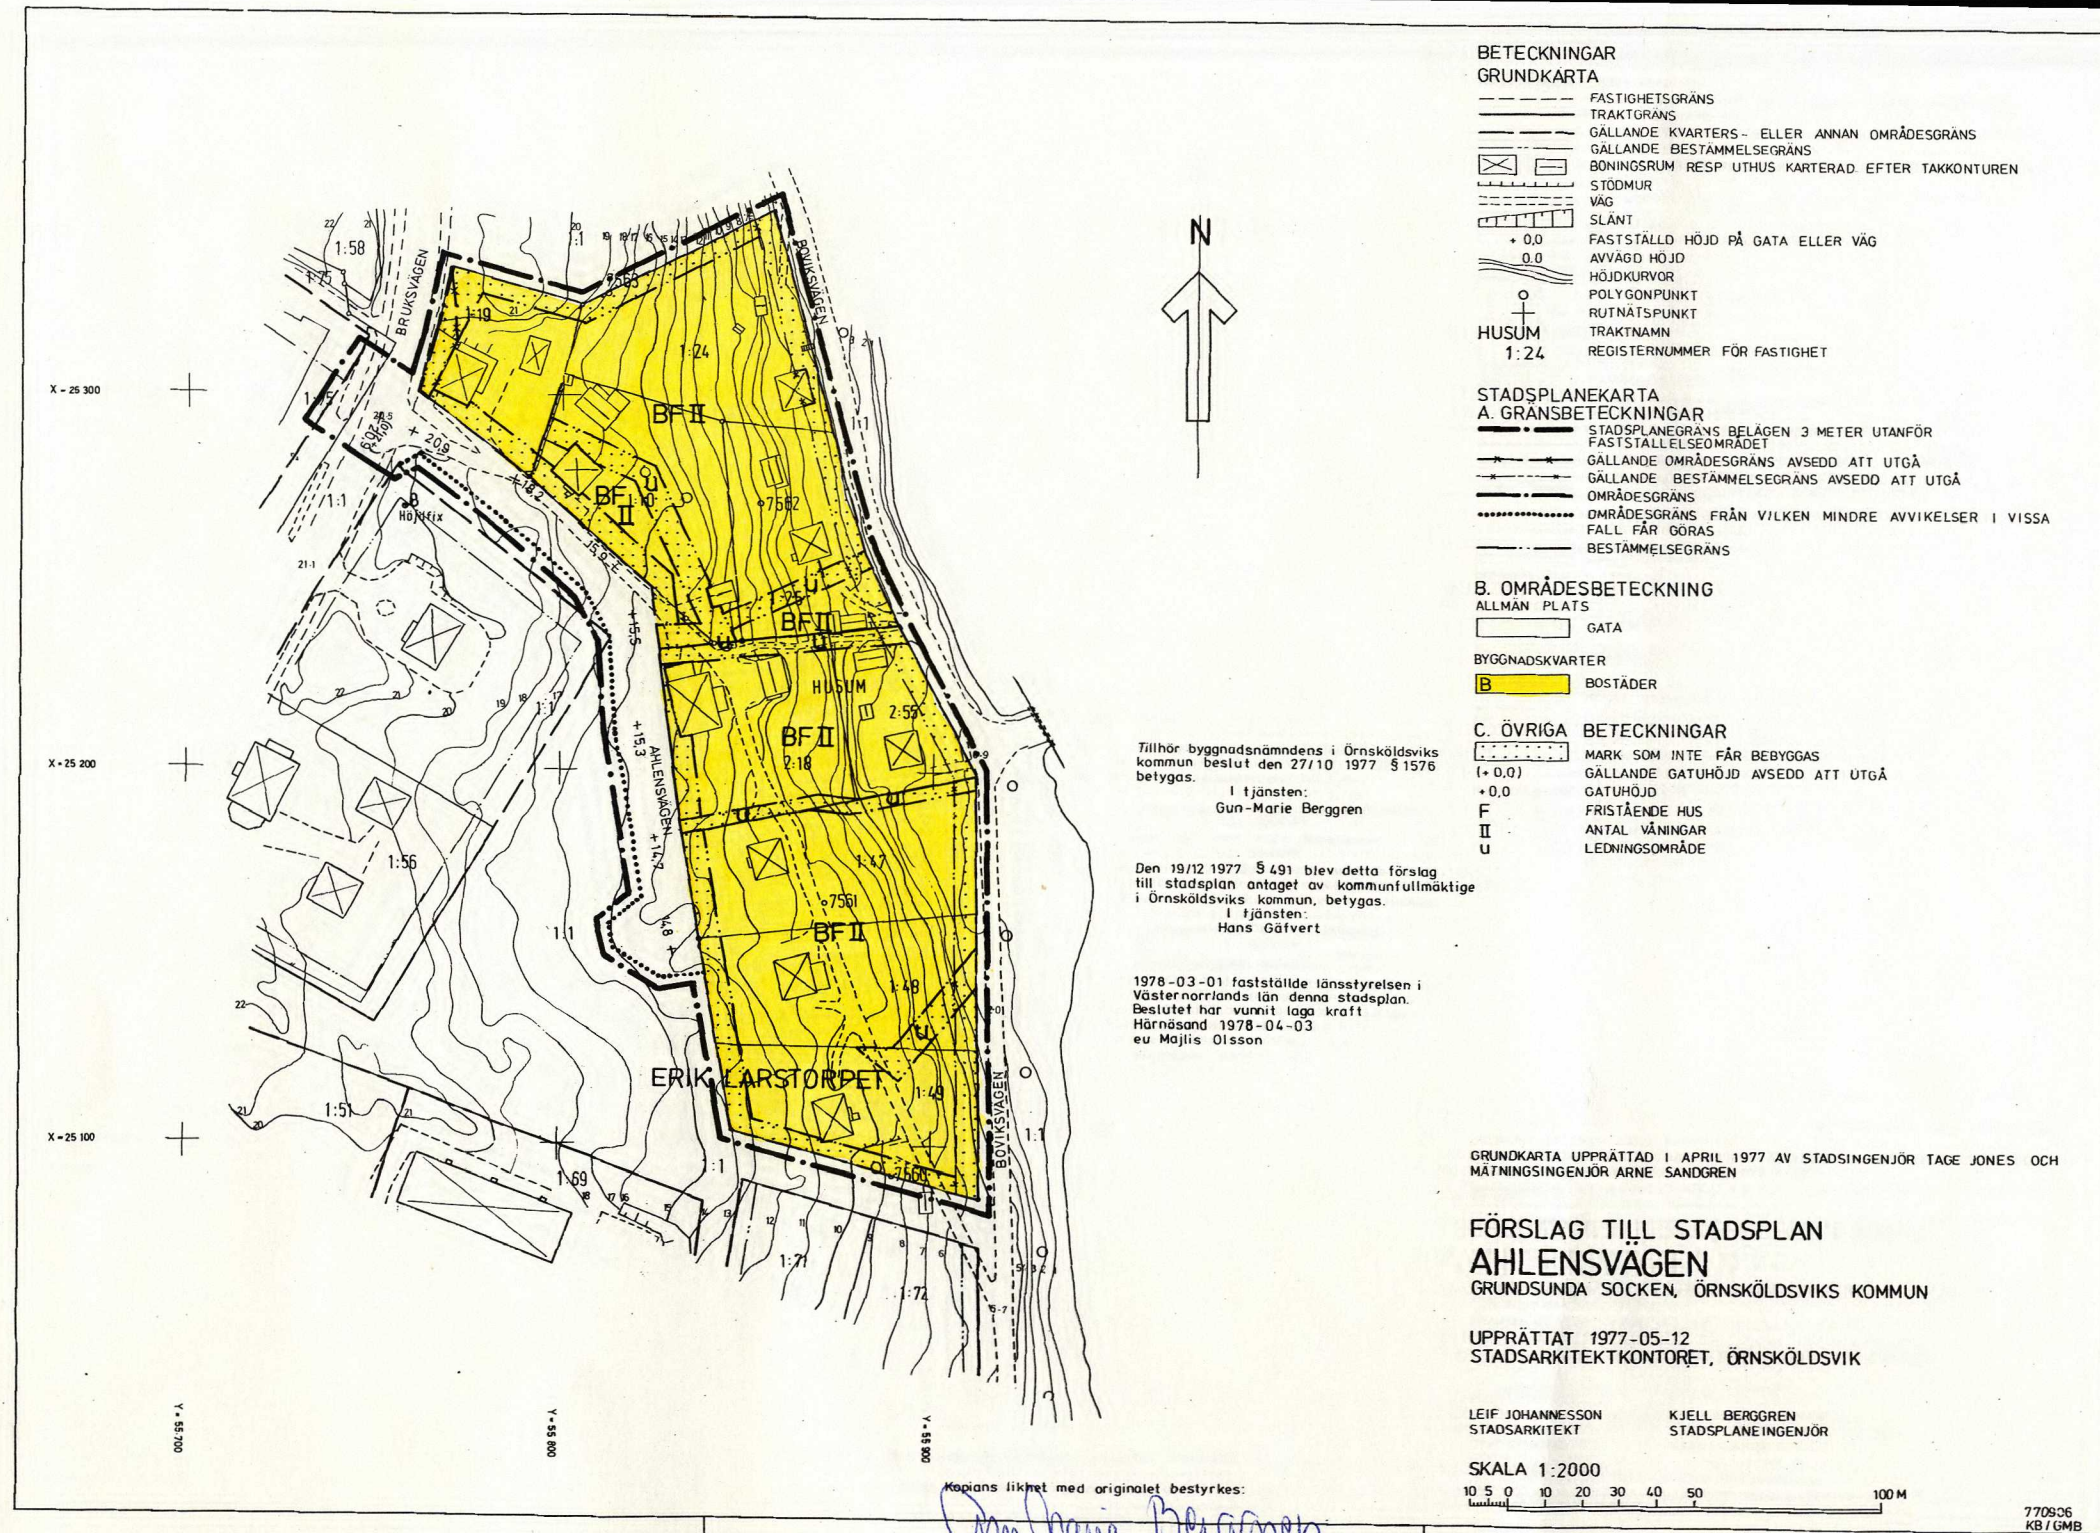

BETECKNINGAR
GRUNDKARTA

- FASTIGHETSGRÄNS
- TRAKTGRÄNS
- GÄLLANDE KVARTERS- ELLER ANNAN OMRÅDESGRÄNS
- GÄLLANDE BESTÄMMELESGRÄNS
- BONINGSRUM RESP UTHUS KARTERAD EFTER TAKKONTUREN
- STÖDMUR
- VÄG
- SLÄNT
- FASTSTÄLLD HÖJD PÅ GATA ELLER VÄG
- AVVÄGD HÖJD
- HÖJDKURVOR
- POLYGONPUNKT
- RUTNÄTSPUNKT
- TRAKTNAMN
- REGISTERNUMMER FÖR FASTIGHET

STADSPLANEKARTA
A. GRÄNSBETECKNINGAR

- STADSPLANEGRÄNS BELÄGEN 3 METER UTANFÖR FASTSTÄLLESEOMRÅDET
- GÄLLANDE OMRÅDESGRÄNS AVSEDD ATT UTGÅ
- GÄLLANDE BESTÄMMELESGRÄNS AVSEDD ATT UTGÅ
- OMRÅDESGRÄNS
- OMRÅDESGRÄNS FRÅN VILKEN MINDRE AVVIKELSER I VISSA FALL FÅR GÖRAS
- BESTÄMMELESGRÄNS

B. OMRÅDESBETECKNING
ALLMÄN PLATS

- GATA

BYGGNADSKVARTER

- B BOSTÄDER

C. ÖVRIGA BETECKNINGAR

- MARK SOM INTE FÅR BEBYGGAS
- GÄLLANDE GATUHÖJD AVSEDD ATT UTGÅ
- GATUHÖJD
- FRISTÅENDE HUS
- ANTAL VÅNINGAR
- LEDNINGSOMRÅDE

Tillhör byggnadsnämndens i Örnköldsviks kommun beslut den 27/10 1977 § 1576 betygas.

I tjänsten:
Gunn-Marie Berggren

Den 19/12 1977 § 491 blev detta förslag till stadsplan antaget av kommunfullmäktige i Örnköldsviks kommun, betygas.

I tjänsten:
Hans Gäfvert

1978-03-01 fastställde länsstyrelsen i Västernorrlands län denna stadsplan. Beslutet har vunnit laga kraft. Härnösand 1978-04-03
ev Majlis Olsson

GRUNDKARTA UPPRÄTTAD I APRIL 1977 AV STADSINGENJÖR TAGE JONES OCH MÄTNINGSINGENJÖR ARNE SANDGREN

FÖRSLAG TILL STADSPLAN
AHLSENSVAGEN


GRUNDSUNDA SOCKEN, ÖRNKÖLDSVIKS KOMMUN

UPPRÄTTAT 1977-05-12
STADSARKITEKTKONTORET, ÖRNKÖLDSVIK

LEIF JOHANNESSON
STADSARKITEKT

KJELL BERGGREN
STADSPLANEINGENJÖR

SKALA 1:2000

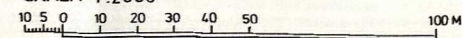

770936
KB/GMB