

ORIGINAL

St 202 1683K
L21b

Förslag till ändring av stadsplanen för nordvästra delen av ÖSTERMALM i SKÖVDE


upprättat den 6 december 1968

Rikard Hagerborg
Rikard Hagerborg
stadsplanarkitekt

Rev. den 7/2 1969 betr.
Bäckvägens vändplats vid
kv. Kyrkoherden.

Tillhör länsstyrelsens i Skaraborgs län
beslut den 31.7.1967; betygas
På tjänstens vägnar:
Ingrid Rosenberg
INGRID ROSENBERG

Fastställt enligt länsstyrelsens beslut
vunna resolution den 31.7.
1969; betygas i landokons-
liet den 28.8.1969
På tjänstens vägnar:
Ingrid Rosenberg
INGRID ROSENBERG

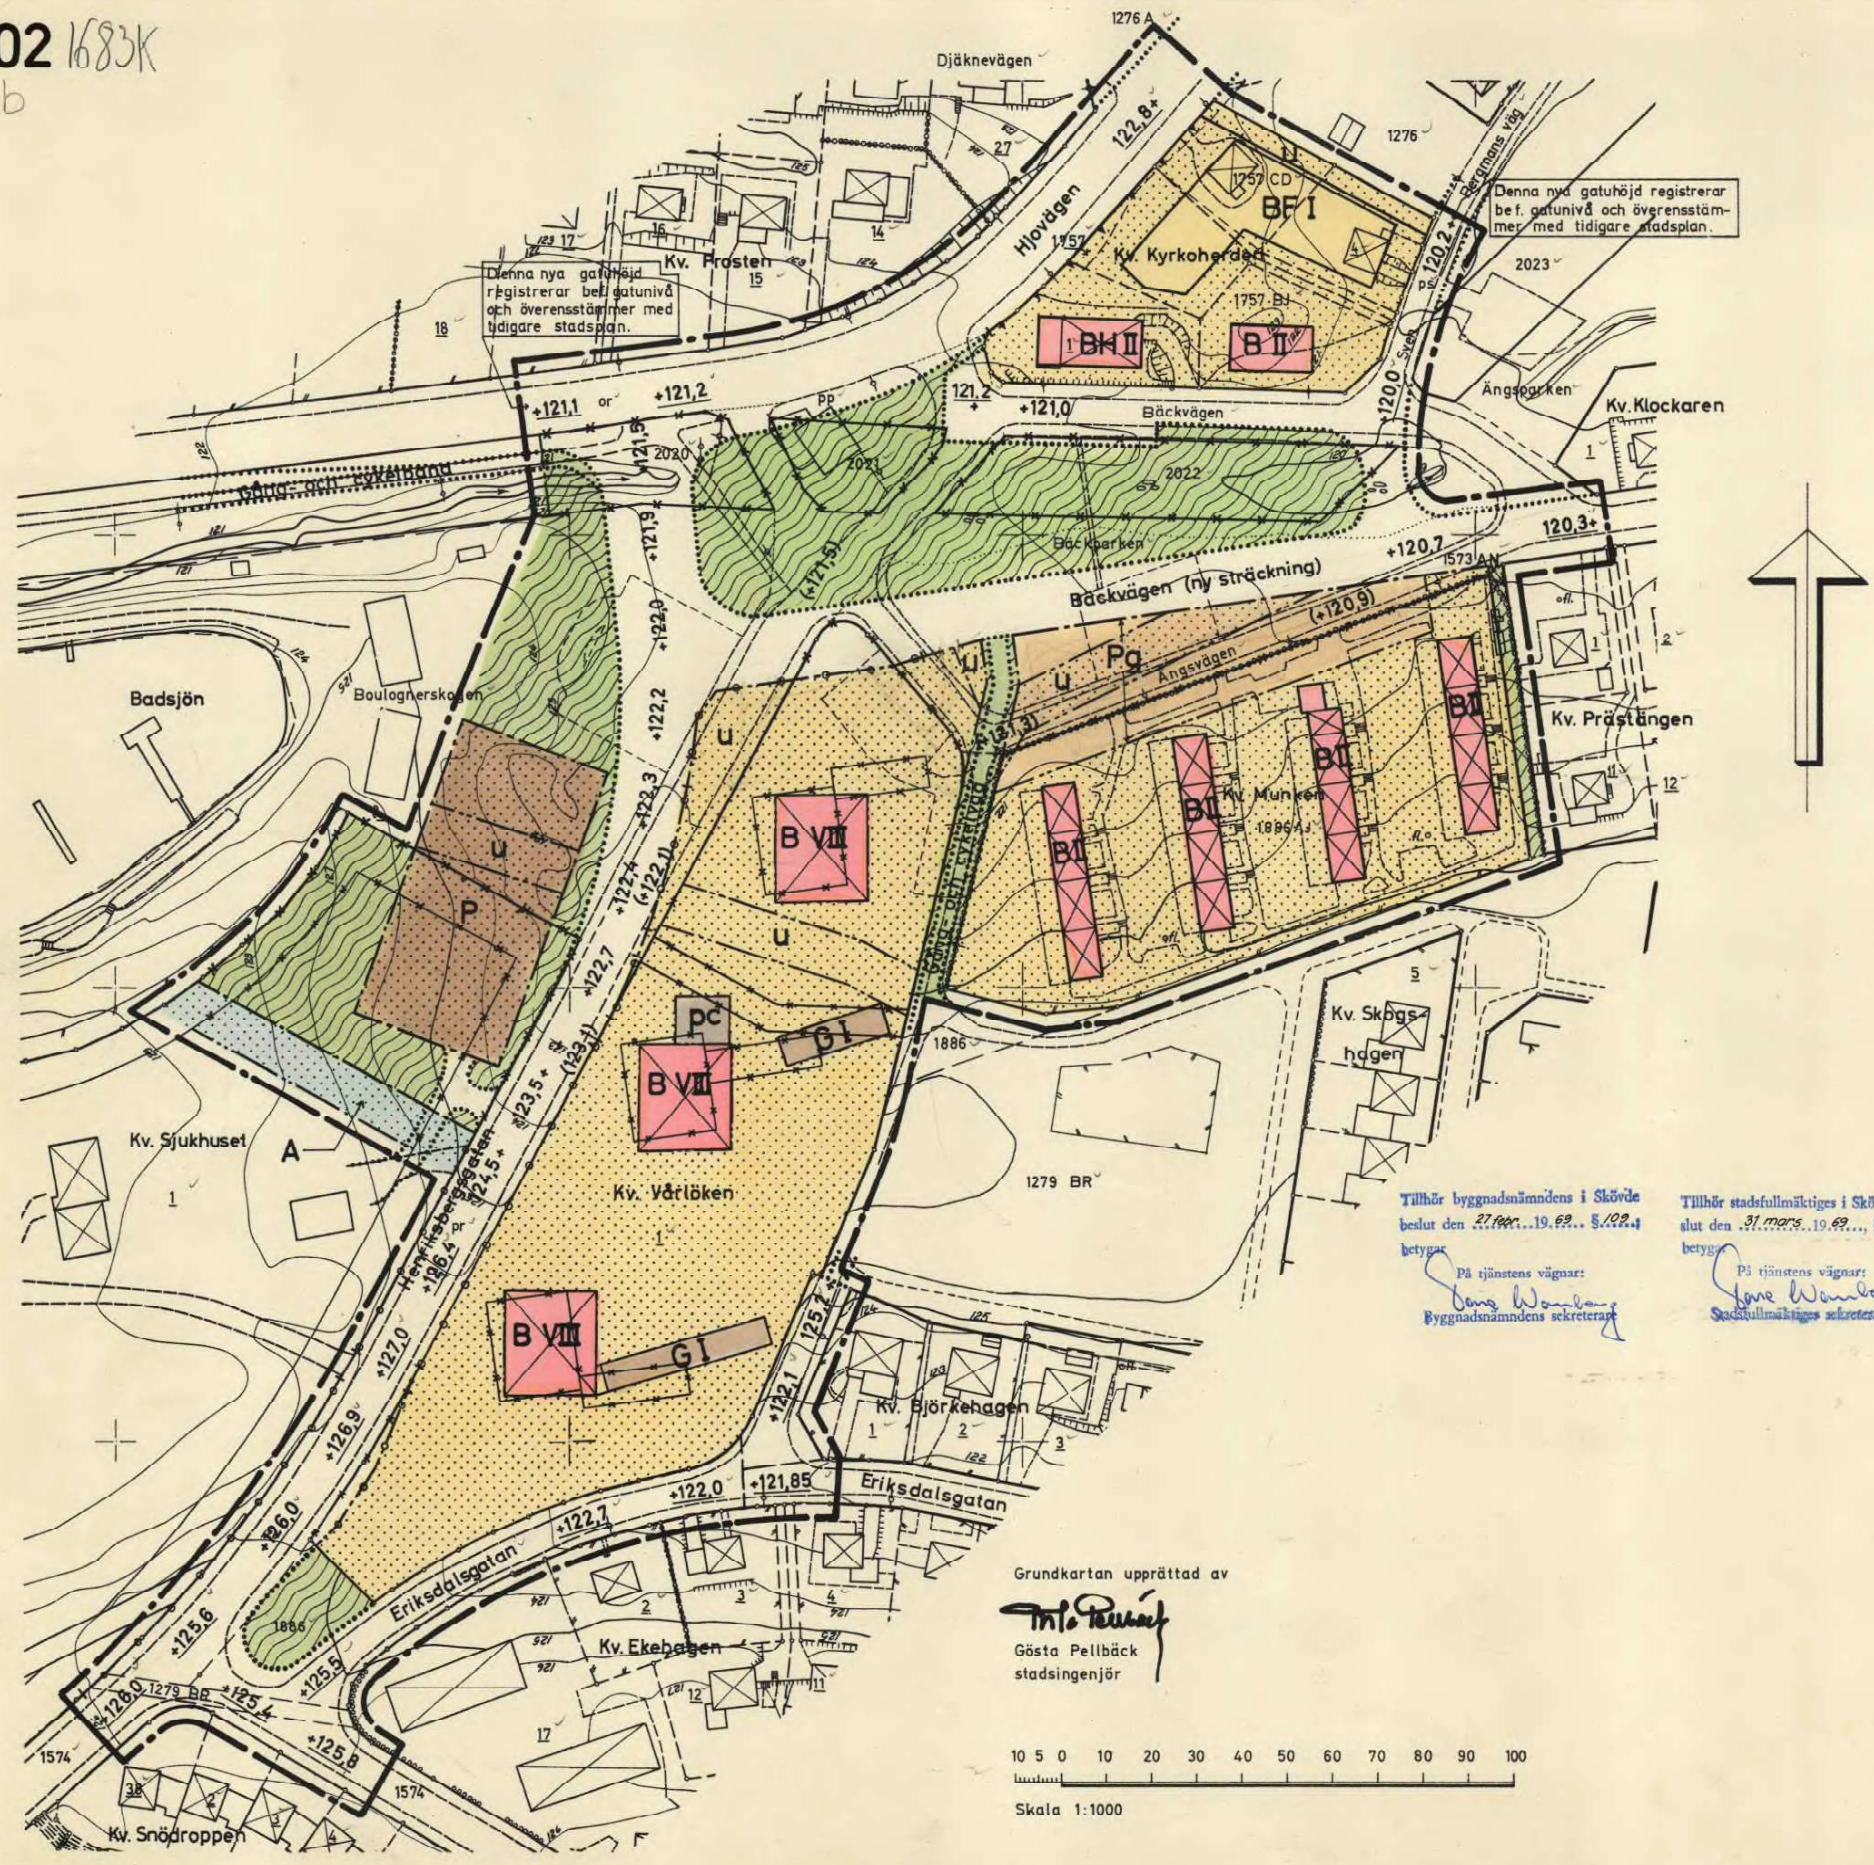

GRUNDKARTA

- gällande kvartersgräns
- fastighetsgräns
- bostadshus resp. annan byggnad
- staket
- häck
- stödmur
- väg
- skärning eller bank
- vattendrag
- strandlinje
- nivåkurvor
- fastighetsbeteckningar
- rutnätspunkt

STADSPLANEKARTA

A. GRÄNSBETECKNINGAR

- gränslinje belägen tre meter utanför det område som förslaget avser
- gällande plangräns, avsedd att bibehållas
- gällande plangräns, avsedd att utgå
- föreslagen gräns för andamålsområde
- föreslagen gräns för bestämmelseområde
- förbud mot in- och utfart
- gränslinje ej avsedd att fastställas

B. OMRÅDESBETECKNINGAR

Allmän plats

- gata
- park

Byggnadskvarter

- A område för allmänt andamål
- B område för bostadsändamål
- BF område för bostadsändamål, fristående hus
- BH område för bostads- och handelsändamål
- G område för garageändamål
- Pg område för parkerings- och garageändamål
- pc område för panncentral

Specialområde

- P område för parkeringsändamål

Övriga beteckningar

- mark som icke får bebyggas
- u mark tillgänglig för allmänna underjordiska ledningar
- +0000 gällande gathöjd, avsedd att bibehållas
- (+0000) gällande gathöjd, avsedd att utgå
- +000,0 föreslagen gathöjd
- I II VIII våningsantal

Grundkartan upprättad av
Gösta Pellbäck
Gösta Pellbäck
stadsingenjör

