


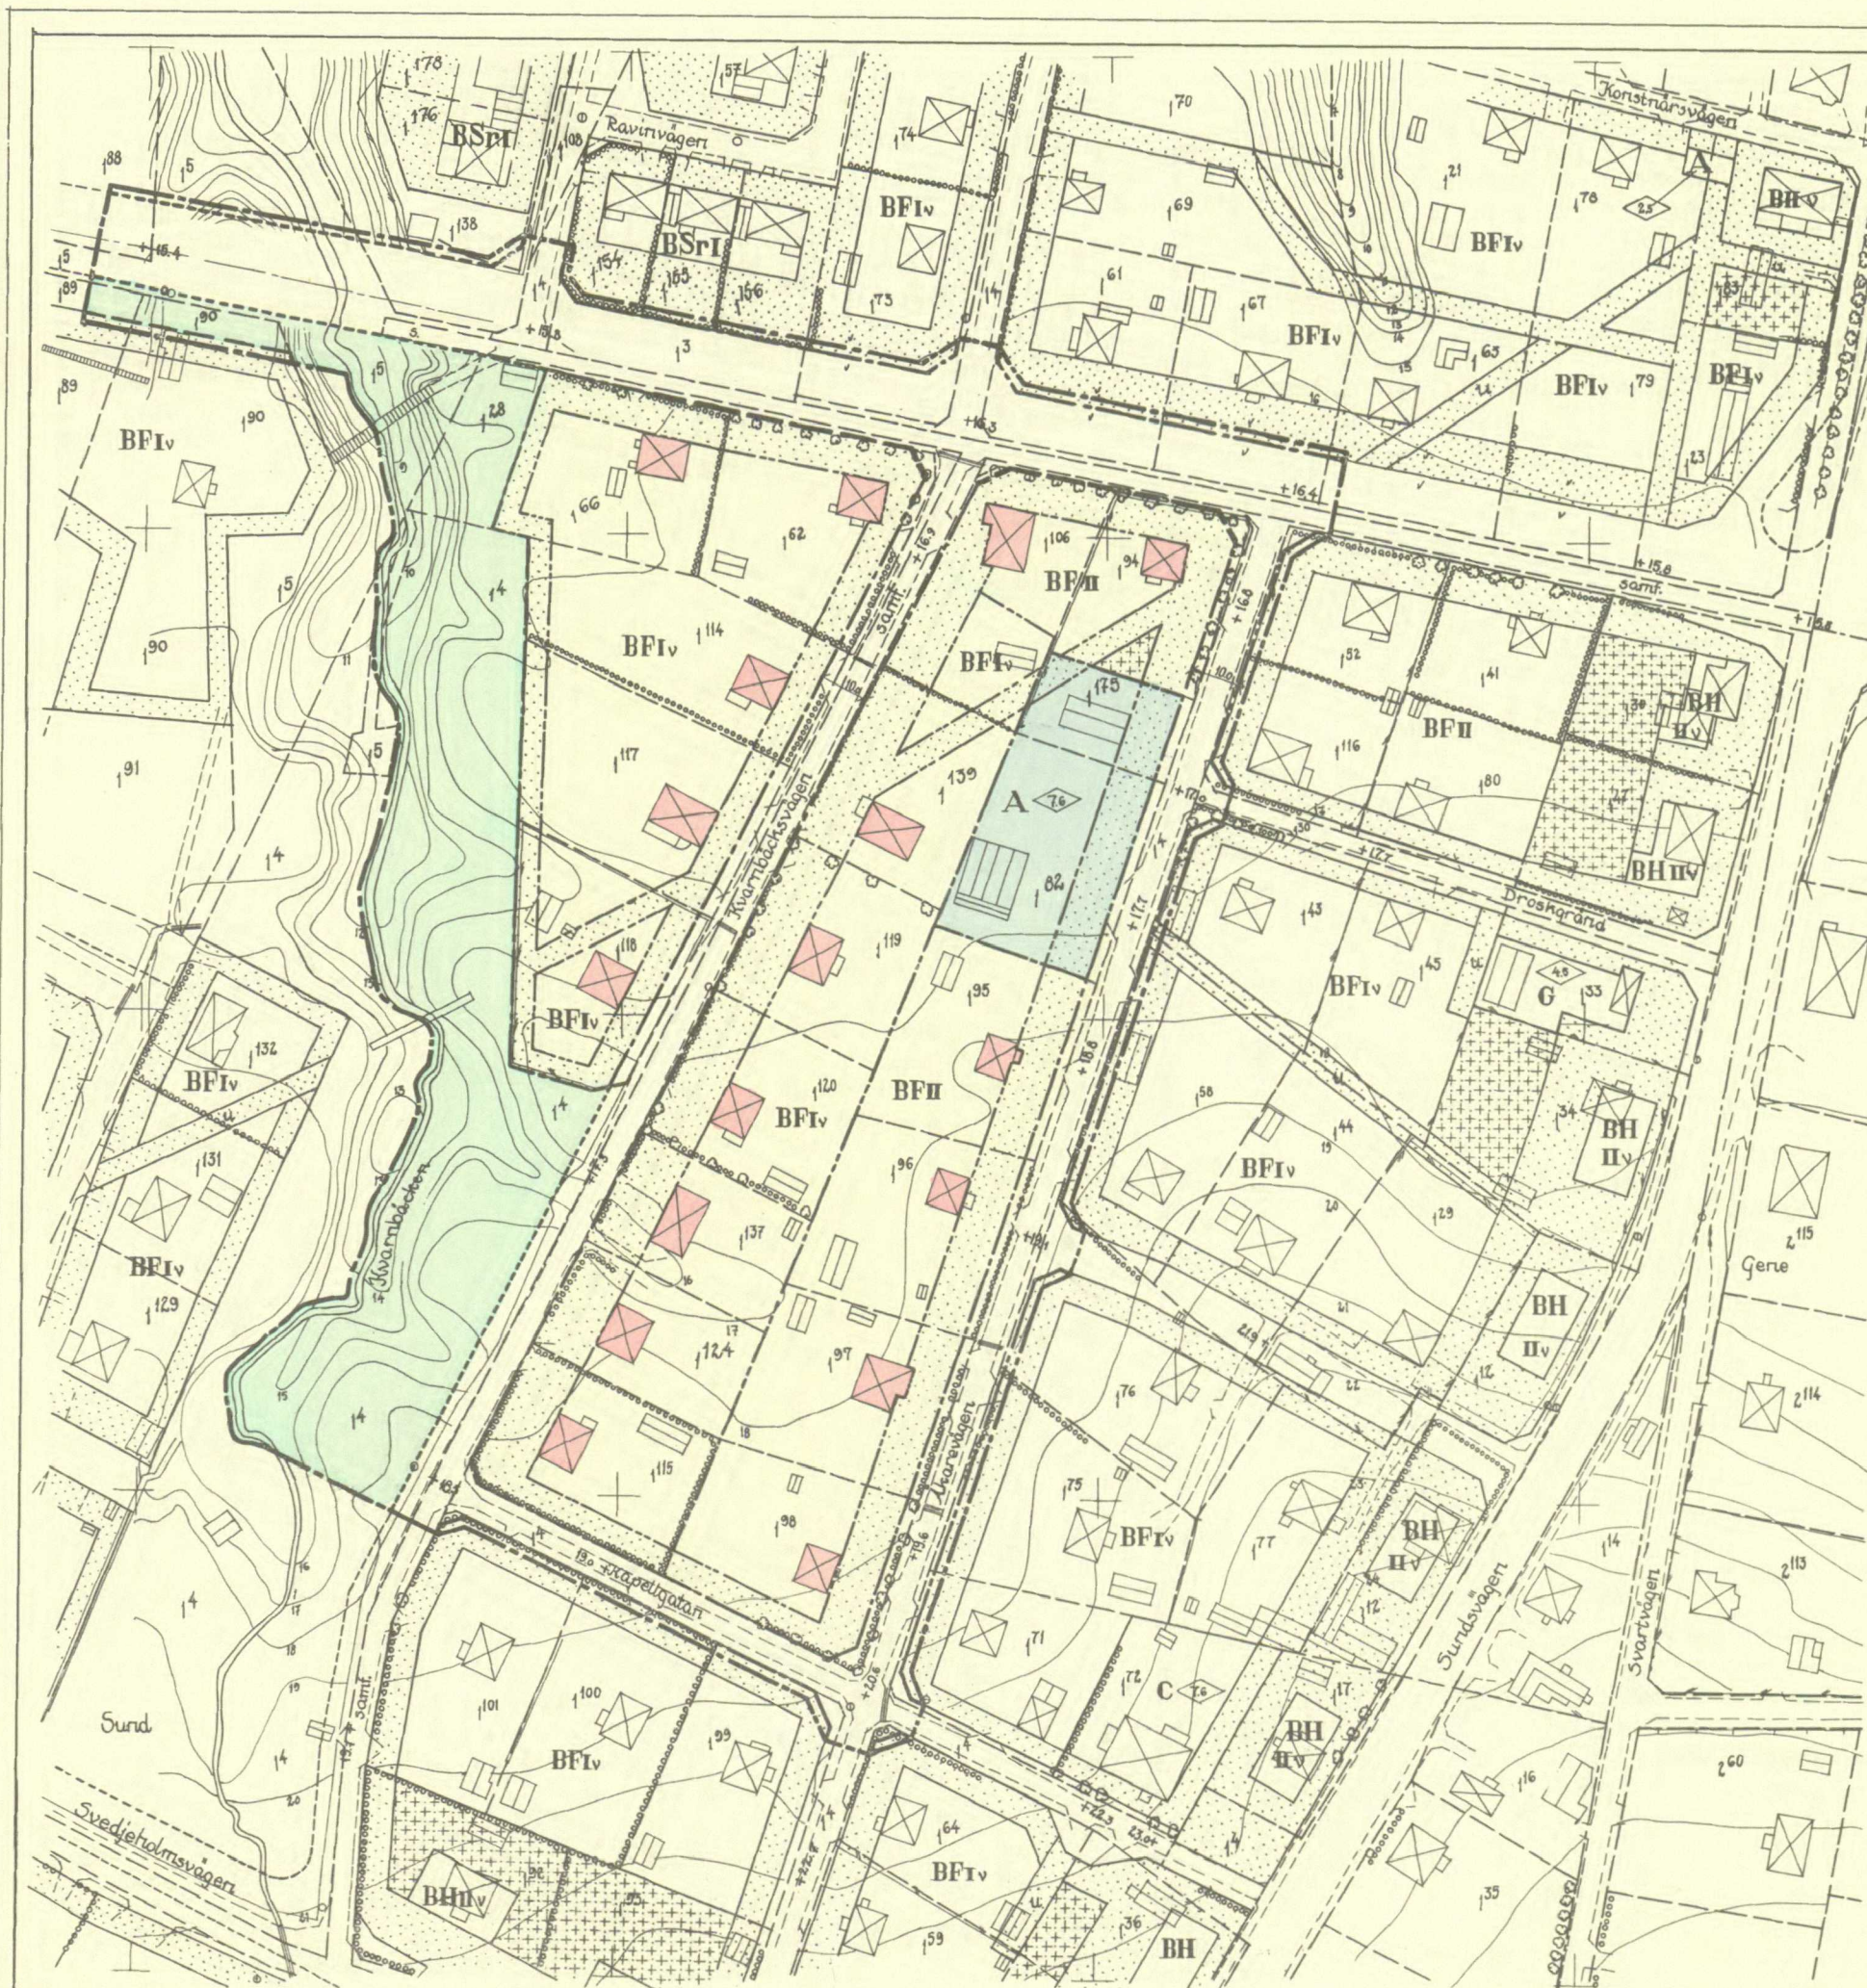

Den 25/10 1967 §247 blev detta förslag till stadsplan antaget av kommunalfullmäktige i Sjölevad, betygas.

J. tjänsten:

Stina Skude
Fullmäktiges sekreterare

Förslag till stadsplan för ett område kring

KVARNBÄCKSVÄGEN

inom Sund i Sjölevads kommun

upprättat i mars 1967 och ändrat i maj 1967 av

Nils Lindqvist
stadsarkitekt

Stina Skude
stadsplaneingenjör

Grundkartan upprättad åren 1942-44 av distriktslantmätare C.G. Blomberg och kompletterad år 1967 av distriktslantmätare Tage Jones.

Beteckningar:

- linje två meter utanför stadsplanegränsen
- gatu-, kvarters- och annan områdesgräns
- bestämmelsegräns
- - - - - parkgräns, ej avsedd att exakt fastställas
- gällande byggnadsplanegräns
- allmän plats; gata
- allmän plats; park och plantering
- A område för allmänt ändamål
- BF område för bostadsändamål, fristående hus
- mark där uthus o.dyl. undantagsvis får uppföras
- mark, som icke får bebyggas
- IIIv antal våningar, inredd vind
- 60 byggnadshöjd
- +0.0 gathöjd
- 35 fastighetsgräns
- 35 fastighetsbeteckning
- väg
- dike, trumma
- häck, alléträd
- staket
- befintliga byggnader
- nivåkurvor
- punkt i rutnät
- vattenpost, kloakbrunn
- polygonpunkt
- föreslaget läge för byggnad, ej avsett att fastställas
- illustrationslinjer
- särskild områdesgräns

Skala 1000

Gatuhöjder och nivåkurvor hänföra sig till Örnsköldsviks stads höjdsystem.

År 1968 den 30 januari fastställde länsstyrelsen i Västerbottens län den 30 januari upptagna stadsplan, vilket beslut, då klagan däremot till följd av stadgandet i 150 § 3 st. byggnadslagen den 30 juni 1947 ej må föras, vunnit laga kraft, betyg; Härnösand i landskansliet som ovan.
På tjänstens vägnar:
Stina Skude