

Nytterig plan i r.l.

N:o 1 Stadspl. d. 31.

30 december 30.

Förslag till ändring av en den 24 aug. 1928 fastställd
Stadsplaneändring beträffande visst område
mellan Statens Järnvägar, Västra
Kvarngatan och Nyköpingsån

NYKÖPINGS STAD

Upprättad i dec. 1928 av Ernst Beijnoff och i viss
detalj ändrad i Februari 1930 av

Eugén Nilsson.

I. Befintliga oförändrade gränser Stadsplanelinjer m.m.


- ++ — Gräns för gällande stadsplan.
- Kvartersgräns enligt gällande stadsplan.
- - - - - Gräns för staten tillhörigt område.
- ▢ Befintlig byggnad
- ▨ Annan byggnad.
- + 0.00 Gatuhöjder enligt gällande stadsplan.

II. Föreslagna nya gränser Stadsplanelinjer m.m.

- ++ ++ Gräns för område varinom ändringar i stadsplan och särskilda byggnadsbestämmelser föreslås.
- Ny kvartersgräns.
- ▨ Föreslagen byggnadsplats } Ej avsedda att fastställas i samband med stadsplaneförslaget.
- - - - - Föreslagen tomtgräns
- - - - - " gräns mellan olika bestämmeelseområden.

III. Utgående gränser och Stadsplanelinjer.

- - - - - Utgående kvartersgräns.
- * * * * * " gräns mellan olika bestämmeelseområden.
- ▨ Kvartersmark som ej får bebyggas.
- ▨ Kvartersmark som endast får bebyggas med mindre gårdsbyggnader m.m.
- ▨ Med hus av högst 7.5 m. höjd och högst 2 våningar samt med visst byggnadssätt i öfrigt.

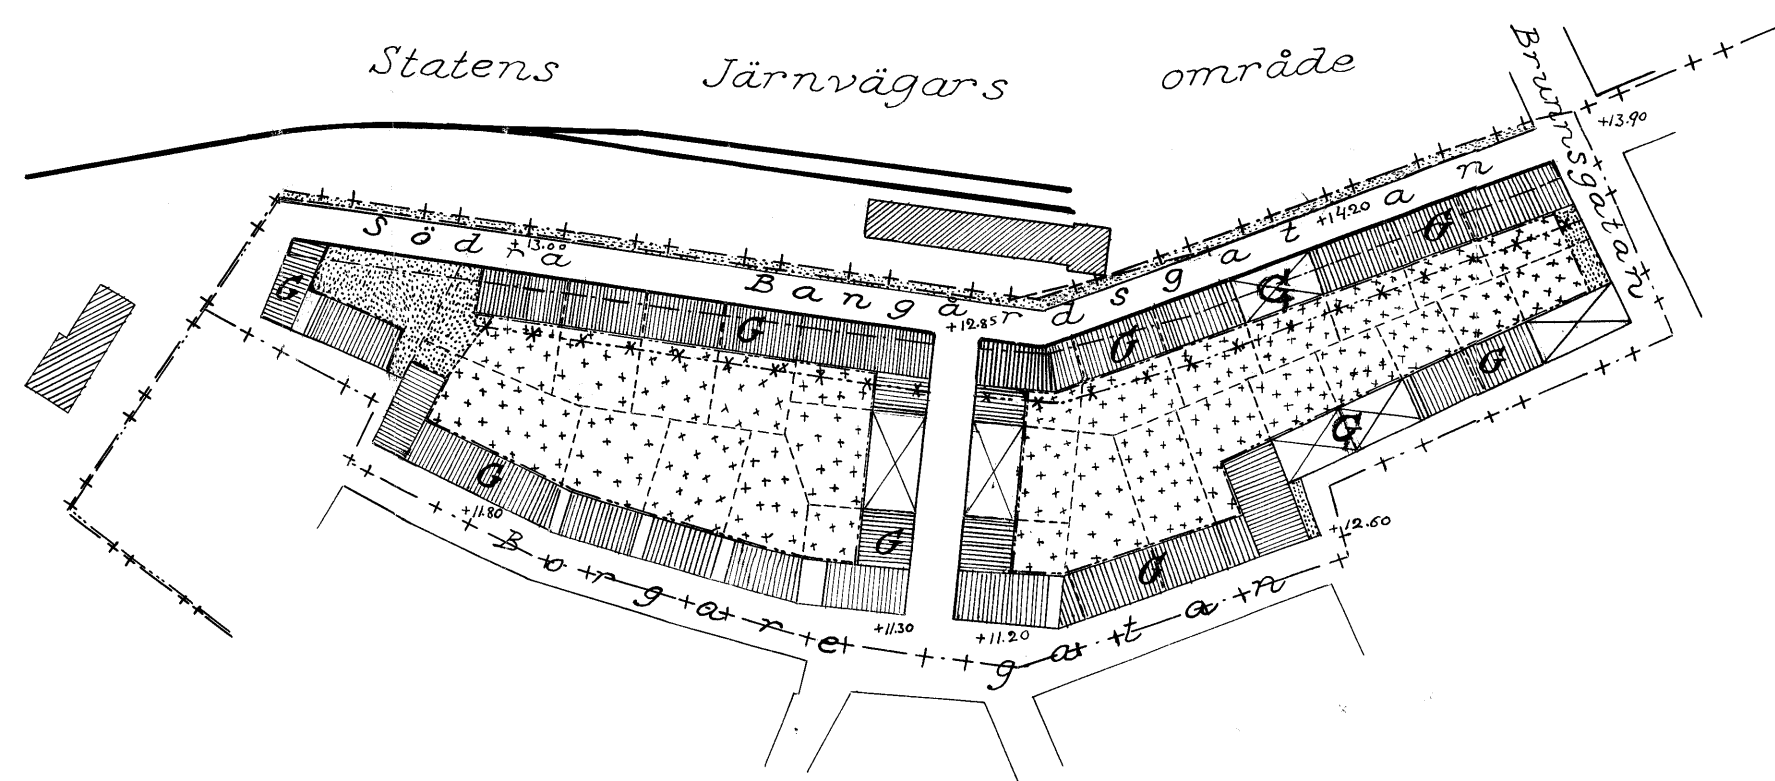

100 50 0 Skala 1:2000. 100 200 m.