




PLANKARTA

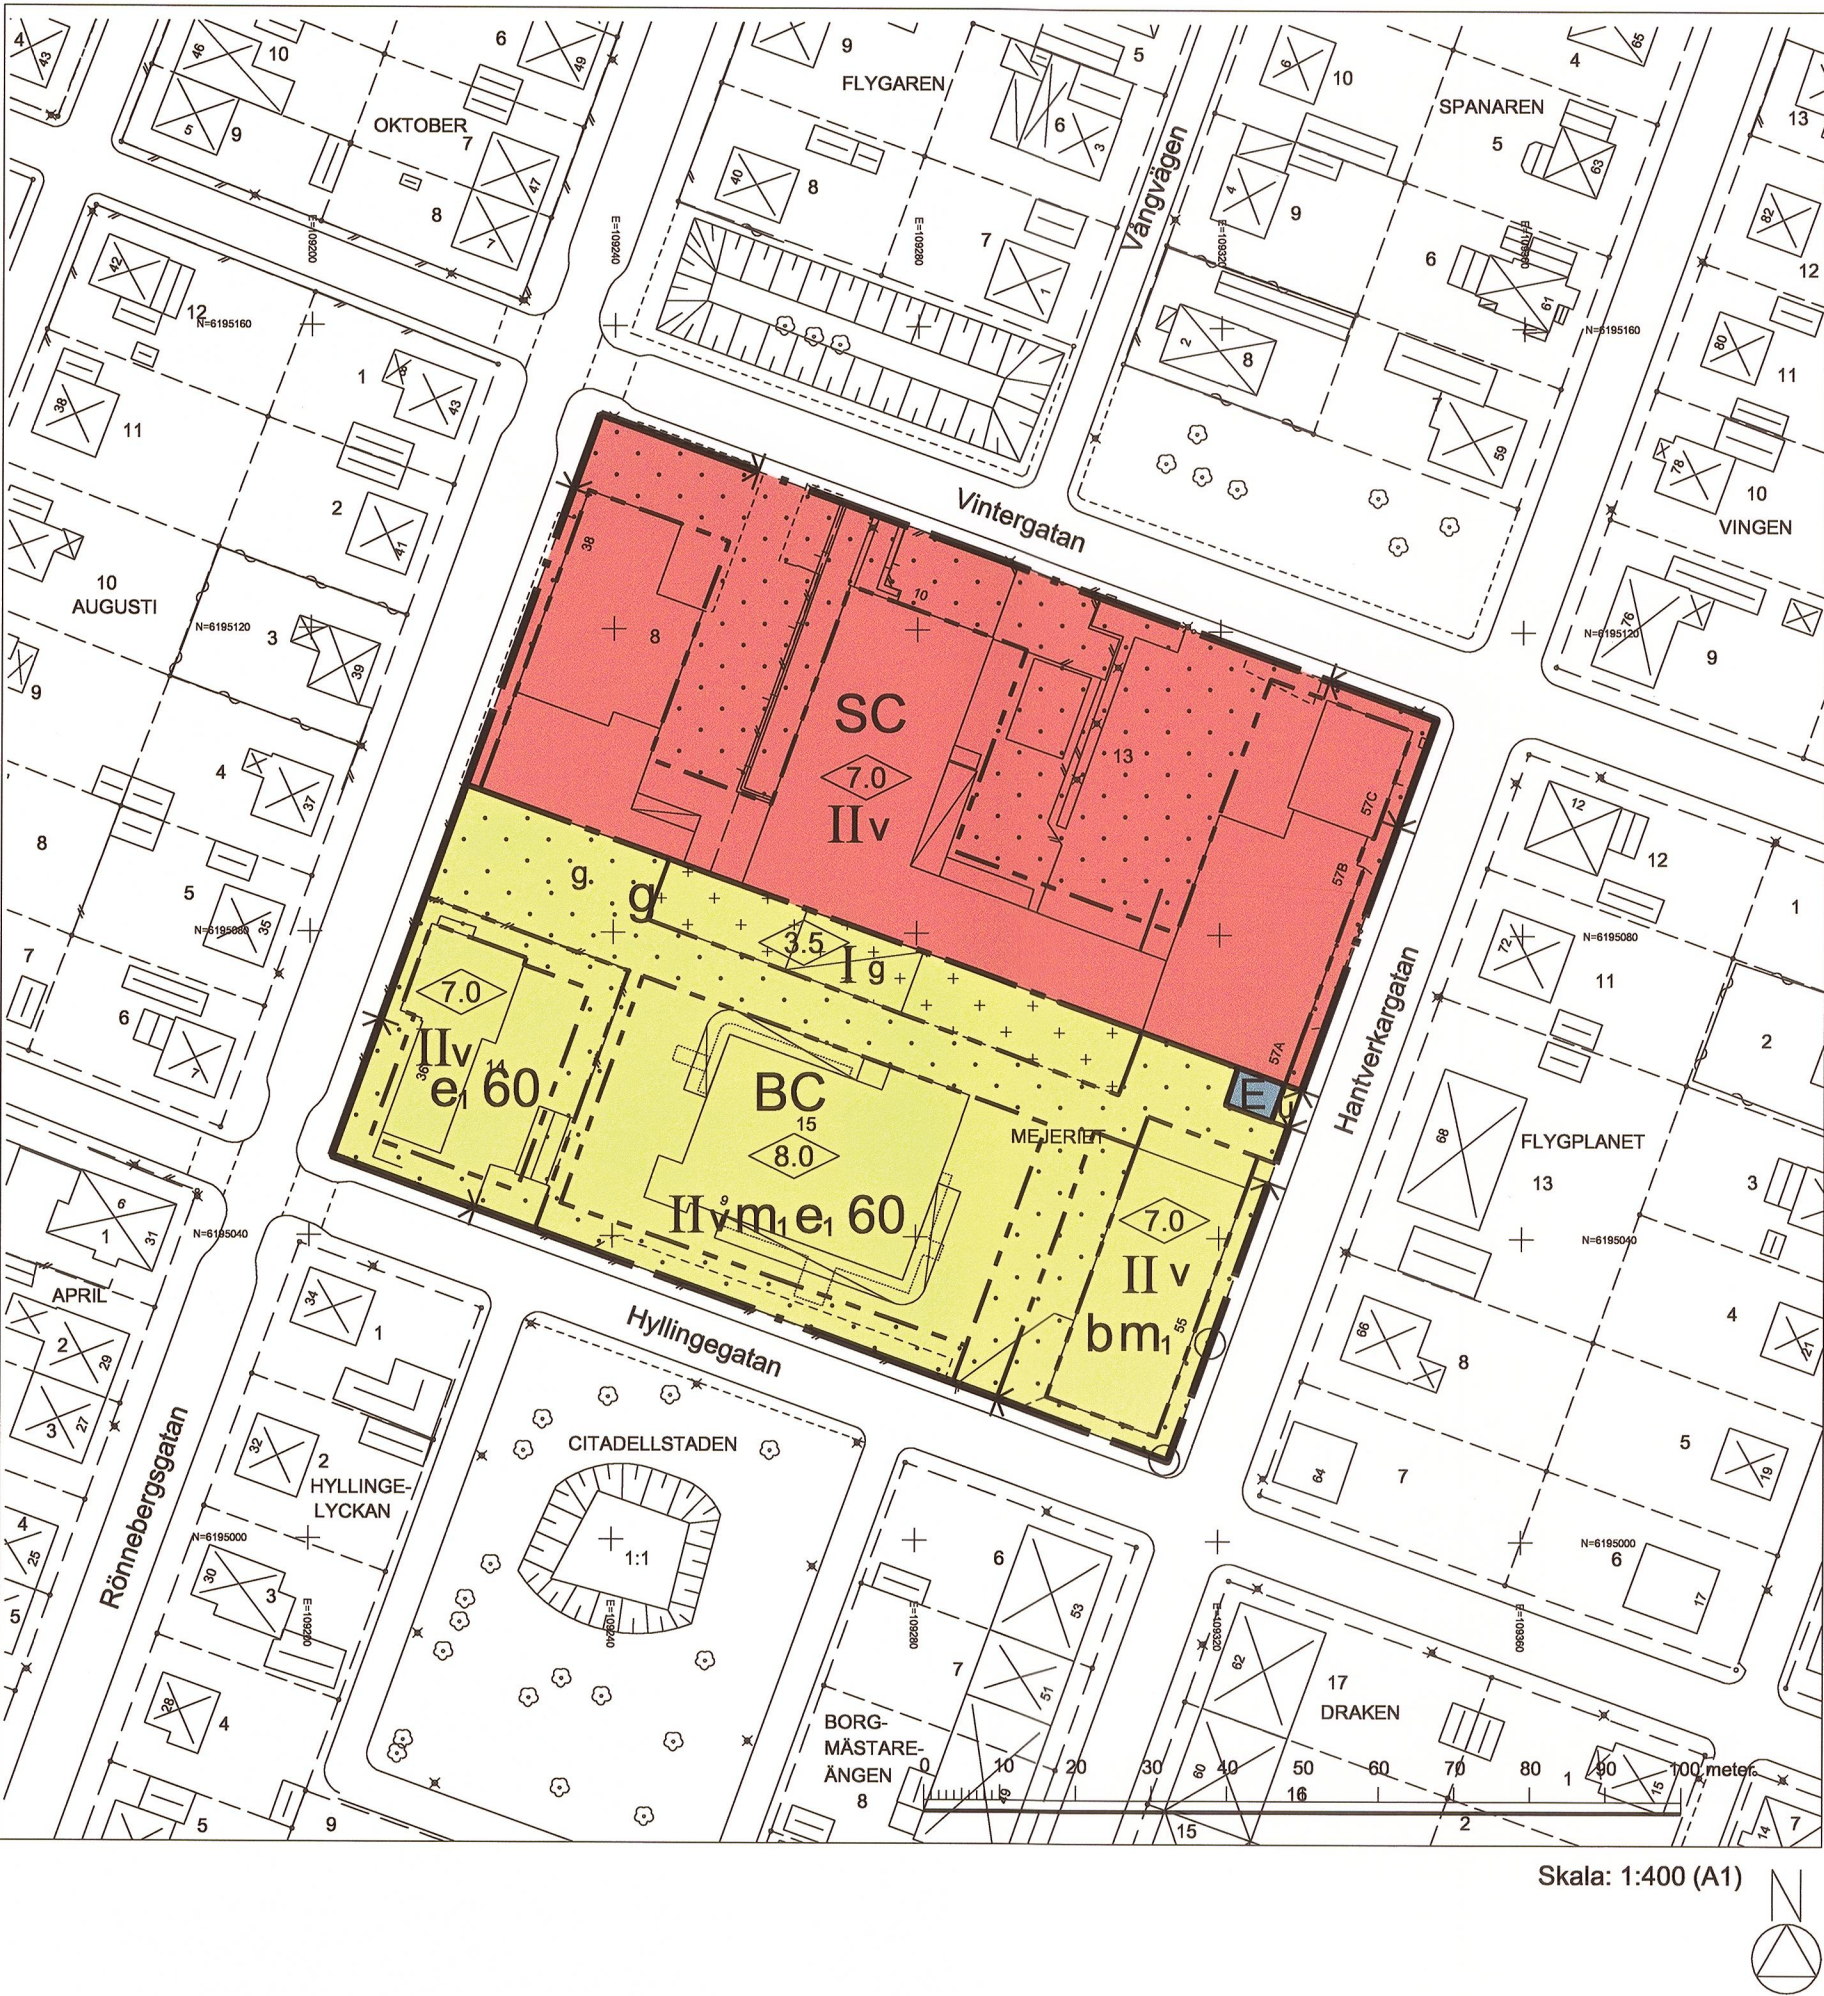


ÖVERSIKTSKARTA

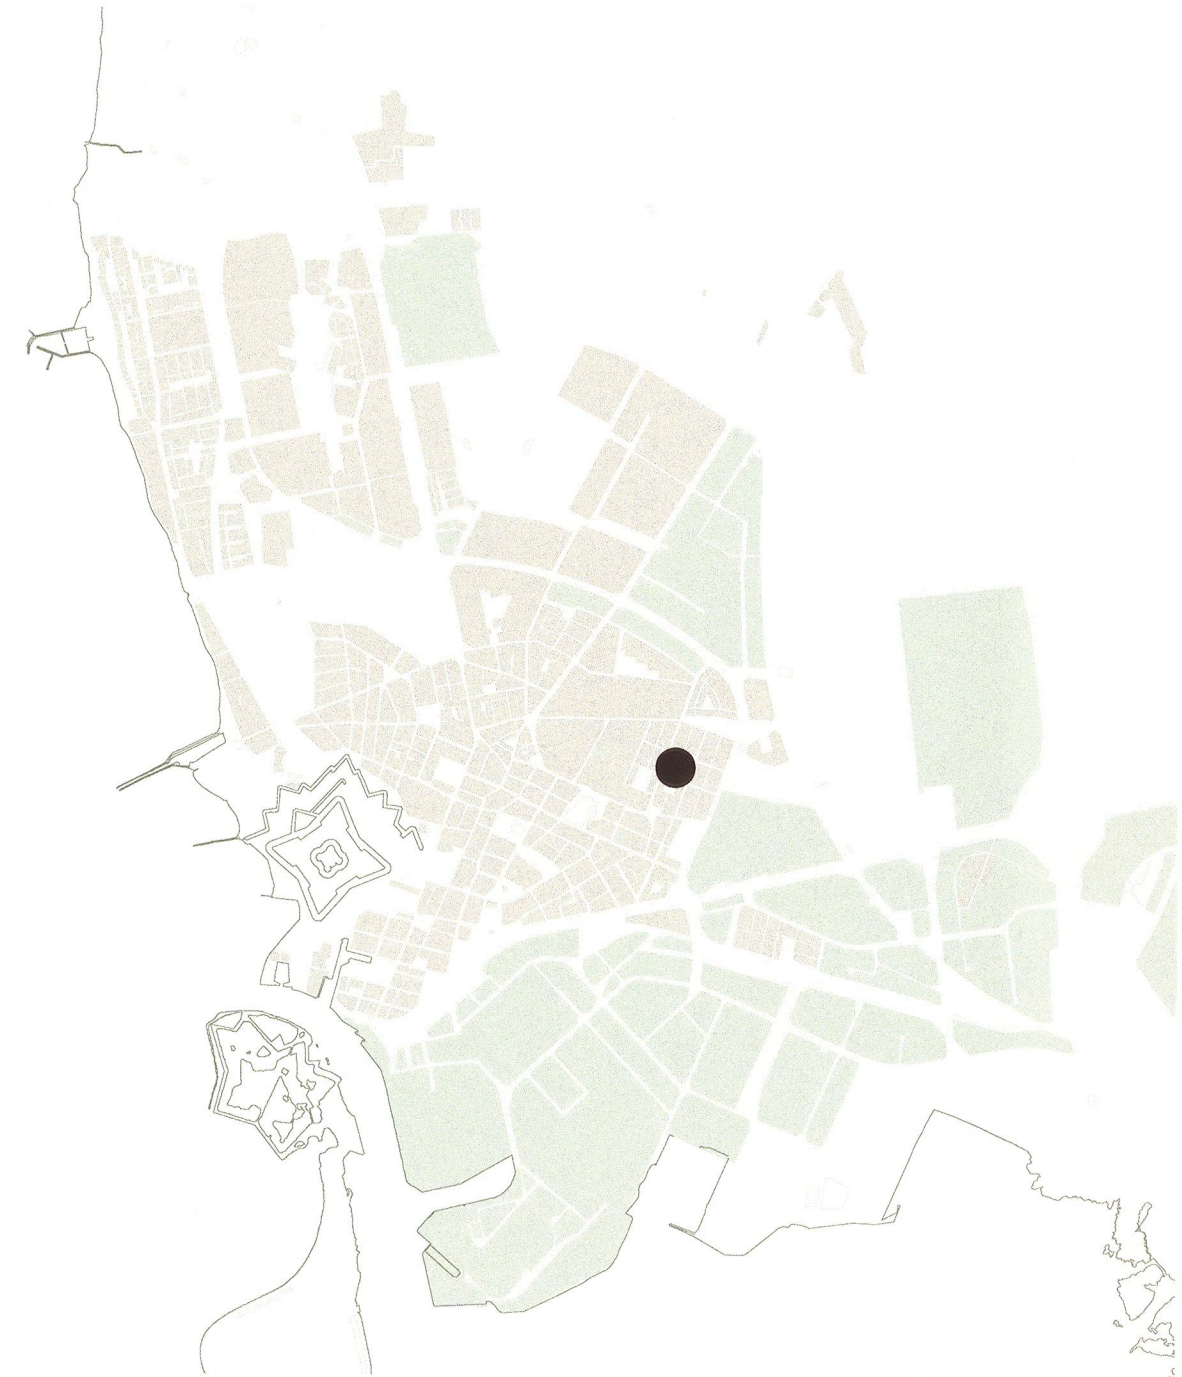

TECKENFÖRKLARING

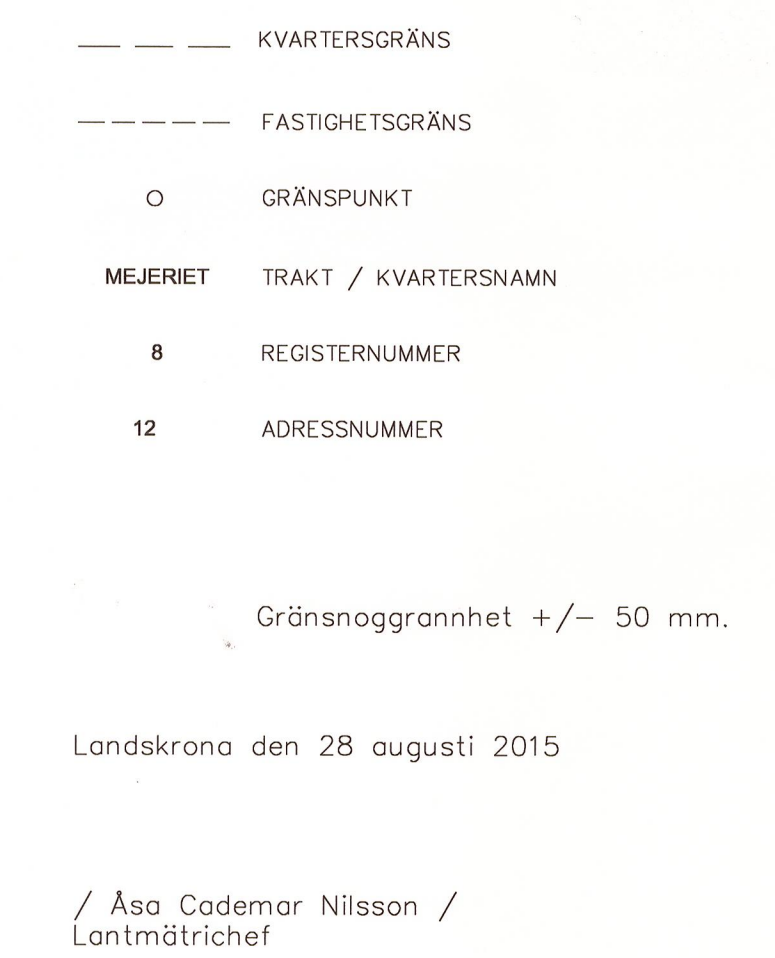

GRUNDKARTEBETECKNING

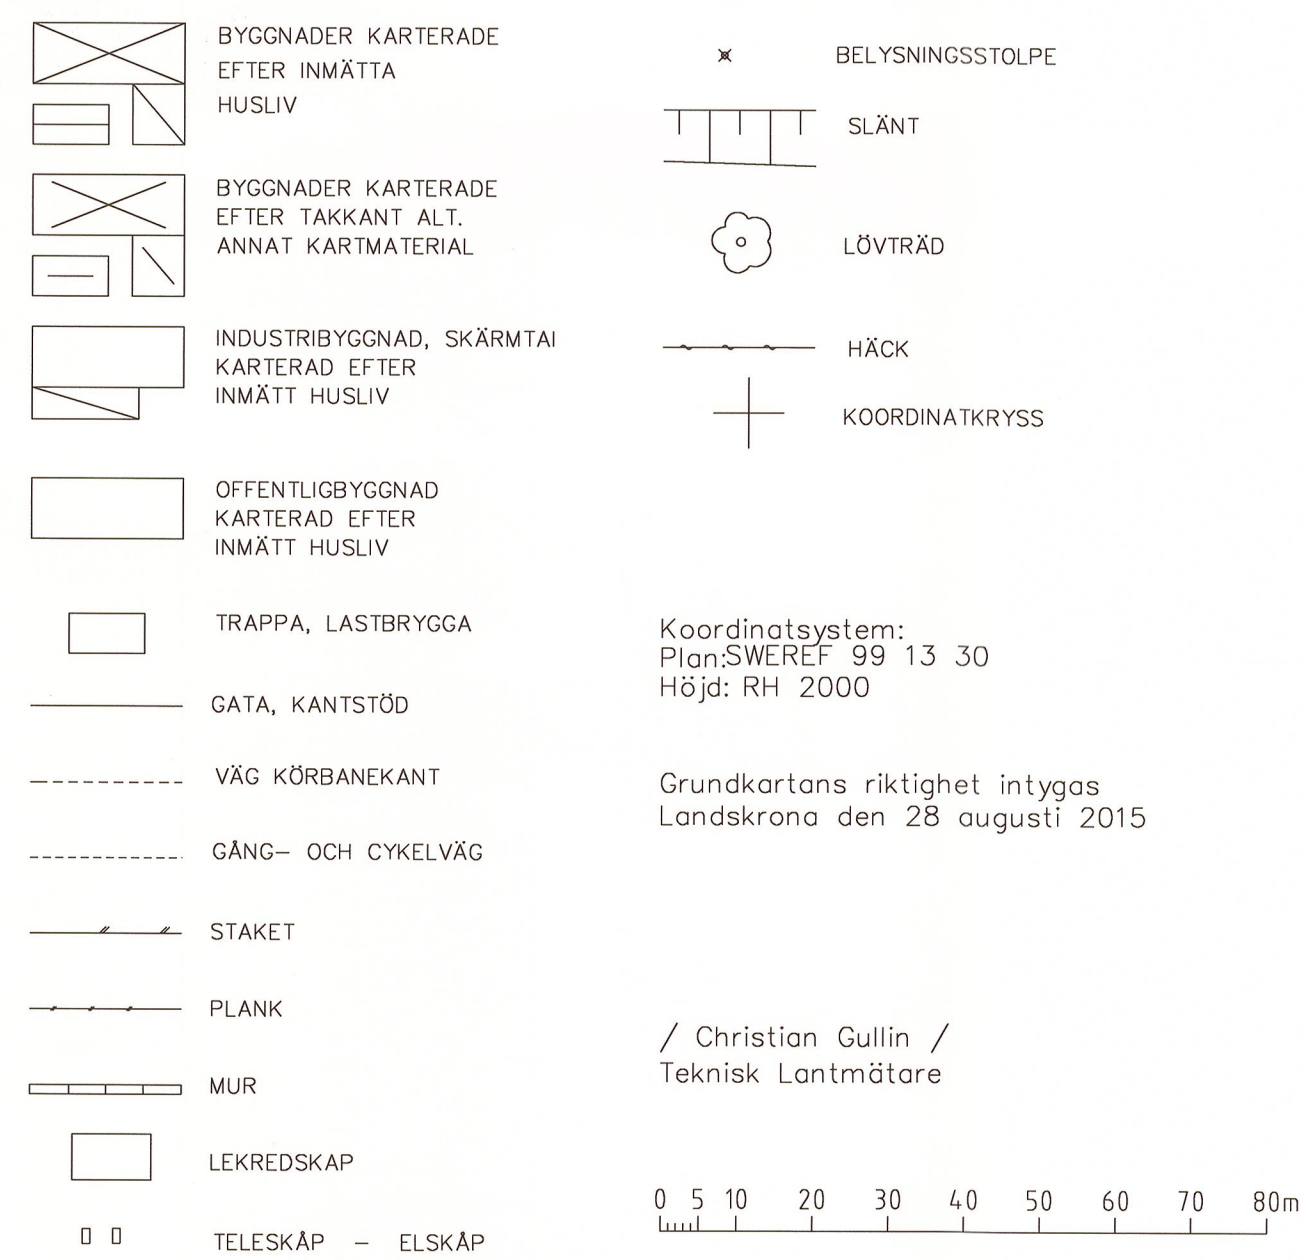

PLANBESTÄMMELSER


användning och utformning är tillåten. Bestämmelser utan beteckning gäller inom hela planområdet.

GRÄNSER



ANVÄNDNING AV MARK OCH VATTEN


Kvartersmark

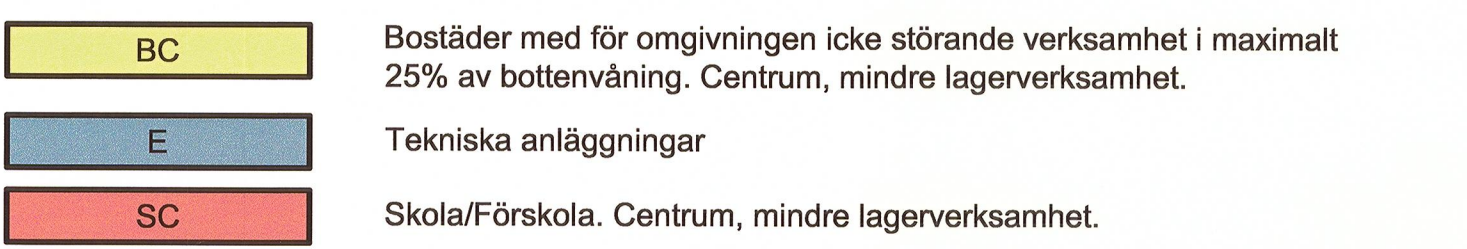

UTNYTTJANDEGRAD/FASTIGHETSINDELNING



BEGRÄNSNINGAR AV MARKENS BEBYGGANDE

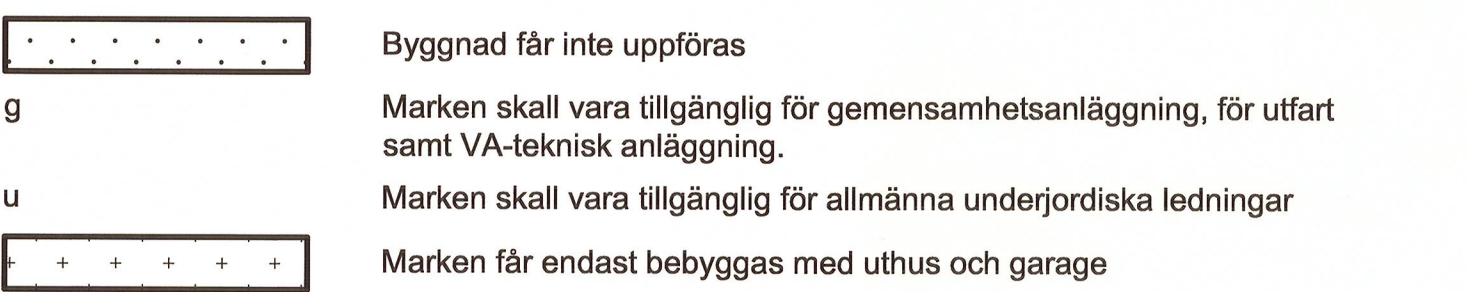


MARKENS ANORDNANDE (utformning av kvartersmark)

Utfart, stängsel



PLACERING, UTFORMNING, UTFÖRANDE

Utformning

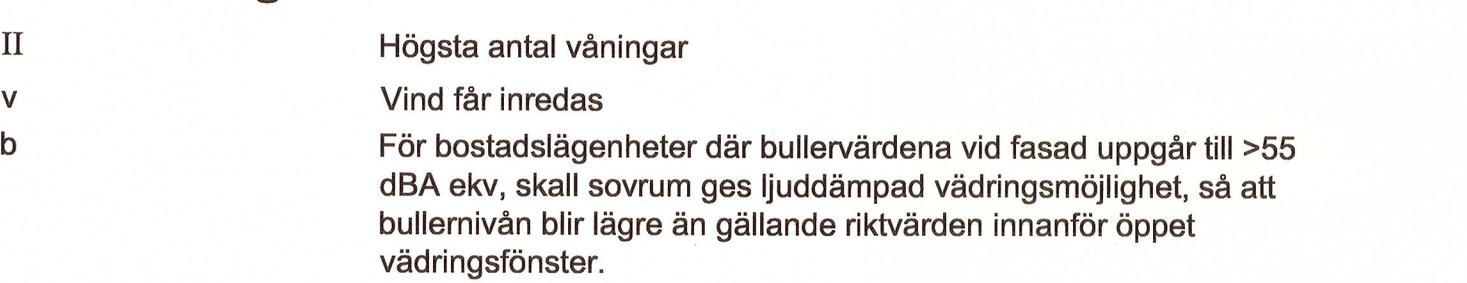

STÖRNINGSSKYDD



ADMINISTRATIVA BESTÄMMELSER

Genomförandetid

Genomförandetiden är 5 år från den dag planen vinner laga kraft

Upphävd bestämmelse

Tomtindelning 1282K-1/891 för fastighet Mejeriet 8 upphör att gälla.
Tomtindelning 1282K-1/1135 för fastighet Mejeriet 13 upphör att gälla.
Fastighetsplan1283-P118 för fastighet Mejeriet 14 och 15 upphör att gälla.

Till planen hör: ☐ Planprogram ☒ Planbeskrivning ☒ Genomförandebeskrivning		☐ Miljökonsekvensbeskrivning ☒ Fastighetsförteckning ☒ Samrådsredogörelse ☐ Illustrationskarta	☒ Utåtande efter utställning ☐ ☐
Detaljplan för kv Mejeriet			
Mejeriet 8, 13, 14 och 15			
Landskrona stad	Skåne län	Beslutsdatum	Instans
Antagandehandling		2015-12-08	SBN
		Antagande	
		2016-02-01	KF
2015-11-18		Laga kraft	
		2016-03-03	
		Genomförandetid slut	
		2021-03-03	
Johan Nilsson Planchef		Karolina Bjerler Planarkitekt	