


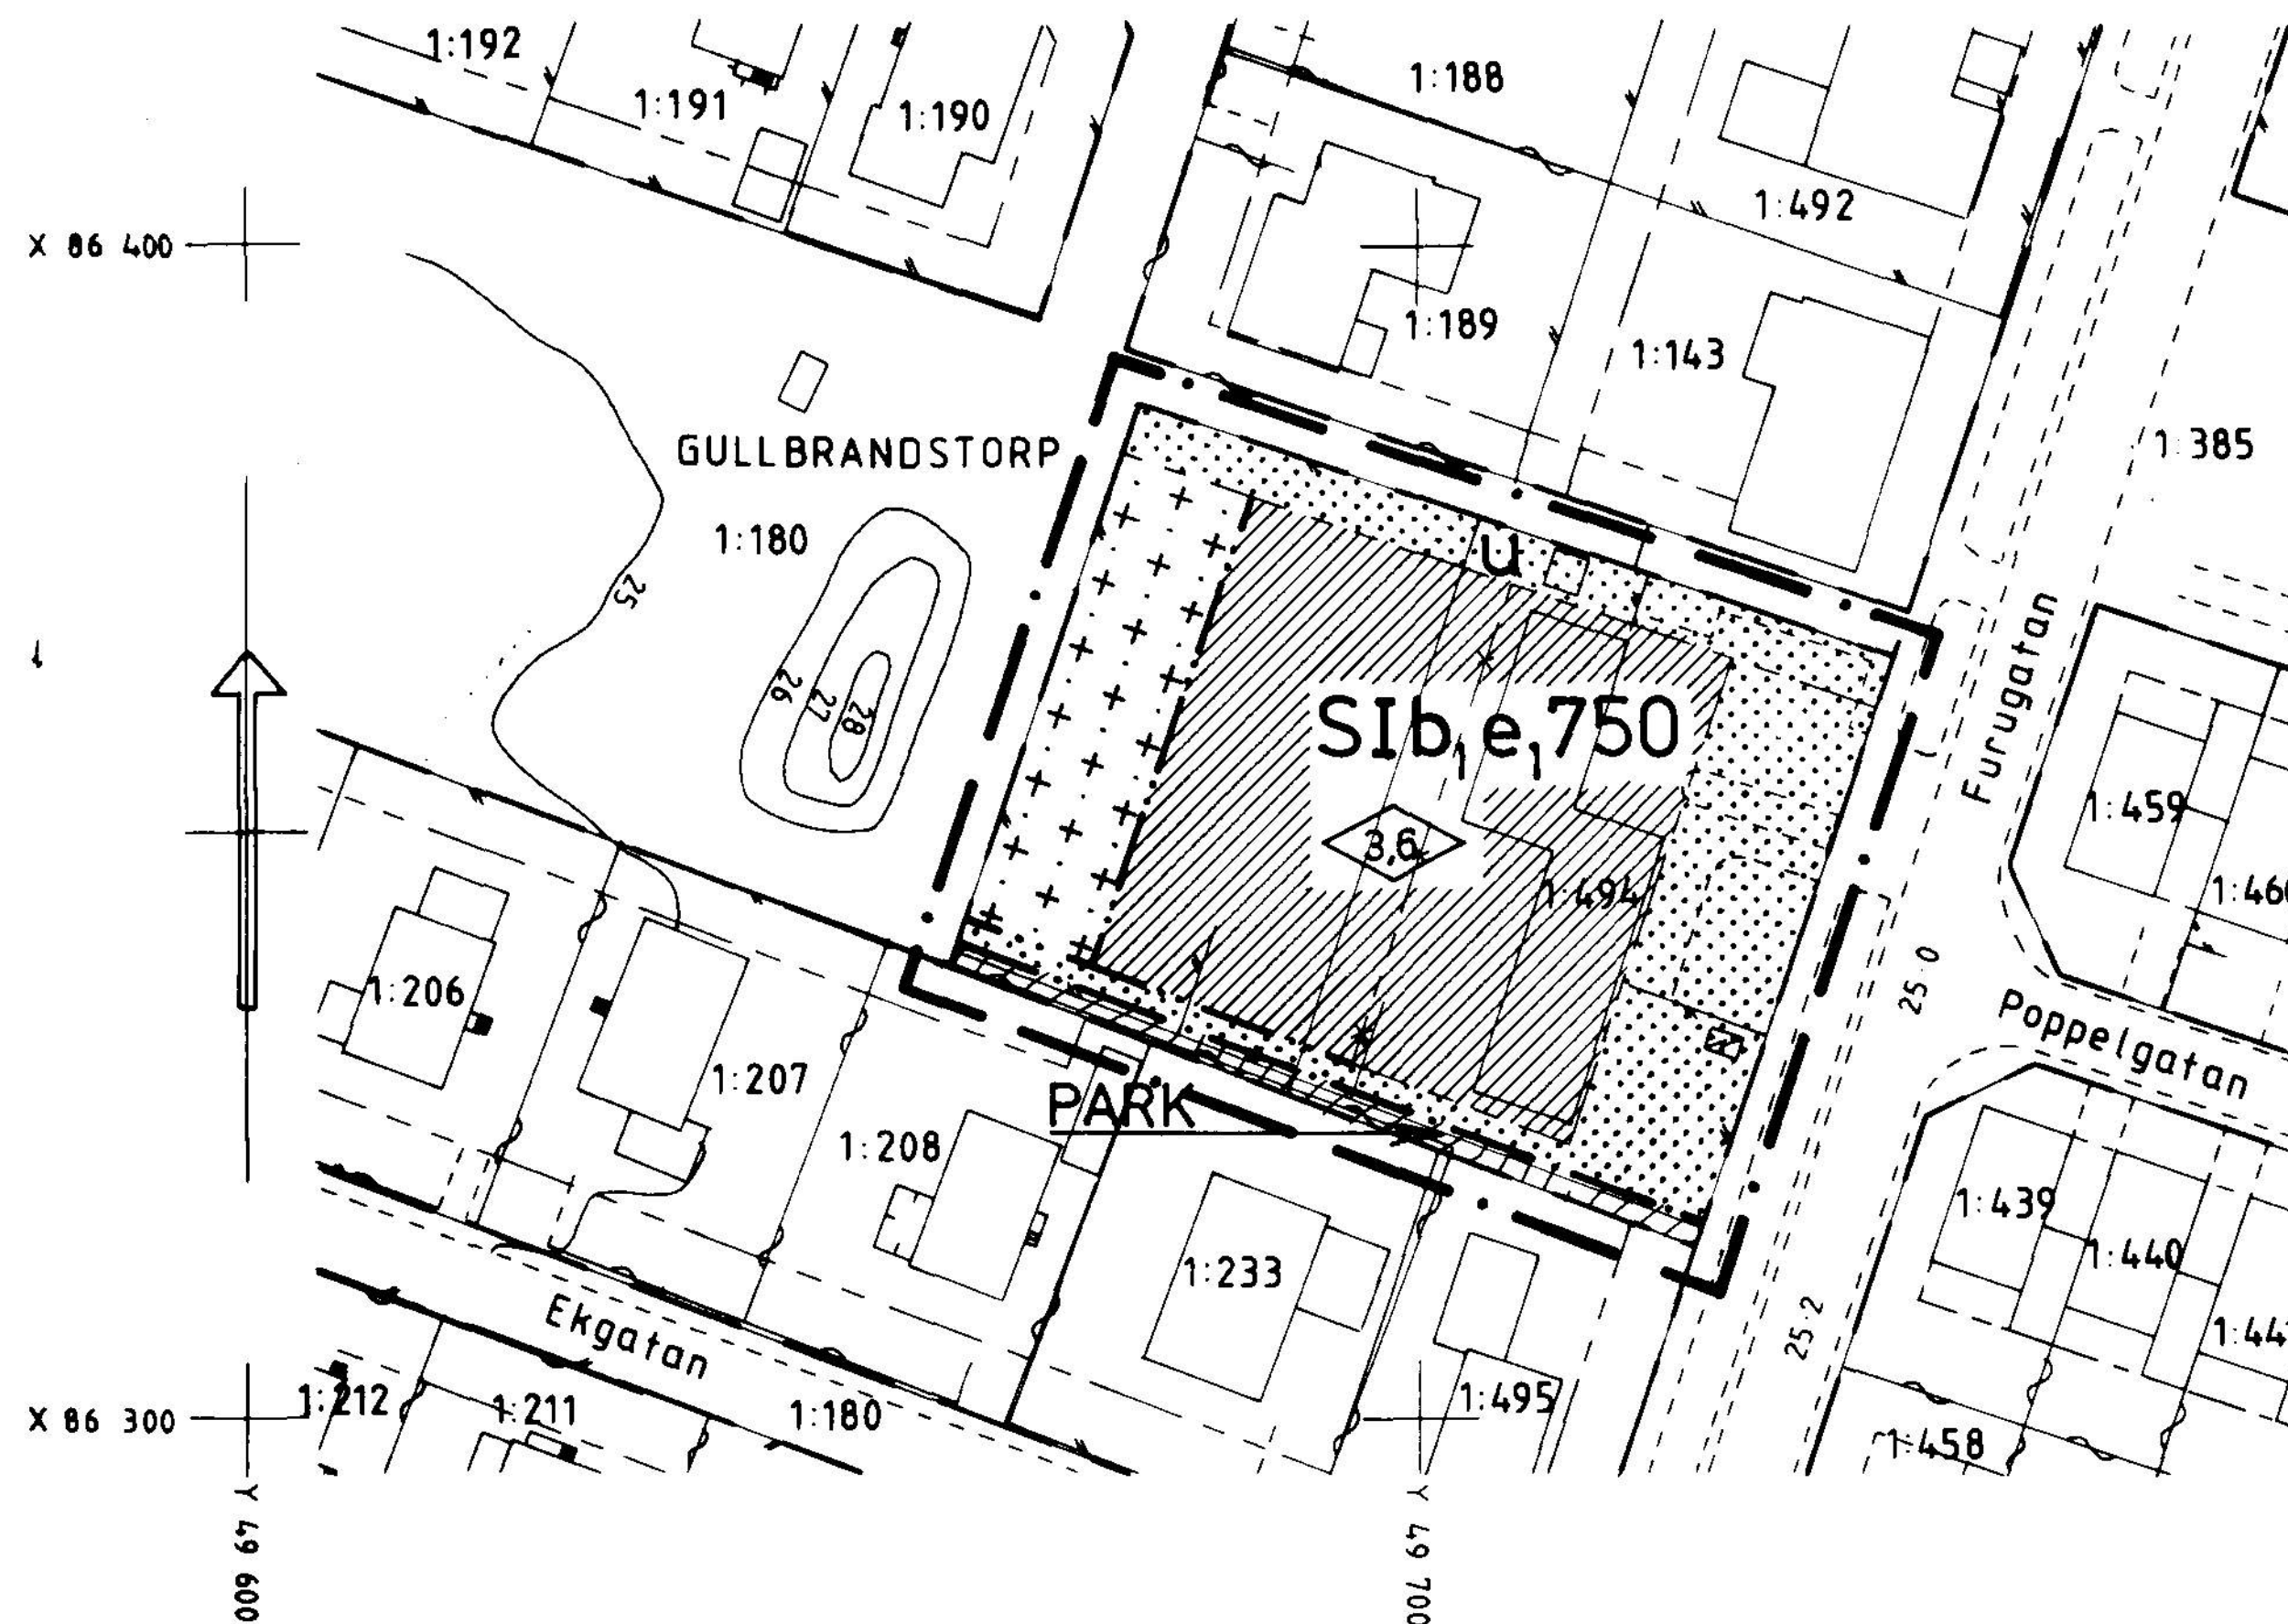


UTDRAG UR PRIMÄRKARTA

Kartan kompletterad och inventerad
med avseende på plan, byggnader
och fastighetsbeteckningar.

1989 - 01 - 27

Thomas Högberg
Thomas Högberg
Stadsingenjör

Skala 1:1000

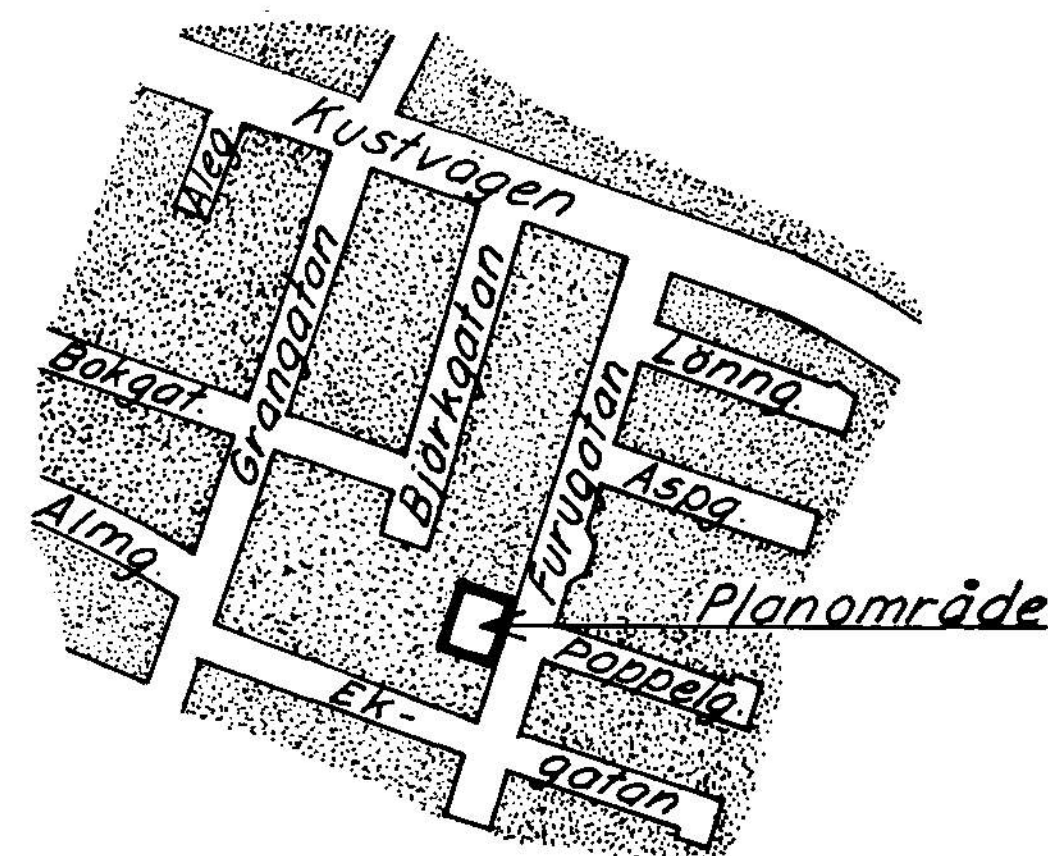

ORIENTERINGSBILD

PLANBESTÄMMELSER

Följande gäller inom områden med nedanstående beteckningar
Där beteckning saknas gäller bestämmelsen inom hela planområdet
Endast angiven användning och utformning är tillåten

GRÄNSBETECKNINGAR

- • — Planområdesgräns (linje ritad 3 mm utanför det område som förslaget gäller)
- — — Gällande användningsgräns avsedd att behållas
- — — Gällande egenskapsgräns avsedd att behållas
- x - - - x - Gällande egenskapsgräns avsedd att utgå
- • — Användningsgräns
- - - - - Egenskapsgräns

MARKANVÄNDNING

Allmän plats

PARK // Park

Kvartersmark

S // Skola, barnstuga

UTNYTTJANDEGRAD

e₁ 00 Största tillåtna byggnadsarea i kvadratmeter

BEGRÄNSNING AV MARKENS BEBYGGANDE

[Pattern] Marken får inte bebyggas

[Pattern] Marken får endast bebyggas med uthus där byggnadsnämnden prövar lämpligt

u

Marken skall vara tillgänglig för allmänna underjordiska ledningar

PLACERING, UTFORMNING, UTFÖRANDE

0,0

Högsta takfotshöjd i meter. Uthus får inte uppföras till större höjd än 3,0 meter

I

Högsta antal våningar

b₁

Källare får inte anordnas

ADMINISTRATIVA BESTÄMMELSER

Genomförandetid Genomförandetiden är 5 år från den dag planen vunnit laga kraftAnnan huvudman Kommunen är inte huvudman för de allmänna platserna

ANTAGANDEHANDLING

DETALJPLAN FÖR

GULLBRANDSTORP 1:494

HARPLINGE, HALMSTAD

PLAN- OCH BYGGLOVSKONTORET 8 mars 1989

Anders Sennerdal
Anders Sennerdal
avdelningschef

Finn Aurell
Finn Aurell
planarkitekt

Tillhör BYGGNADSNÄMNDENS i
Halmstad beslut 1989-03-08
§ 150

I tjänsten

Per-Olof Sjöstrand

godkänd för samråd av BN 25 januari 1989
antagen av BN 8 mars 1989
vunnit laga kraft 5 april 1989

E 20 (730 HAR)

m/ås.