

År 1966 den 13 juli
 Fastställt av länsstyrelsen i Västernorrlands
 län den 6 denna karta upptagna ändringar till
 denna byggnadsplan, vilket beslut, då klagas
 däremot till följd av stadgandet i 150 § 3 st.
 byggnadslagen den 30 juni 1947 ej må föras,
 funnit laga kraft, betygar:
 Ragnö Sand i landkansliet som ovan.

På tjänstens vägar:

G. Lundberg
 Kopiera karta med utgåva till byggnadsnämnden
 Stockholms den 28.7.66
 SVENSKA REPRODUKTIONS AB
 G. Lundberg

Antaget av Torps Byggnadsnämnd
 den 29.4.66 § 66 intygas
 TORPS BYGGNADSNÄMND
Ragnar Laestadius
 Ordf.

Förslag till byggnadsplan för
 område vid skolan i
TORPSHAMMAR
 Torps kommun
 Västernorrlands län
 Sundsvall i december 1965
 Distriktsarkitektkontoret

Torbjörn Hjärne
 TORBJÖRN HJÄRNE
 Distriktsarkitekt

Mols Höglund
 Mols Höglund
 Planing.

Tillhör bygg-
 nadsnämndens
 under § 5 17
 1966 fattade
 beslut. Johan-
 nisberg 4/3
 1966
 Torps byggnadsnämnd
 Ragnar Laestadius


Tillhör byggnads-
 nämndens under §
 66 1966 fattade be-
 slut Johannisberg
 5/3 1966 Torps
 byggnadsnämnd
 Ragnar Laestadius

GRUNDKARTANS BETECKNINGAR

- FASTLÄMNETS GRÄNS
- BOSTAD- RESP. UTMÄR
- HÄCK
- VÄG
- DIKE
- STRANDLINJE
- NIVÅKURVOR
- POLYKONTPUNKT
- UTMÄRTPUNKT
- JORDREGISTERNUMMER

PLANFÖRSLAGETS BETECKNINGAR

- BYGGNADSPLANEGRÄNS DRAGEN 3 METER
 UTMÄRDET FÖRSLAGET AVSE
- FÖRESLAGEN OMRÄDESGRÄNS
- FÖRESLAGEN BOSTÄMMELSEGRÄNS
- STÄMMELSPUNKT (UTFARTSFRÖBUD) HED
 GILTIGHETSGRÄNS
- PARKGRÄNS EJ AVSEDD ATT FASTSTÄLLAS
- VÄG RESP. PARK (GATUPLANTERING)
- OMRÅDE FÖR ALLMÄNT ÅNDAMÅL
- OMRÅDE FÖR BOSTADSRÄNNÄLL
- FRITIDSGRÄNS
- OMRÅDE FÖR MOTORSERVICEKAMMÅL
- MARK SOM EJ FÅR BEBYGGAS
- FÖRESLAGEN VÄGHÖJD
- FRIDTÄNDE HUB
- ANTAL VÄNNISAR JÄMTE VINDRIKREDNING
- BYGGNADS HÖJD ÖVER MARKEN
- MARK TILLGÄNGLIG FÖR UNDERJORDISKA
 LEDNINGAR

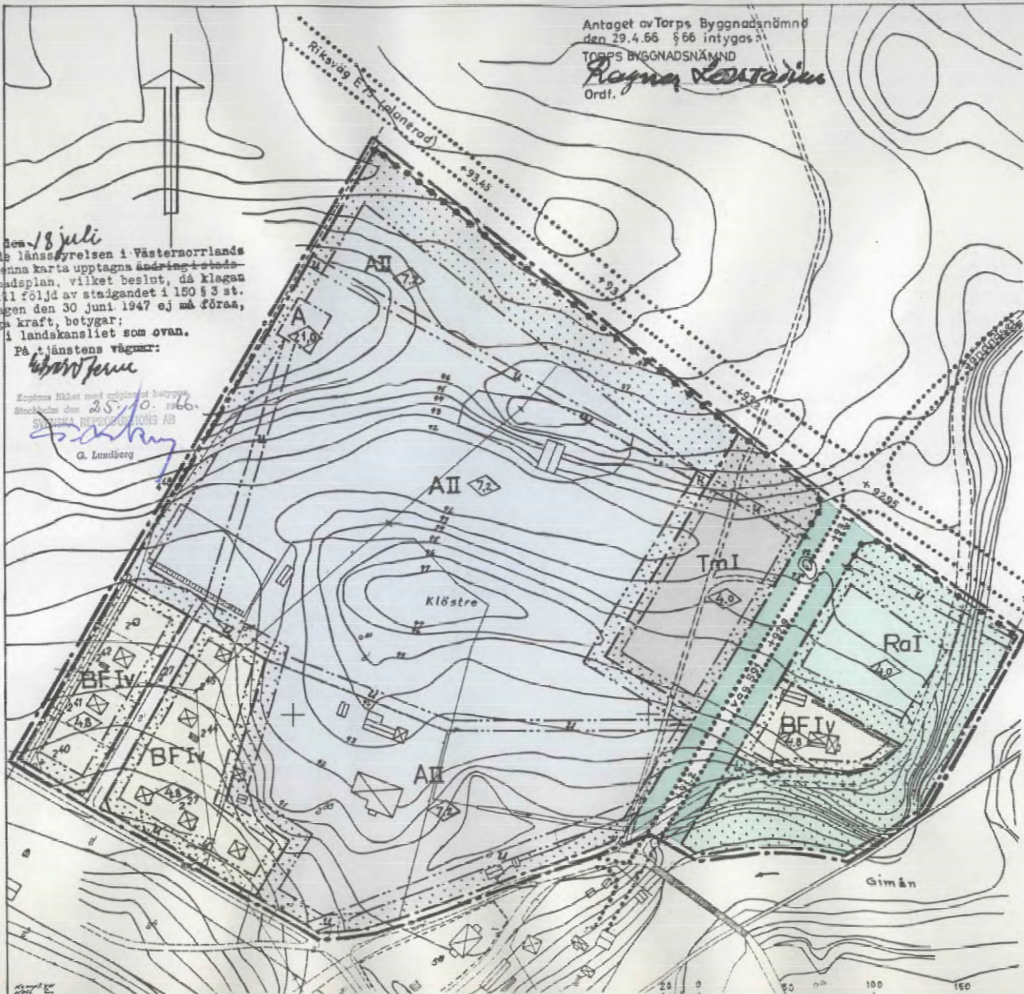

SKALA 1:2000

SVENSKA REPRODUKTIONS AB 1966

22- Torp 3337