

N:r 2523:III Tillhör länsstyrelsens i Kristianstads län resolution
den 29 november 1968.

På tjänstens vägnar:

Erik Brinck
Erik Brinck
Stadsplanekarta

BETECKNINGAR:

Grundkarta

Fastighetsgräns

Väg, körbana

Ägo gräns

Staket resp. häck

Stenmur resp. stödmur

Huvudbyggnad resp. uthus

Nivåkurvor

Punkt i rutnät

Gällande stadsplanelinjer

Stadsplanegräns

Föreslagen områdesgräns

Gällande stadsplanelinje
avsedd att utgå

Gata

Gällande gatuhöjd avsedd
att bibehållas

+0.0


Tillhör fullmäktiges beslut den 23/4
1968 § 29, bestyrkes:
Nils Berg
v. ordföranden.

Förslag till ändring av stadsplan för DEL AV TORRGATAN PERSTORPS KÖPING Kristianstads län

Upprättat i maj 1967

G. Bergen
G BERGENUDD ARKITEKT SAR

Kopierat i likhet med originalt bebyggelse
Stockholm den 10 april 1969
SVENSKA REPRODUKTIONS AB

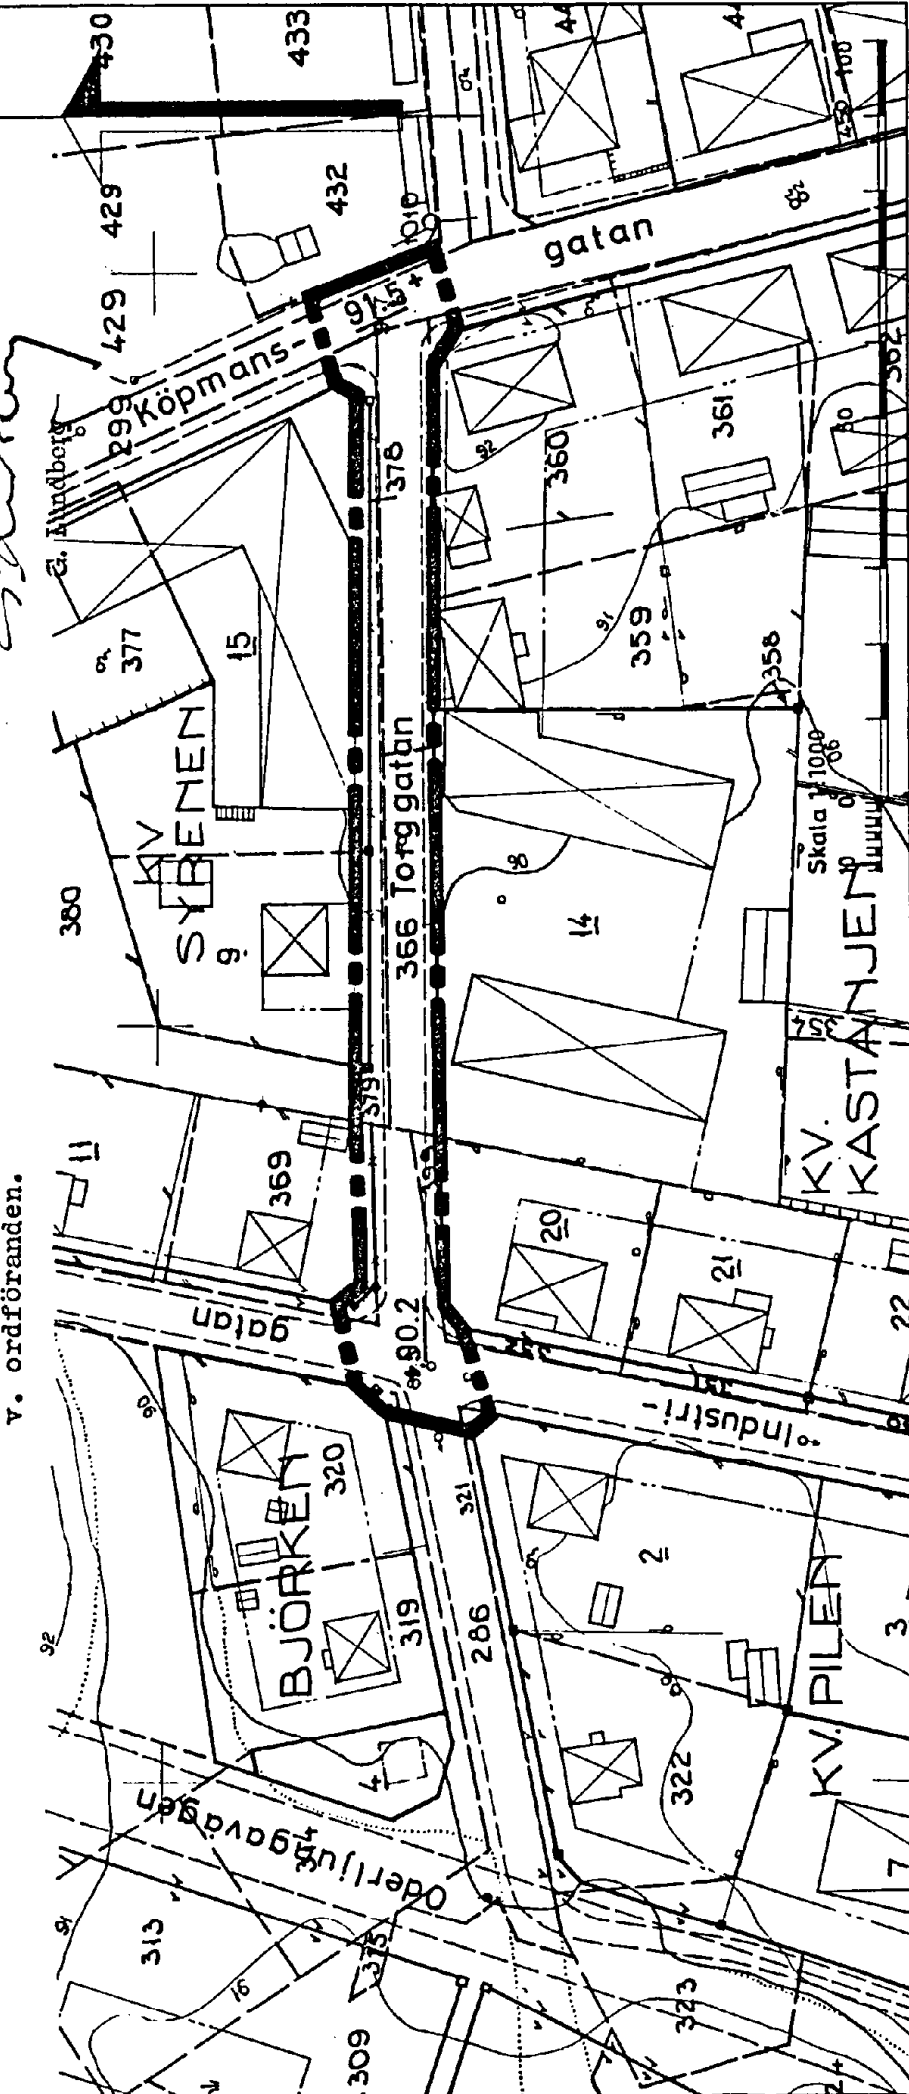

11-Pes-863/68