

FÖRSLAG TILL ÄNDRING AV STADSPLANEN

för delar av kvarteren

SPINDELN och GETINGEN

i Arvidsjaurs municipalsamhälle;

Upprättat år 1959 av


Sten Løestadius

(Sten Løestadius).

Distriktslantmätare.

Skala 1:2000

50 40 30 20 10 0 50 100 150 meter

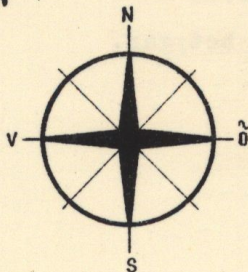

Beteckningar till stadsplanen eller ändringsförslaget:

- + — Gräns dragen utanför av ändringen berört område.
 — — — — — Stadsplanelinje avsedd att bibehållas.
 * * * * * " " " utgå.
 - - - - - Föreslagen kvartersgräns eller annan ändamålsområdesgräns.
 - - - - - " bestämmelseområdesgräns.
 Gräns för allmän plats, park, gata ej avsedd att fastställas.
 — — — — — Stadsägogräns.
 - - - - - Administrativ kommgräns.
 [] Allmän plats: gata eller torg.
 [] " : park eller plantering.
 [BÖ] Kvartermark för bostadsändamål i fristående byggnadsätt.
 [] Mark, som icke får bebyggas.
 [V] Vattenområde.
 + 88.8 Fastställd gathöjd. (+ 90.0) Gathöjd avsedd att utgå.
 + 91.0 Föreslagen ny gathöjd.
 [] Befintlig byggnad.

Stadsplanebestämmelser:


För stadsplaneändringsområdet skola oförändrade gälla de stadsplanebestämmelser, som av Kungl. Maj:t den 28 maj 1948 fastställts för s.k. "Lillbergområdet."

Att detta stadsplaneändringsförslag antagits av Arvidsjaurs municipalfullmäktige den 8 april 1959, under § 12, betygar;

Gunnar Grahn

(Gunnar Grahn)

Municipalfullmäktiges ordf.

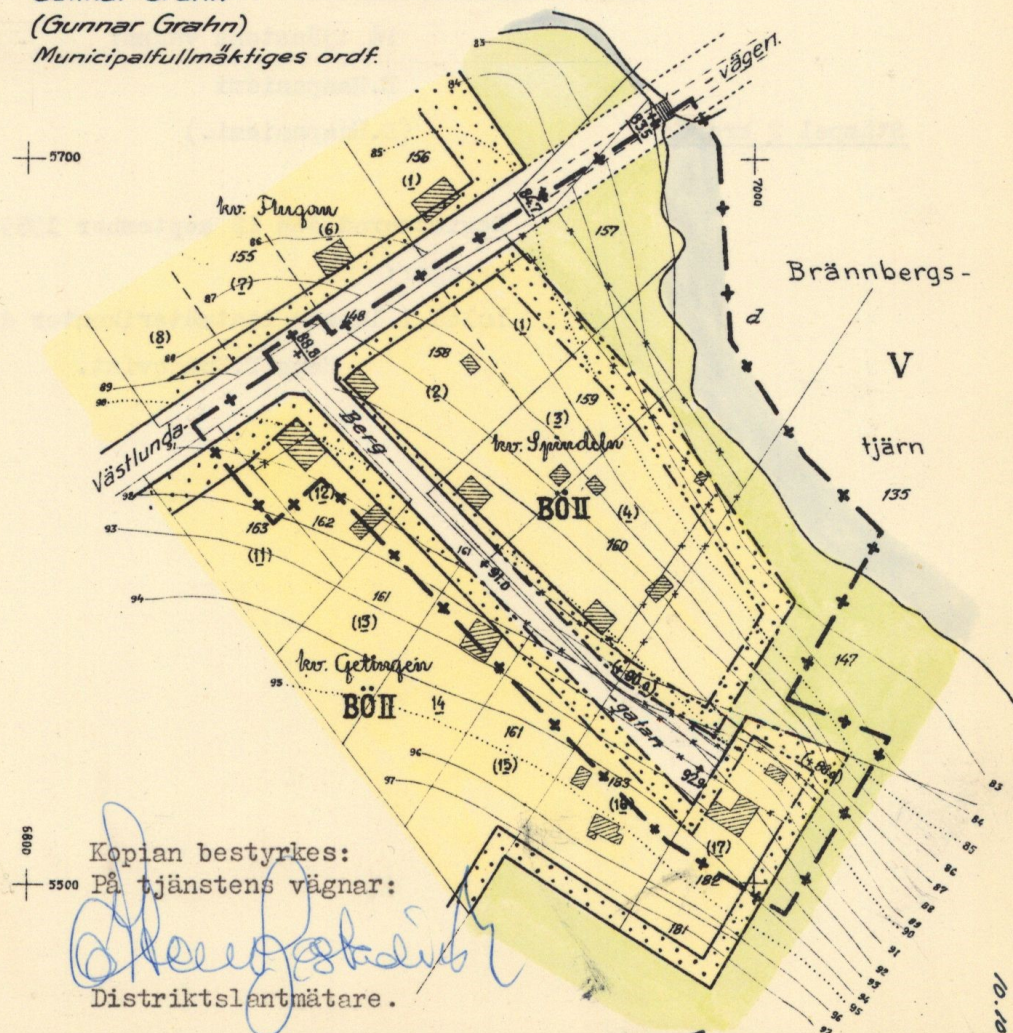

Kopian bestyrkes:

På tjänstens vägnar:

Distriktslantmätare.