


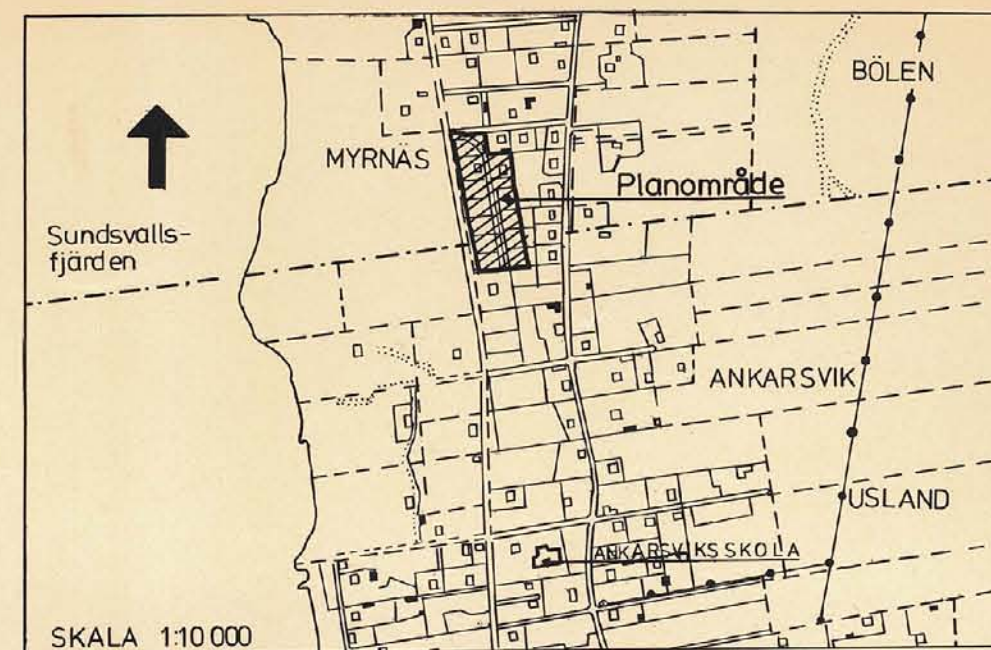

BETECKNINGAR

Grundkartan

- Fastighetsgräns
- Bostadshus resp uthus
- Väg
- Avvägd höjd
- Höjdkurvor
- Slänt
- Mur
- Rutnätspunkt
- Registreringsnummer för fastighet
- Vattendrag
- Stolpe för elledning

Byggnadsplanekartan

Gränsbeteckningar

- Byggnadsplanegräns
- Byggnadsmarks- eller annan områdesgräns
- Bestämmelsegräns
- Gränslinje ej avsedd att fastställas
- Utfartsförbud

Områdesbeteckningar

Allmän plats

- Vägmark
- Park eller plantering

Byggnadsmark

- BF Bostäder, fristående hus

Övriga beteckningar

- Mark som inte får bebyggas
- Område där markväning får inredas
- Mark tillgänglig för underjordiska ledningar
- Antal våningar
- Gatuhöjd
- Utformning med hänsyn till trafikbuller
- Taklutning, maximal vinkel i grader

Grundkartan är upprättad på stadsingenjörskontoret år 1973 genom fotogrammetrisk mätning Mätklass: I Höjdsystem: lokalt Sundsvall Koordinatsystem: lokalt system Sundsvall 0 gon Utom kommunalt fastighetsregisterområde Sundsvall 1978-07-31

Ingemar Rösblad

INGEMAR RÖSBLAD
stadsingenjör

BÖLEN 4:1 m fl

ALNÖ, SUNDSVALLS KOMMUN
FÖRSLAG TILL BYGGNADSPLAN

UPPRÄTTAT PÅ STADSBYGGNADSKONTORET 1979-02-05

Kjell Hansson

KJELL HANSSON
planchef

Mats Heriksson
MATS HERIKSSON
planarkitekt

Geza Molnar
GEZA MOLNAR
planingenjör

SKALA 1:1000

10 5 0 10 20 30 40 50 60 70 80 90 100m

Förv.-pl. D 58 4

kompletterad

Antages

Förslaget är antaget av kommunfullmäktige i Sundsvall 1979-08-25, nr 198, betygar i tjänsten:

Sten Zackari
STEN ZACKARI
sekreterare

Fastställs

1979-10-12 fastställde länsstyrelsen i Västernorrlands län denna byggnadsplan. Beslutet har enligt 150 § tredje stycket byggnadslagen vunnit laga kraft. Härnösand 1979-10-15 e.u. Birgitta Könberg 2281-P79/10121

Bestyrkes

Kopians likhet med originalet betygas. Stockholm den 5.12.1979

Christina Sjödahl
Libert Kartor
C. Sjödahl