


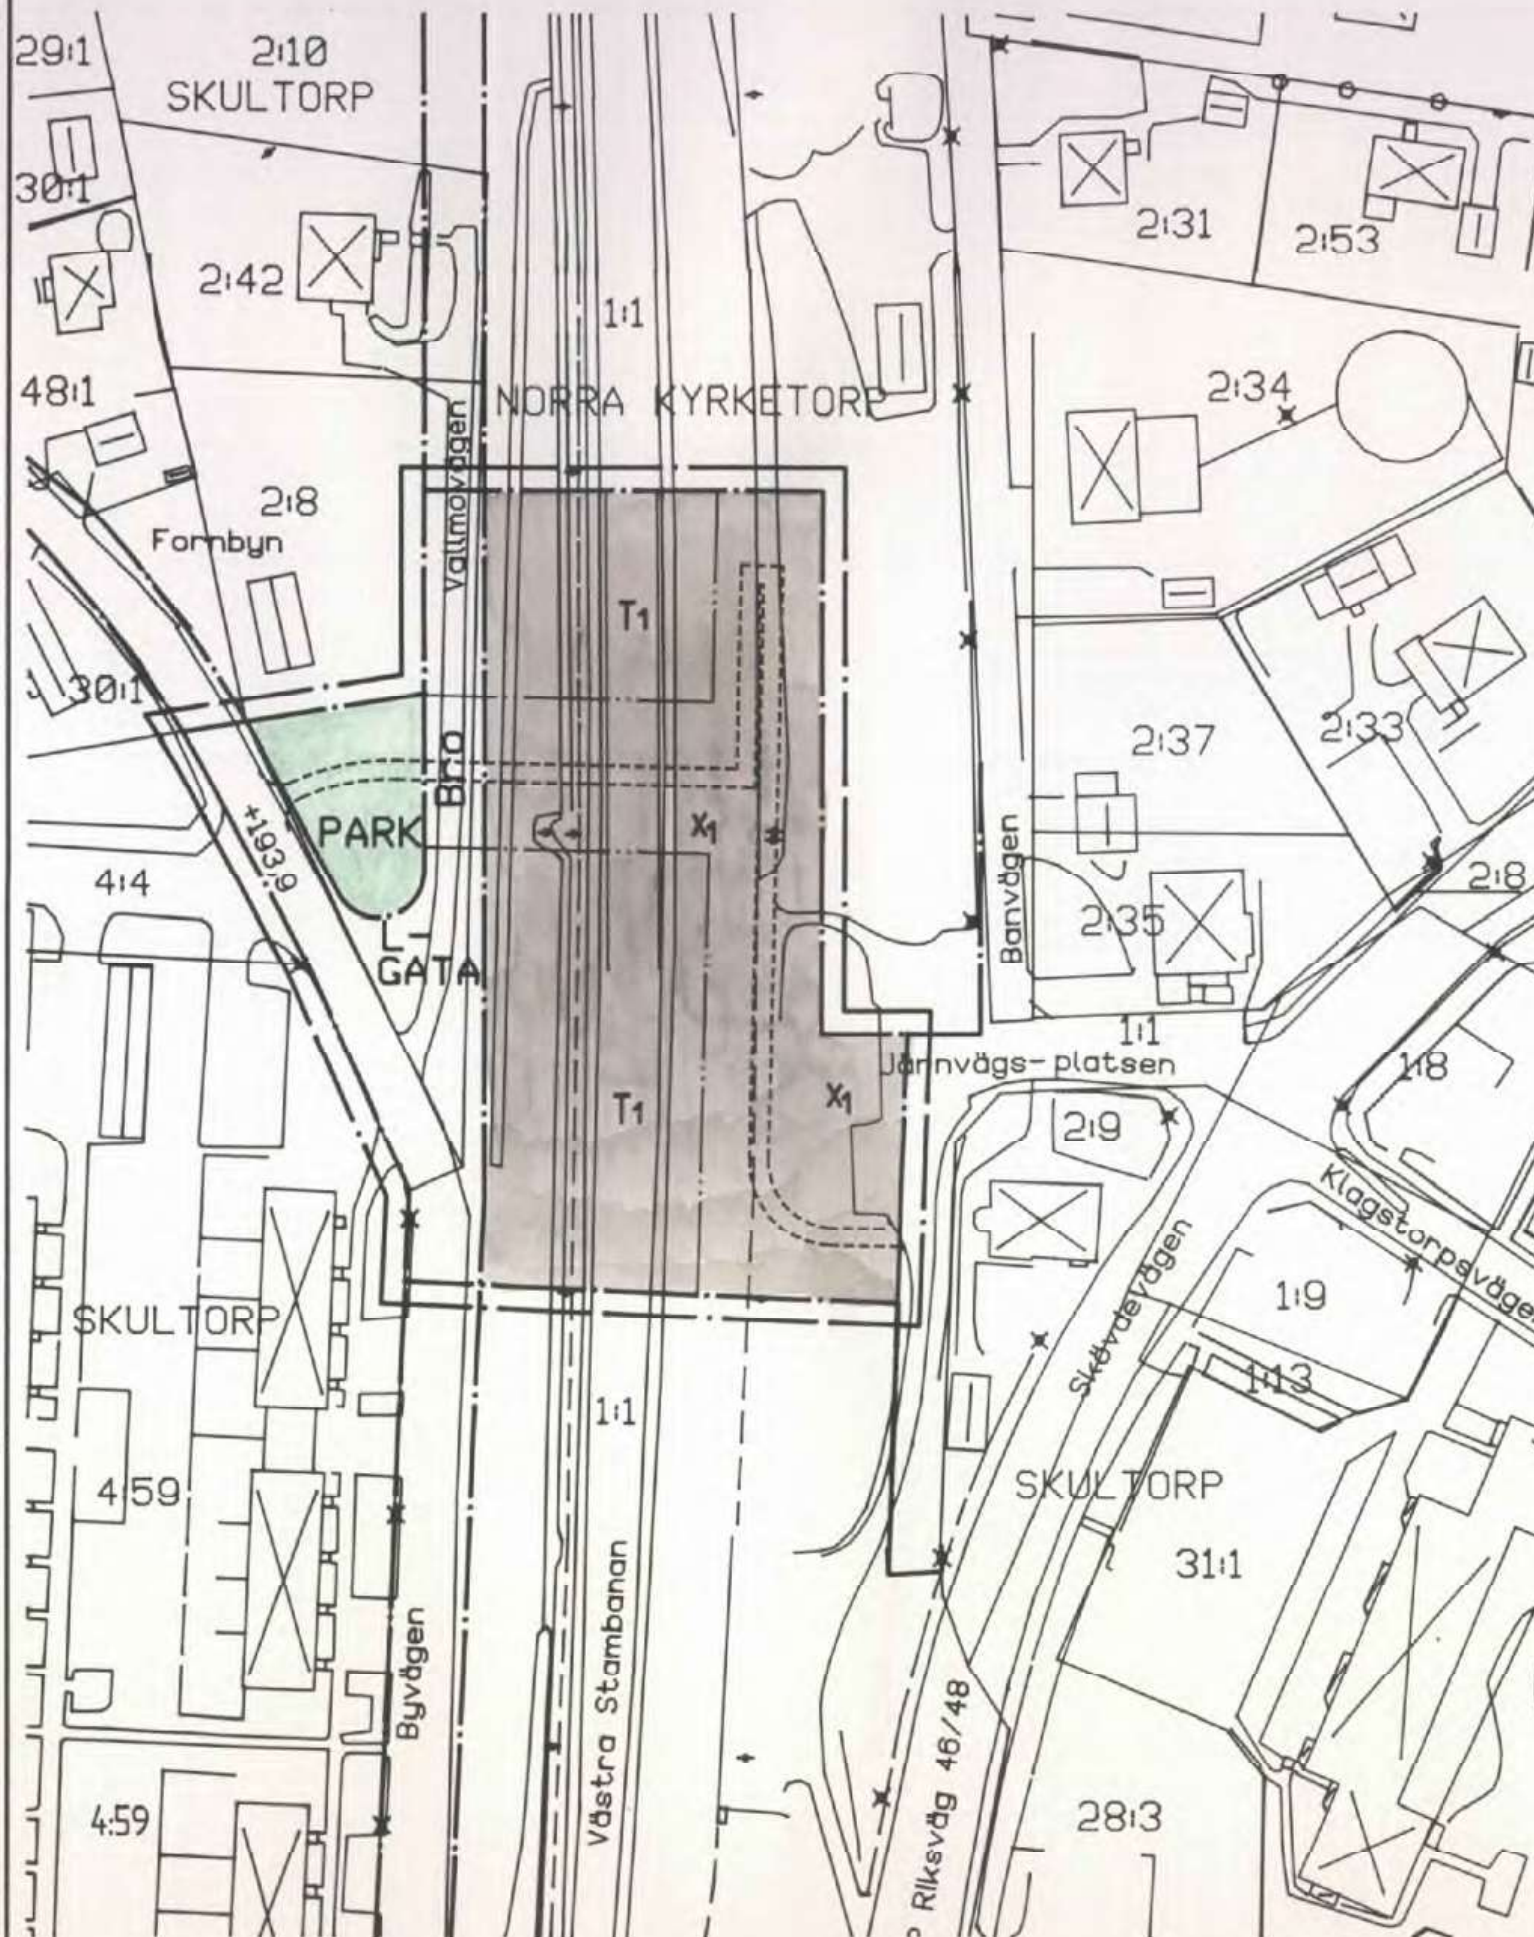

PLANBESTÄMMELSER

Följande gäller inom områden med nedanstående beteckningar.
Där beteckning saknas gäller bestämmelsen inom hela planområdet.
Endast angiven användning och utformning är tillåten.

GRÄNSBETECKNINGAR

- Linjen belägen 3 meter utanför planområdets gräns
- Användningsgräns
- Egenskapsgräns

ANVÄNDNING ALLMÄNNA PLATSER

- L-GATA Gata som ingår i lokalsystemet
- PARK Anlagd park

ANVÄNDNING AV KVARTERSMARK

- T1 Järnvägsstråk

UTFORMNING AV ALLMÄN PLATS

- Bro Gång- och cykelbro med en fri höjd av minst 5,1 m över gatuplanet

BEGRÄNSNING AV MARKENS ANVÄNDNING

- X1 Marken skall vara tillgänglig för allmän gång- och cykeltrafik i ett övre plan. Fria höjden över spår skall vara minst 6,5 m

MARKENS ANORDNANDE

- +000,0 Föreskriven höjd över nollplanet

ILLUSTRATIONER

- Illustrationslinje

ADMINISTRATIVA BESTÄMMELSER

GÖRANDEFRÅNDETIDEN GÄLLER 5 ÅR FRÅN DET ATT PLANEN VINNAR LAGA KRAFT

GRUNDKARTANS BETECKNINGAR

- Fastighetsgräns
- Väg
- Häck
- Nivåkurvor
- Byggnader, takens begränsningslinjer redovisade
- ⊙ Träd, belysningsstolpe
- Järnvägsstråk
- 000 Fastighetsbeteckning

HÖJDSYSTEM RH 00
SKULTORPS LOKALA SYSTEM
MÄTKLASS III

PETER NYSTRÖM
STADSINGENJÖR

DETALJPLAN FÖR GC-BRO ÖVER STAMBANAN

SKULTORPS TÄRT, SKÖVDE KOMMUN,
SKARABORGS LÄN

UPPRÄTTAD AV STADSBYGGNADSKONTORET 1992-04-09

Planförsläktare

Rikard Hagerberg
Stadsbyggnadschef

Georg Höglund
te planingenjör

- Beskrivning
- Gränsbeteckning
- Samrådsredogörelse
- Illustrationskarta
- Fastighetsbeteckning
- Utställande efter utställning

Beslutshöjd

9/4-92

4/6-92

3/7-92

RTAD AV KJ

Skala 1:1000
0 5 10 15 20 25 50