


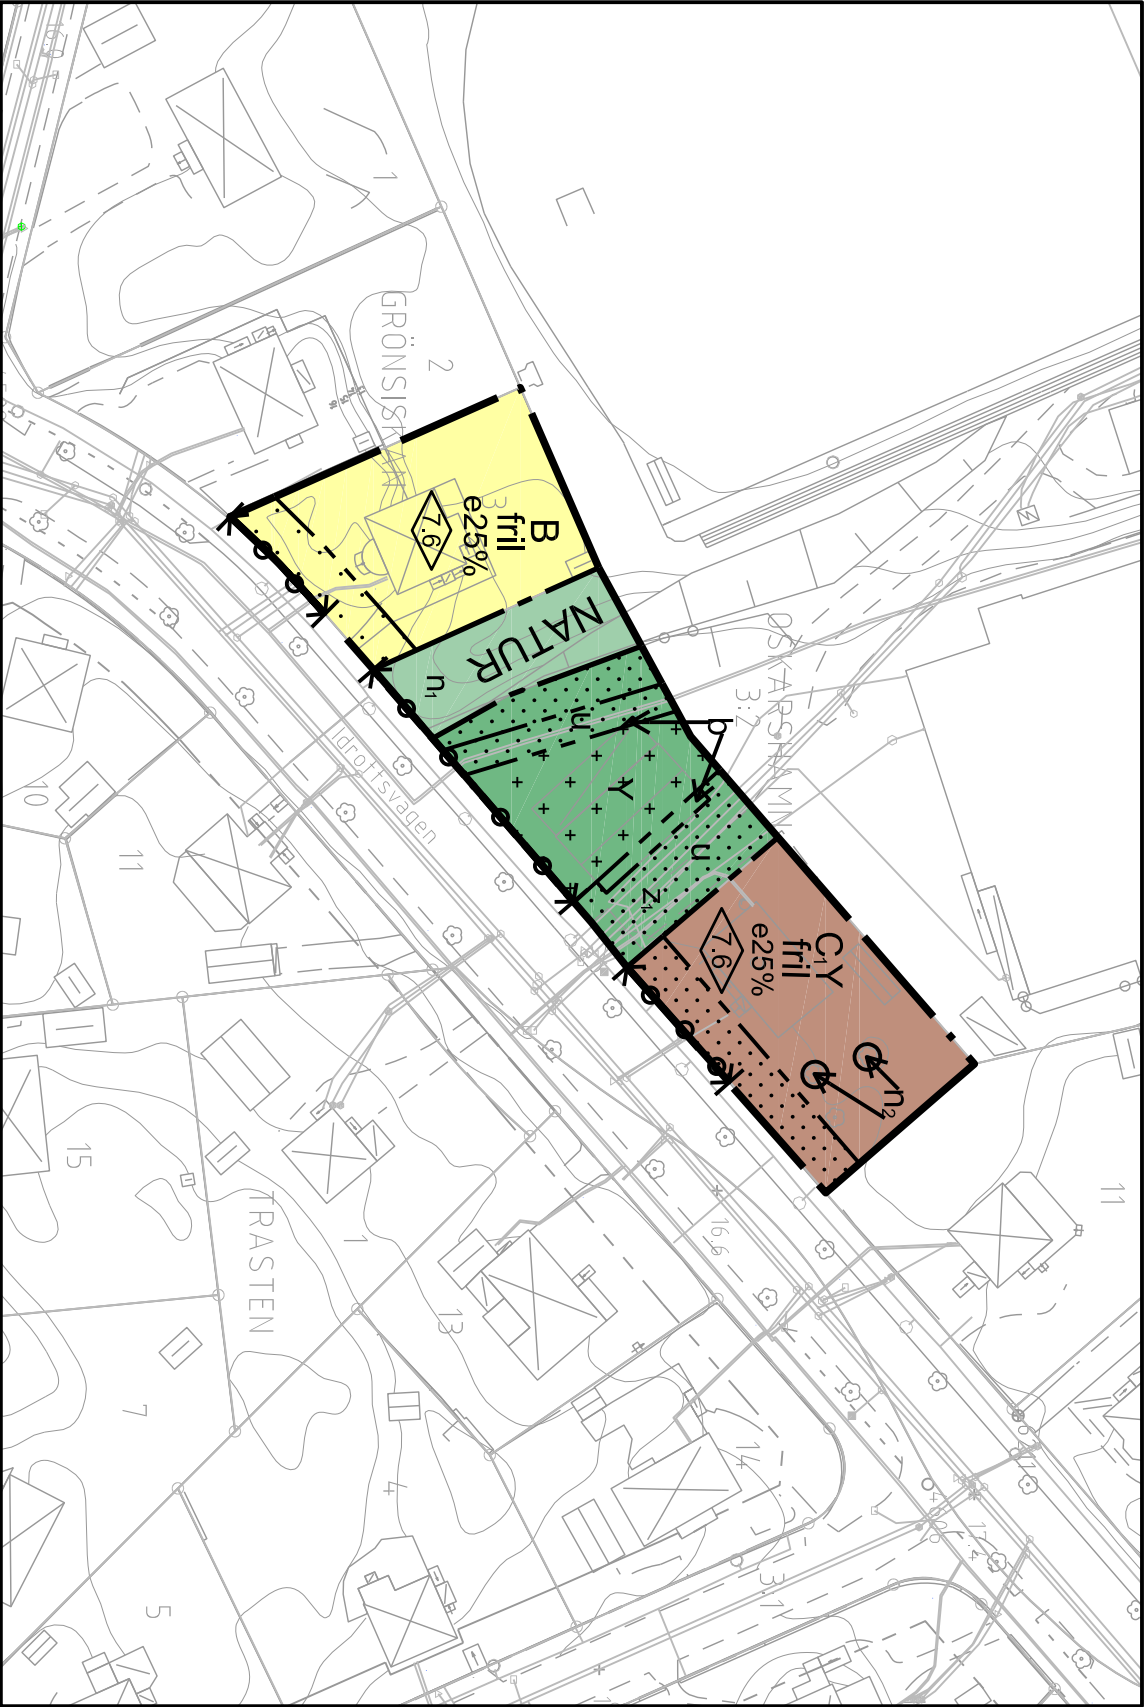

PLANBESTÄMMELSER

Följande gäller inom områden med nedanstående beteckningar. Endast angiven användning och utformning är tillåten. Där beteckning saknas gäller bestämmelsen inom hela planområdet.

GRÄNSER

- Planområdesgräns
- Användningsgräns
- Egenskapsgräns

ANVÄNDNING AV MARK OCH VATTEN

Allmänna platser

- Naturområde
- Kvartersmark
- B
- C,Y
- Y
- Bostäder
- Samlingslokal och lekrot
- Lekrot

BEGRÄNSNINGAR AV MARKENS BEBYGGANDE

- Marken får inte bebyggas
- Marken får endast bebyggas med uthus och garage
- Marken skall vara tillgänglig för allmänna underförskola belysningar
- Marken skall vara tillgänglig för utryckningsfordon. Parkering och uppleg får ej anordnas.
- Största byggnadsarea 1 procent av fastighetsarea

MARKENS ANORDNANDE (utformning av kvartersmark)

- Mark och vegetation
- Markytan skall möjliggöra infiltration av dagvatten
- Trädet får inte fällas
- Körbar utart får inte anordnas

GRUNDKARTA till

detaljplan för del av kv. Grönsiskan Centrum, Oskarshamn stad

Oskarshamns kommun

Beteckningar till grundkarta: se särskild bilaga

Koordinatsystem i plan: SWEREF 99 16 30

Koordinatsystem i höjd: RH2000


Mätklass II

Grundkartan upprättad på Samhällsbyggnadskontoret Kartavdelningen 2016-02-17

Leif Carlsson

Kartchef

Skala: 1:1000 (A3)

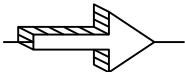

Till planen hör:		☒ Planbeskrivning	☐ Granskingsutlåtande
☐ Planprogram		☒ Behovsbedömning	☐ Gestaltungsprogram
☐ Samrådsredogörelse program		☒ Fastighetsföretagning	☐ Kvalitetsprogram
☐		☒ Samrådsredogörelse	☐ Illustration
Detaljplan för del av kv Grönsiskan			
Oskarshamn kommun		Kalmar län	
Antagandehandling		Samråd 2016-05-10	SBN
		Antagande 2016-09-12	SBN
Upprättad 2006		Reviderad augusti 2016	Laga kraft 2016-10-14
Regina Laine Planarkitekt		Sarah Hassab Planarkitekt	A5009