


År 1970 den 17 juni
blev det på denna karta återgivna för-
slag till stadsplaneändring tomtindel-
ning fastställt av länsstyrelsen. Klagan
över länsstyrelsens beslut må ej föras
i följd varav beslutet vunnit laga kraft,
betygar.

Jönköping i landskansliet som
ovan.

På tjänstens vägnar:

May Wikström

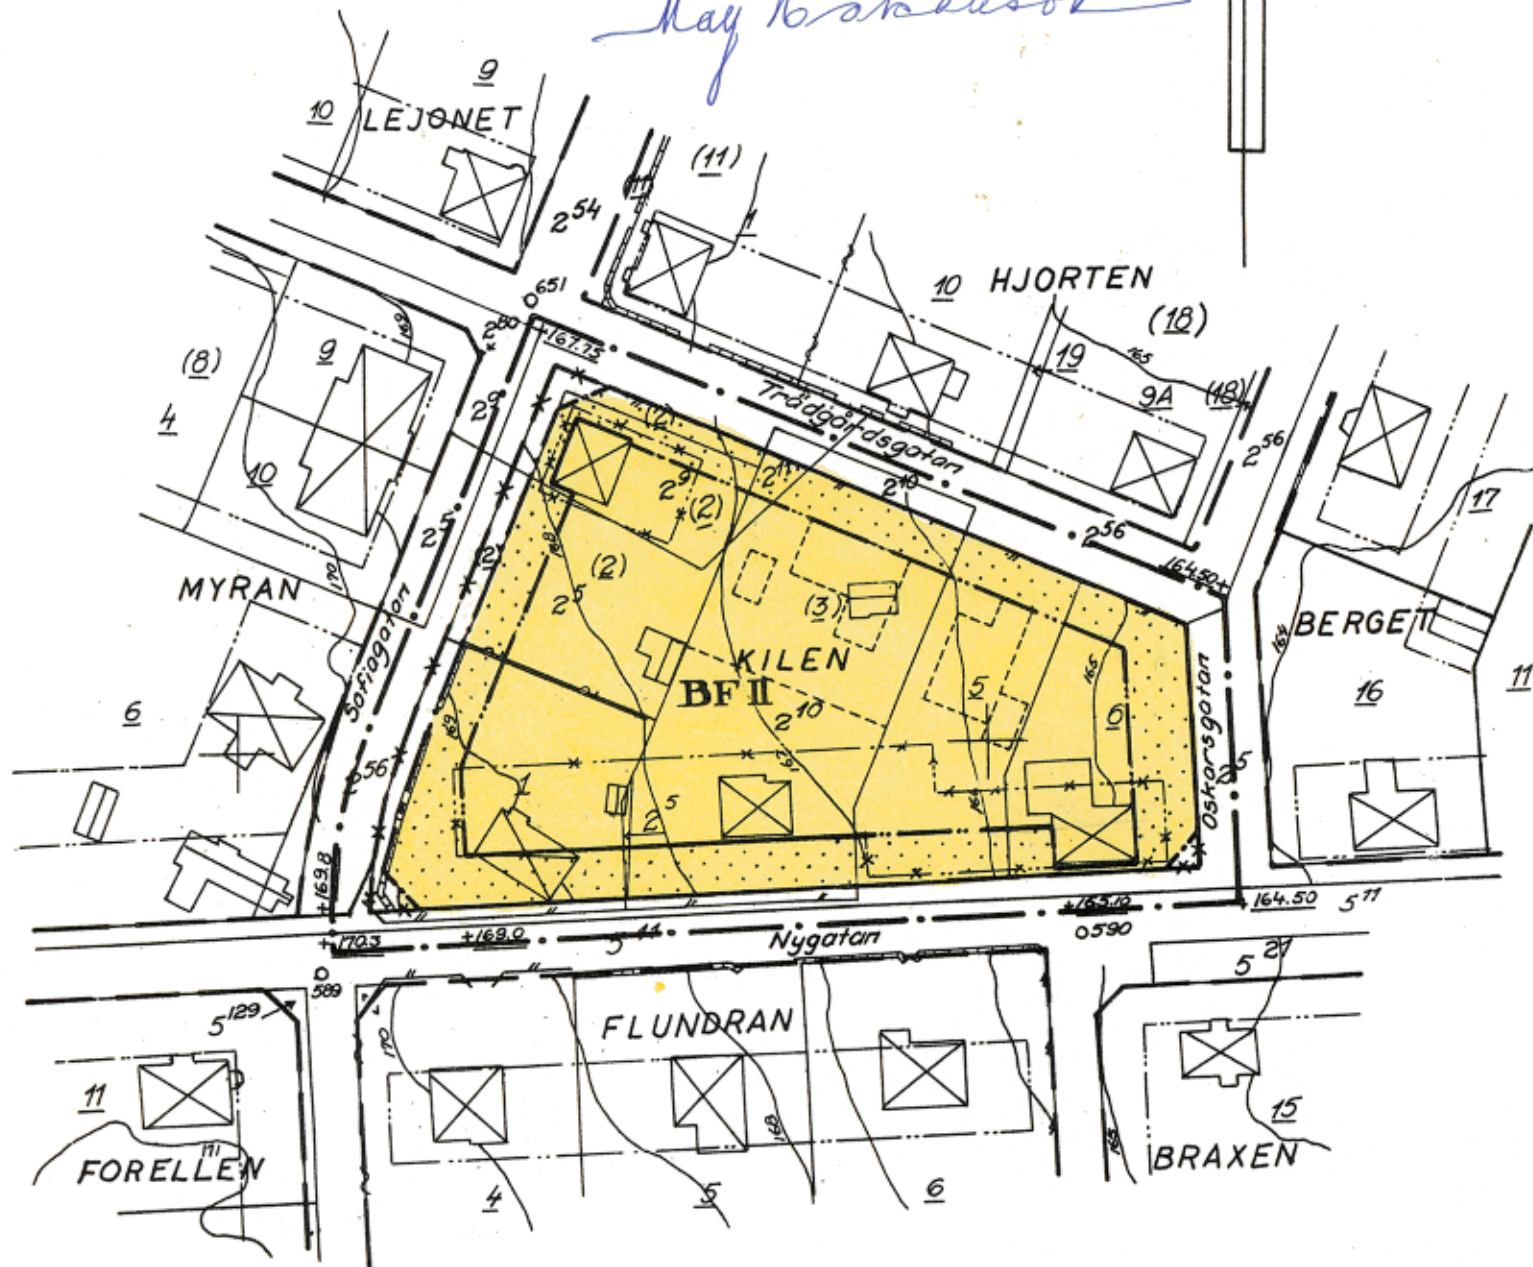

FÖRSLAG TILL ÄNDRING AV STADSPLANEN FÖR KV. KILEN I GISLAVEDS KÖPING JÖNKÖPINGS LÄN

UPPRÄTTAT 1 SEPTEMBER 1969 AV

Per Rudenstam

PER RUDENSTAM
ARK. SAR

Beteckningar:

- fastighetsgräns
- - - - - gällande kvartersgräns
- · · · · gällande bestämmelsegräns
- staket
- ~ ~ ~ ~ ~ nivåkurvor
- ⊗ befintliga byggnader
- + rutnätspunkt
- 25 jordregisternummer å fastighet
- 1 nummer å rättsligen bestående tomt
- (2) nummer å administrativt bildad tomt
- · — · — plangräns 5 meter utanför området
- gällande kvarters- och bestämmelsegräns
- * — * gällande kvartersgräns avsedd att utgå
- * · · * gällande bestämmelsegräns avsedd att utgå
- · — · — gatukvarters- och annan områdesgräns
- · — · — bestämmelsegräns
- allmän plats, gata
- BF område för bostadsändamål, fristående hus
- · · · · mark som ej får bebyggas
- I antal våningar
- +0.00 gällande gatuhöjd
- - - - - gränslinje ej avsedd att fastställas

Skala 1:1000

0 5 10 20 30 40 50

100 m

Antaget av kommunalfullmäk-
tigue i Gislaved vid samman-
träde den 30.10.1969 s. 115,
betygar:

Rune Lindqvist
Kanslichef