


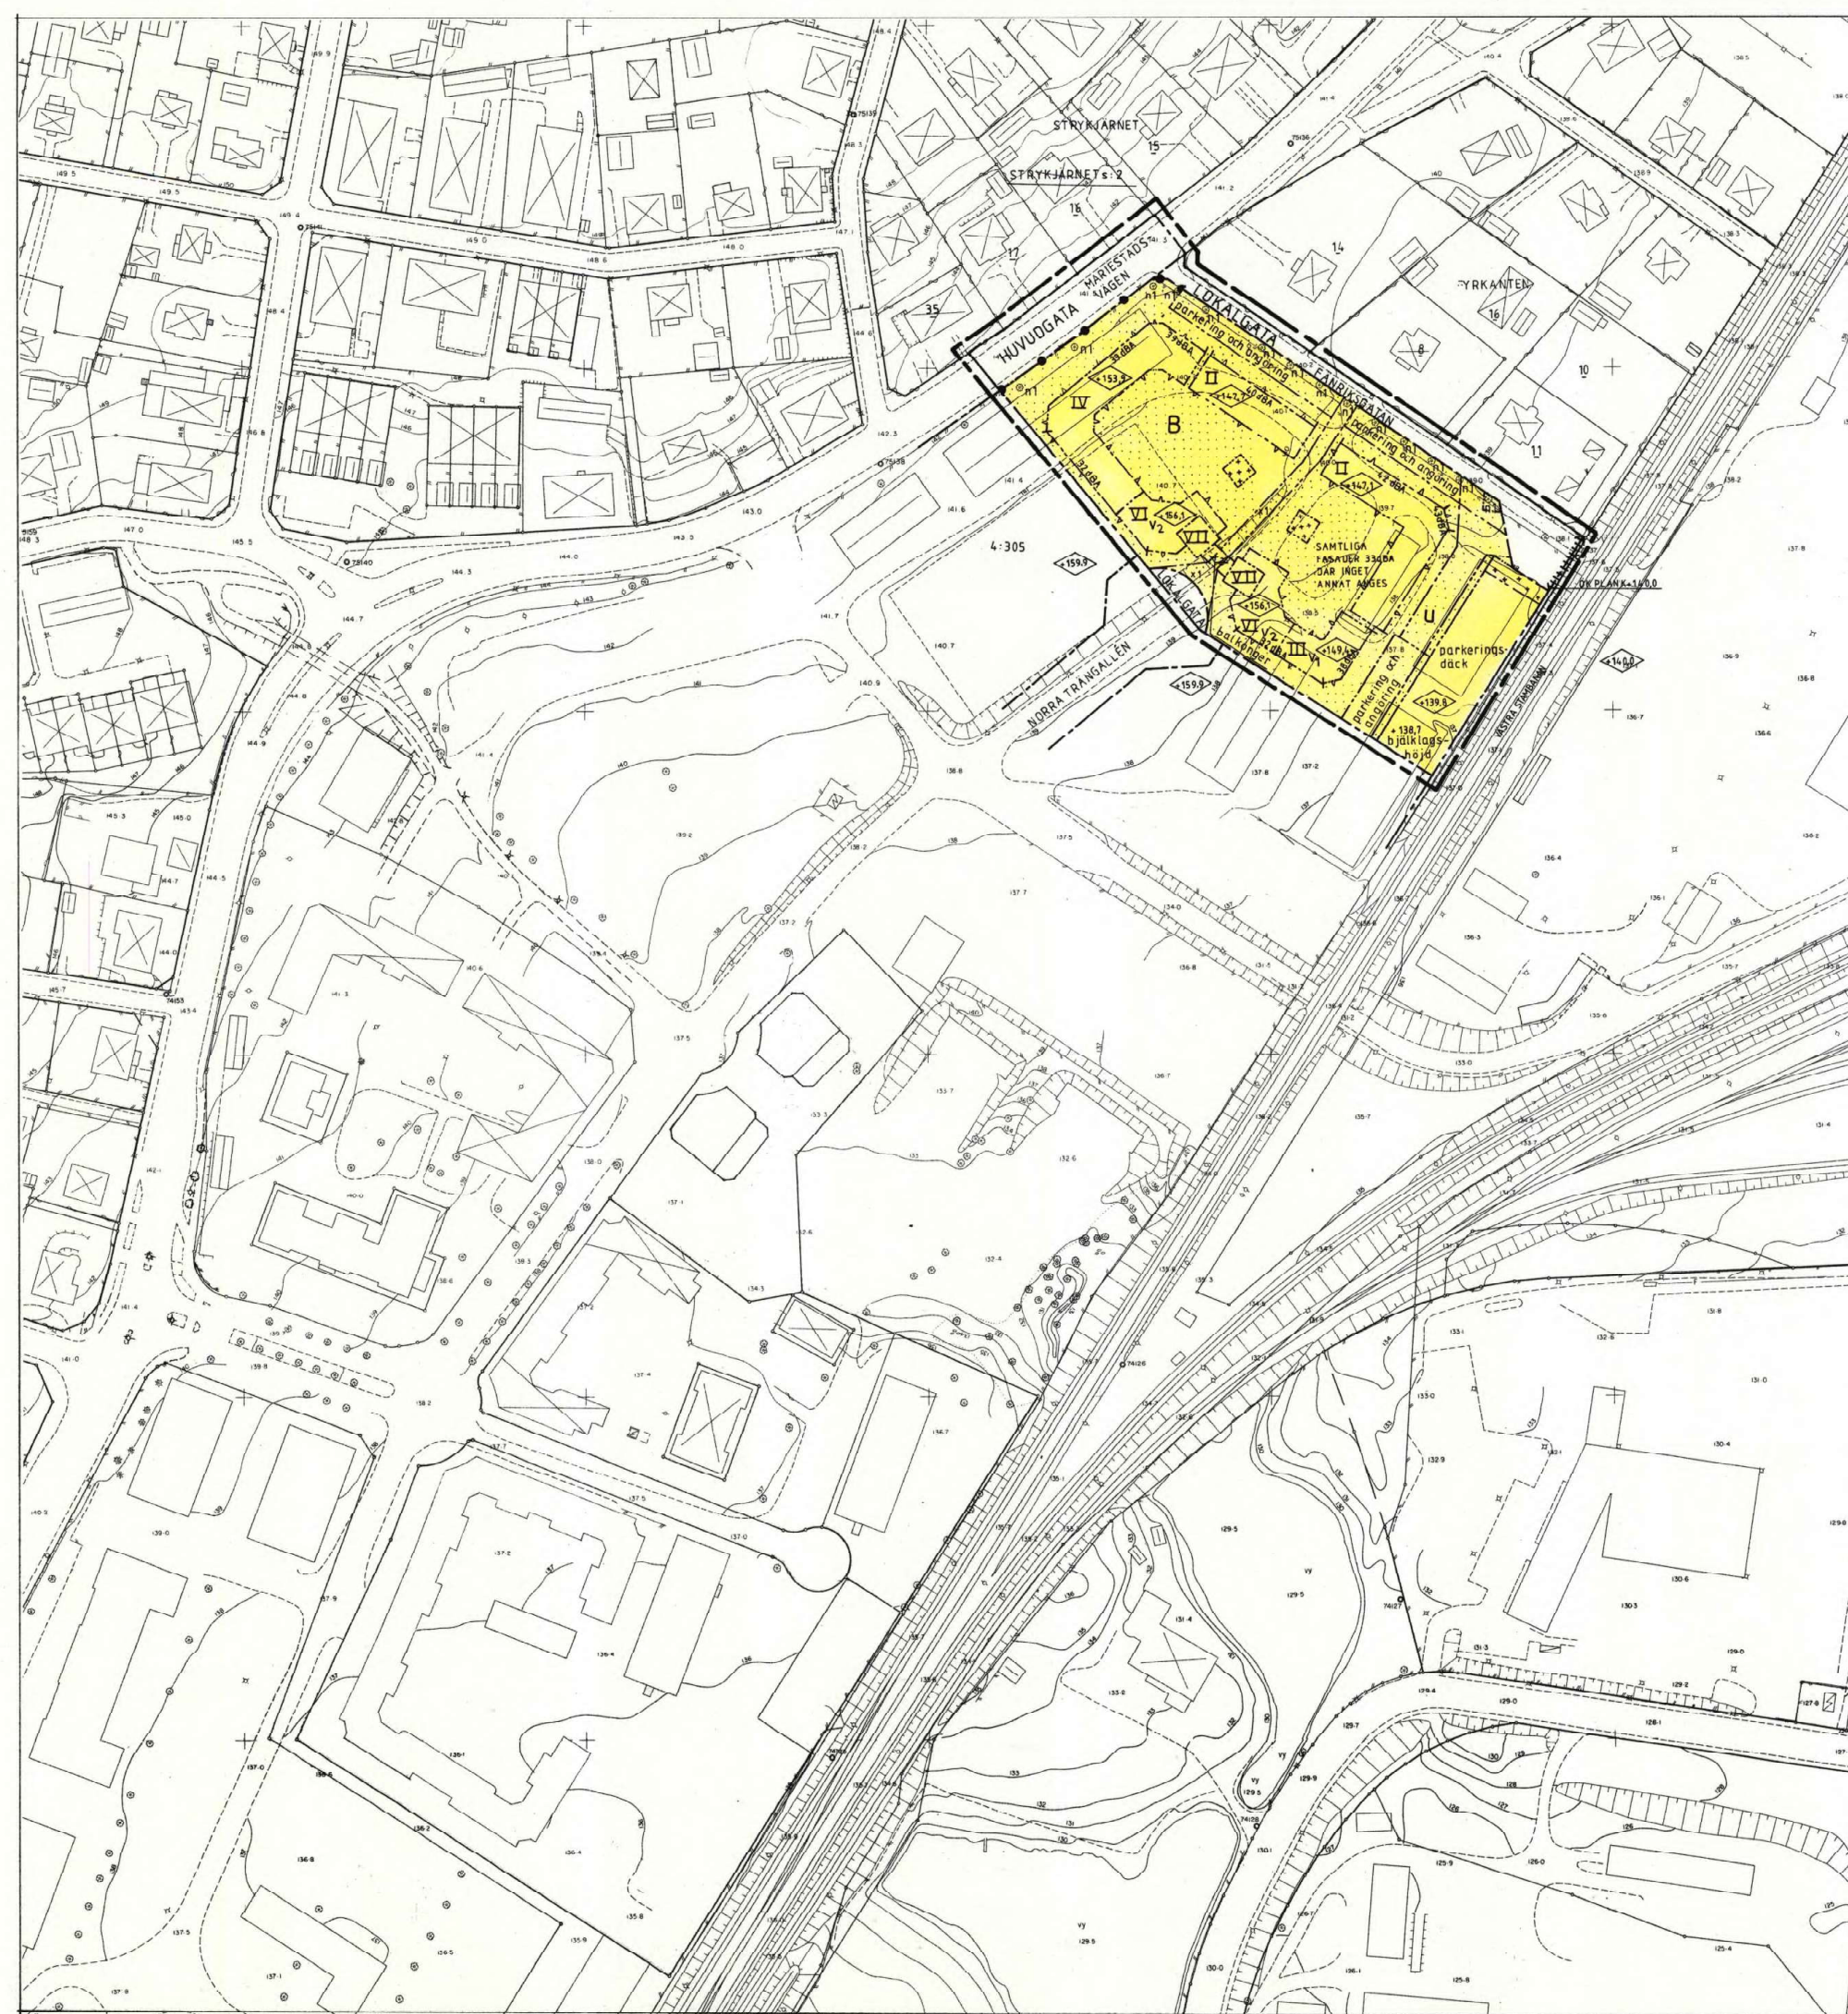

BILAGOR TILL PLANEN
A. LISTA ÖVER SAMRÅDSKRETSEN MED FASTIGHETSFÖRTECKNING (SAMRÅDSKRETT)
B. LISTA ÖVER UTSTÄLLNINGSKRETSEN MED FASTIGHETSFÖRTECKNING (UTSTÄLLNINGSKRETT)
C. ILLUSTRATIONSKARTA I SKALA 1:1000
D. TRÅNGEN SKÖVDE DETALJERAD OMRÅDESPÅN
E. ILLUSTRATIONSMATERIAL: BYGGNADSGRÄNAR, SITUATIONSPLAN FÖR KVARTERET TROSSEN
F. UTL ÖVER GEOTERISK UNDERSÖKNING FÖR PLANERADE BOSTÄDSHUS IOM KVARTERET TROSSEN I SKÖVDE, SKÖVDE KOMMUN, K-KONSULT, ÖREBRO, 1989-11-07
G. REDOVISNING AV STÖRNINGAR

DETALJPLANEN ÄR UPPRÄTTAD ENLIGT PLAN- OCH BYGGLAGEN (PBL).
GODKÄND FÖR SAMRÅD BN 1990-11-08
GODKÄND FÖR UTSTÄLLNING BN 1991-02-18
ANTAGEN AV BN 1991-04-11
LAGA KRAFT LST 1991-05-17

GRUNDKARTAN ÄR UPPRÄTTAD AV STADSINGENJÖRSKONTORET
GRUNDKARTANS BETECKNINGAR
befintlig andamåtsgräns
fastighetsgräns
nivåkurvor
väg
Skövde 4-305
fastighetsbeteckning
bevisningsstolpe
läsvärd
staket
byggnader
Måtklass II
Koordinatsystem: Skövdes
Höjdsystem: RH 00

ANTAGANDEHANDLING

PLANBESTÄMMELSER

ORIGINAL

FÖLJANDE GALLER INOM OMRÅDEN MED NEDANSTÄENDE BETECKNINGAR:
DÄR BETECKNING SAKNAS GALLER BESTÄMMELSEN INOM HELA ANVÄNDINGSOMRÅDET.
ENDAST ÄNGIN ANVÄNDNING OCH UTFORMNING ÄR TILLÅTEN.

GRÄNSBETECKNINGAR

- GRÄNS FÖR PLANOMRÅDET, PÅ KARTAN BELÄGEN 3 MM UTANFÖR PLANOMRÅDET
- ANVÄNDNINGSGRÄNS
- EGENSKAPSGRÄNS

1. MARKANVÄNDNING

ALLMÄNNA PLATSER
HUVUDGATA TRAFIK MELLAN OMRÅDEN
LOKALGATA LOKALTRAFIK

KVARTERSMARK
B BOSTÄDER

2. UTFORMNING AV ALLMÄNNA PLATSER

+0.0 FÖRESKRIVEN HÖJD ÖVER NOLLPLANET

3. BEGRÄNSNING AV MARKENS BEBYGGANDE

- MARKEN FÄR INTE BEBYGGAS
- MARKEN FÄR ENDAST BEBYGGAS MED UTHUS
- U MARKEN SKALL VARA TILLGÄNGLIG FÖR ALLMÄNNA UNDERJORDISKA LEDN.
- X 1 MARKEN SKALL VARA TILLGÄNGLIG FÖR ALLMÄN GÅNGTRAFIK
- X 2 MARKEN SKALL VARA TILLGÄNGLIG FÖR ALLMÄN GÅNGTRAFIK TILL EN HÖJD AV 6.2 M

4. MARKENS ANORDNANDE

MARK OCH VEGETATION
n 1 TRÄDET SKALL BEVARAS
parkering och PARKERINGSPLATS OCH PLATS FÖR ANGÖRING SKALL FINNAS
angöring
parkeringsdäck PARKERINGSDÄCK FÄR ANORDNAS

UTFART, STÄNGSEL
STÄNGSEL SKALL FINNAS

5. UTFORMNING, UTFÖRANDE

- HÖGSTA BYGGNADSHÖJD I METER ÖVER NOLLPLANET
- STÖRSTA TAKLUTNING I GRADER
- HÖGSTA ANTAL VÅNINGAR
- SUTERRÄNGVÄNING FÄR ANORDNAS
- FASADEN SKALL DÄMPA MINST ANGIVET VÄRDE MOT TÄG- RESP VÄG-TRAFIKBULLER, SE VIDARE PLANBESKRIVNINGEN
- ÖVERSTA VÅNINGEN FÄR BARA DELVIS INREDAS

6. STÖRNINGSSKYDD

BULLERPLANK SKALL ANORDNAS
TVÄRSTRECK MED PIL MARKERAR PLANKETS SLUT

7. ADMINISTRATIVA BESTÄMMELSER

GENOMFÖRANDETIDEN ÄR FEM ÅR FRÅN DEN DAG PLANEN VINNEN LAGA KRAFT

UPPLYSNINGAR
DETALJPLANEN BESTÅR AV:
PLANKARTAN I SKALA 1:1000 MED PLANBESTÄMMELSER
TILL DETALJPLANEN FÖGAS: PLANBESKRIVNING OCH GENOMFÖRANDEBESKRIVNING
UNDER UTSTÄLLNINGSSKEDET TILLFÖGAS: SAMRÅDSREDOGÖRELSE
UNDER ANTAGANDESKEDET TILLFÖGAS: UTSTÄLLNINGSLÅTANDE

PLANKARTA MED PLANBESTÄMMELSER TILL DETALJPLAN FÖR KVARTERET TROSSEN M M

SKÖVDE STAD, SKÖVDE KOMMUN, SKARABORGS LÄN
UPPRÄTTAD AV STADSBYGGNADSKONTORET 1991-02-18
REVIDERAD 1991.04.11 BETR. BULLERKRAV MOT FÄNRIKSGATAN. SE UTSTÄLLNINGSLÅTANDET.

PLANFÖRFATTARE
RIKARD HÄGERBERG LARS ROSBORG
STADSBYGGNADSCHEF CHEFSARKITEKT

SKALA 1:1000
0 10 20 30 40 50 60 70 80 90 100 m