


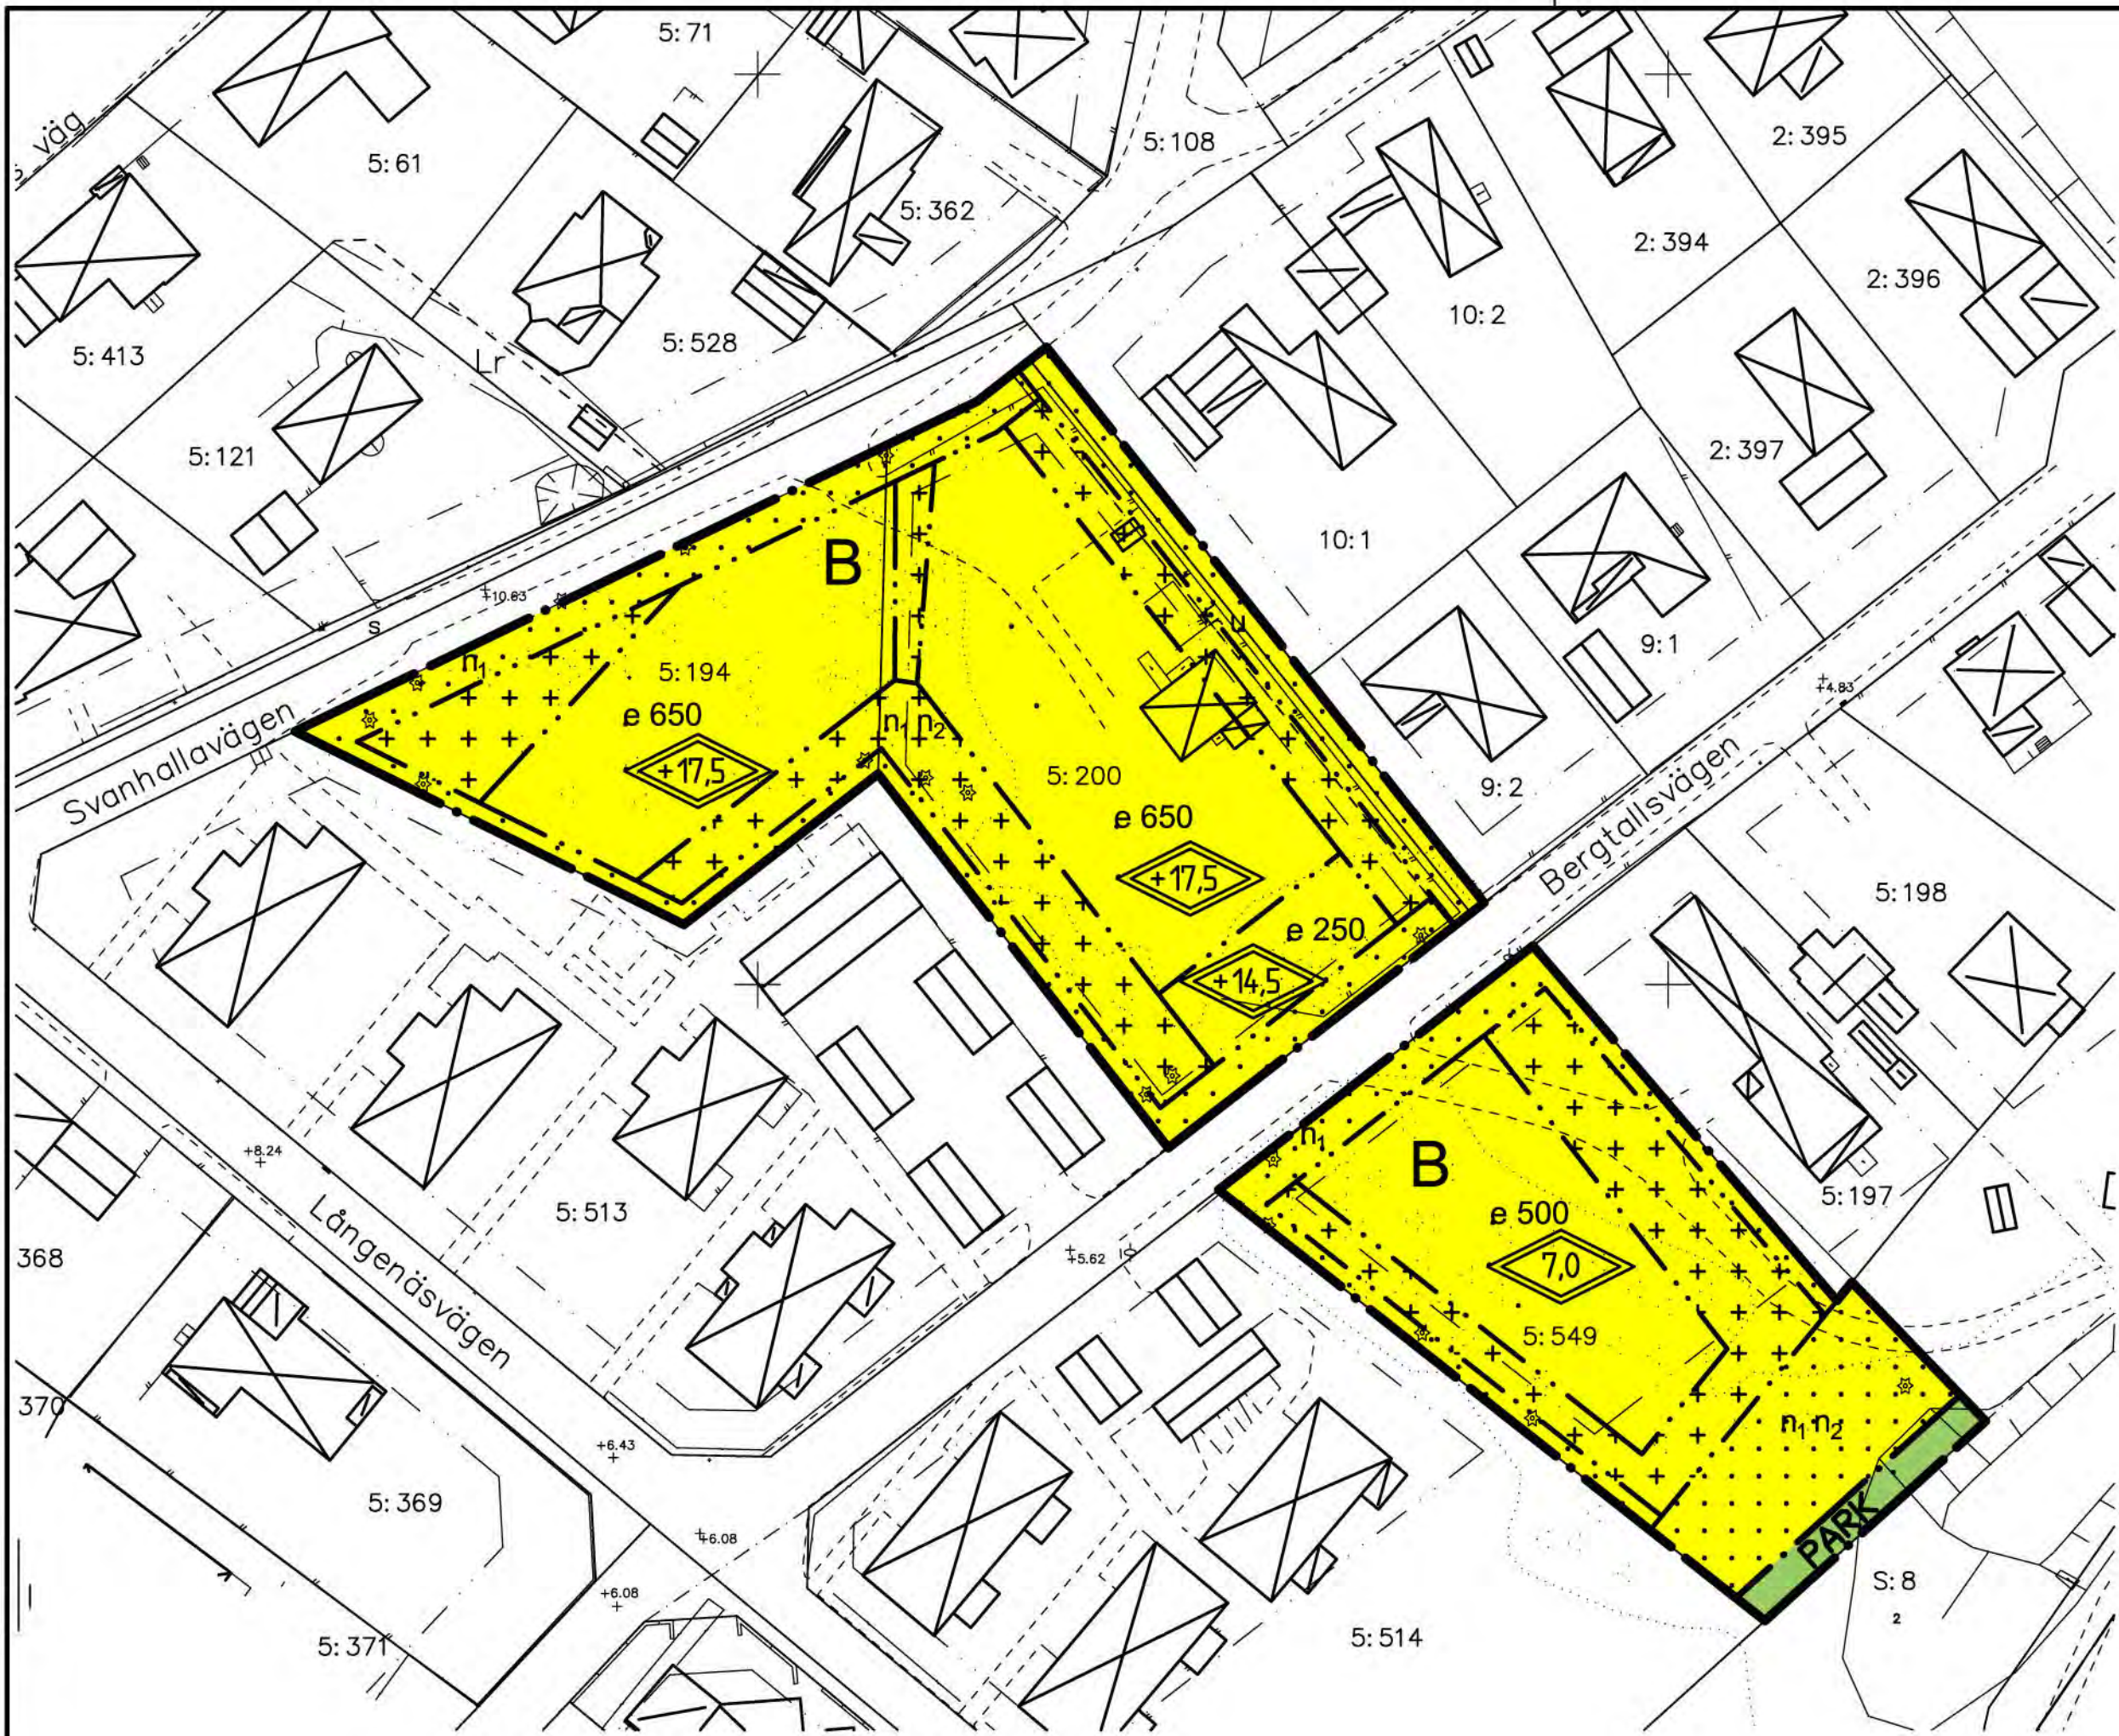


Grundkarta upprättad den 10 maj 2010

Christer Bylund
Tf enhetschef

Koordinatsystem: SWEREF99 13 30
Höjdsystem: RH2000
Måtklass: III
Beteckningssystem: Halmstads kommun

- Grundkartans beteckningar
- fastighetsgräns
 - gräns för rättighet
 - registreringsnummer
 - bonings- resp uthus
 - karterat efter husliv
 - bonings-resp uthus karterat efter takkonstruktion
 - skärmtak / uterum
 - väg
 - staket
 - stödmur
 - häck
 - stenmur
 - slänt
 - ägslagsgräns
 - åker
 - löv resp. barrskog
 - lövträd
 - barrträd
 - ledningsstolpe
 - belysningsstolpe
 - nivåkurva
 - avvägd höjd

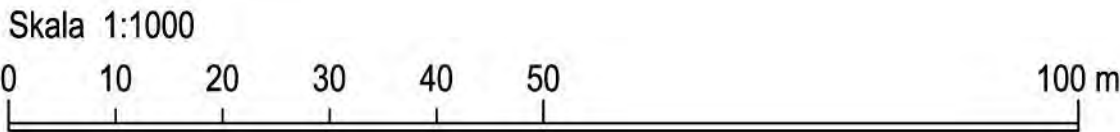

Perspektiv mot öster, från Svanhallavägen



Perspektiv mot söder, från Svanhallavägen



Fasader mot sydväst

PLANBESTÄMMELSER

Följande gäller inom områden med nedanstående beteckningar. Endast angiven användning och utformning är tillåten. Bestämmelser utan beteckning gäller inom hela området.

GRÄNSER

- Detailplanegräns
- Användningsgräns
- Egenskapsgräns

ANVÄNDNING AV MARK

Allmänna platser

- PARK Anlagd park

Kvartersmark

- B Bostäder

UTNYTTJANDEGRAD

e 00 Största byggnadsarea i antal kvadratmeter

BEGRÄNSNINGAR AV MARKENS BEBYGGANDE

- Marken får inte bebyggas
- Marken får endast bebyggas med förrådshus och garage
- Marken skall vara tillgänglig för allmänna underjordiska ledningar

MARKENS ANORDNANDE

Mark och vegetation

- n1 Markerade träd får inte fällas
- n2 Markytan skall möjliggöra infiltration av dagvatten

PLACERING, UTFORMNING, UTFÖRANDE

Utformning

- 0.0 Högsta totalhöjd i meter
- +0.0 Högsta totalhöjd i meter över nollplanet

ADMINISTRATIVA BESTÄMMELSER

Genomförandetid

Genomförandetiden är 5 år från den dag planen vinner laga kraft

Huvudmannaskap

Kommunen är huvudman för allmän plats

ANTAGANDEHANDLING

DETALJPLAN OCH ILLUSTRATIONSKARTA FÖR

EKETÅNGA 5:194 m fl

Stenhuggeriet, HALMSTAD

Upprättad av Byggnadskontoret den 24 november 2010

Benny Hunemark
stadsarkitekt

Lina Lindegren
planarkitekt

Beslut om:
Programsamaråd av BN
Samaråd av BN
Utställning av BN
Godkännande av BN
Antagande av KF
Laga kraft

Datum:
090527
100519
100929
101124
101216
111222

Till planen hör:
Program
Behovsbedömning av miljöbedömning
Programsamarådsredogörelse
Planbeskrivning
Genomförandebeskrivning
Illustrationskarta

Fastighetsägarförteckning

Samrådsredogörelse

