

Förslag till
ändring av stadsplanen
för del av stadsdelen

STADEN i ÖSTERSUND

(kv. Brandenburg)

uppgjort av stadsarkitekten i Östersund
i augusti 1958.

STADSPLANEKARTA

Östersund den 25 augusti 1958.

[Signature]
Stadsarkitekt.

GRUNDKARTA
upprättad i augusti 1958.
Rune Frømer
Stadsingenjör.

beslut den 18/11 1958 § 14 betygat

[Signature]
Stadsfullmäktiges ordförande

Beteckningar:

----- Stadsplanegräns, belägen tre (3) meter utanför det område, som förslaget avser.

----- Gällande områdes- och bestämmelsegräns.

----- Gällande områdes- och bestämmelsegräns, avsedd att utgå.

----- Gat-, kvarters- och annan områdesgräns.

----- Bestämmelsegräns.

Allmän plats:
Gata.

Byggnadskvarter:

B Område för bostadsändamål.

BS Område för bostadsändamål, sammanbyggda hus.

BH Område för bostads- och handelsändamål.

HS Område för handelsändamål, sammanbyggda hus.

Övriga beteckningar:

Mark som icke får bebyggas.

Mark för byggnad under markplanet.

II, III, P Antal våningar. Portik i byggnads bottenvåning.

+000,0 Gällande gathöjd.

○ Annan markhöjd.


○ Byggnadshöjd räknad från stadens nollplan.

Fastighetegräns.

1 1073 Tomtnummer. Stadsögonummer.

□ Befintlig byggnad.

SKALA 1:1000
10 0 10 20 30 40 50 60 70 80 90 100M

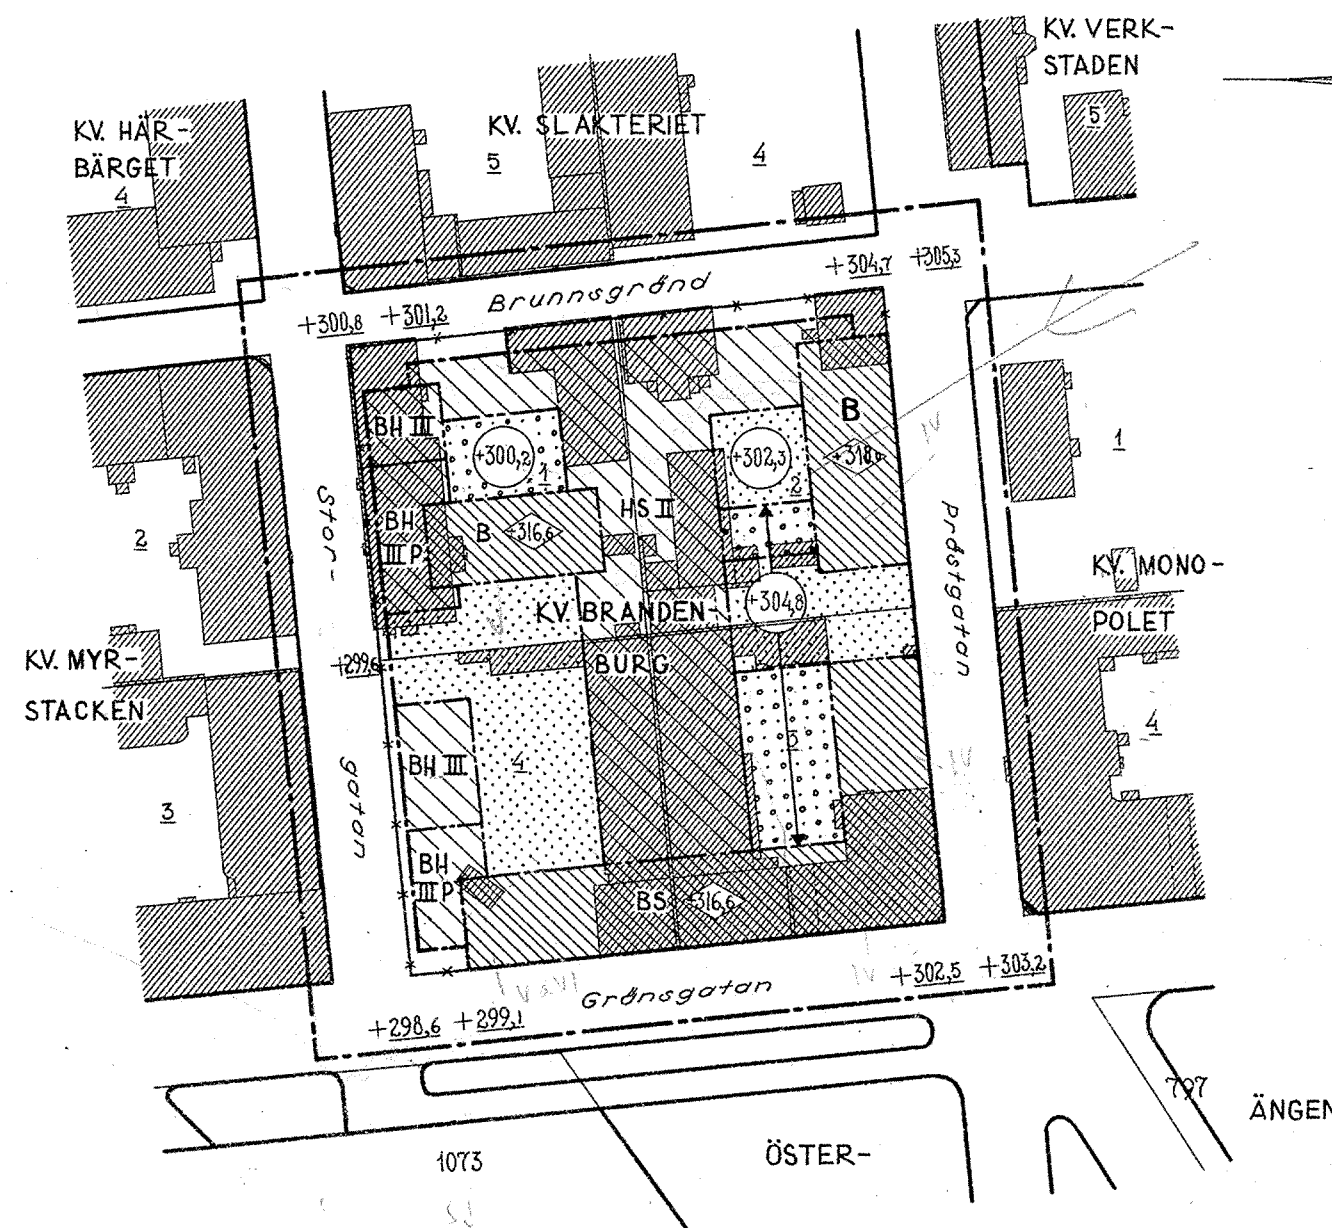

Tillhör Kungl. Maj:ts beslut
den 10 april 1959
Stockholm i Kommunikationsdepartementet
Ex officio:

[Signature]