

Tillägg till
PLANBESTÄMMELSER

Följande gäller inom det särskilt avgränsade området.
Underliggande detaljplan för Toresunds-Sundby 1:1, del av, Sundby Strand 4,
Stallarholmen, STA-P08/1, gäller jämsides.

GRÄNSBETECKNINGAR

Gräns för område där tillägg till planbestämmelser ska gälla,
ritad 2 m utanför.

UPPHÄVDA PLANBESTÄMMELSER

NATUR	Naturområde
B	Bostäder

TILLKOMMANDE PLANBESTÄMMELSER

-----	Användningsgräns
-----	Utgående användningsgräns
-----	Utgående egenskapsgräns
FORN	Fornlämningsområde inom Allmän plats.

ADMINISTRATIVA BESTÄMMELSER


Genomförandetiden för denna ändring är densamma som för underliggande plan, d v s från
det planändringen vinner laga kraft t o m 2022-12-26.

För allmän platsmark gäller enskilt huvudmannaskap.

UPPLYSNING

Fornlämningar skyddas genom 2 kap Kulturminneslagen.
Inga markgrepp tillåts inom fornlämningen eller deras fornlämningsområden.

I syfte att förtydliga gällande planbestämmelser för de områden som inte omfattas av
planändringen har dessa bestämmelsebeteckningar flyttats.

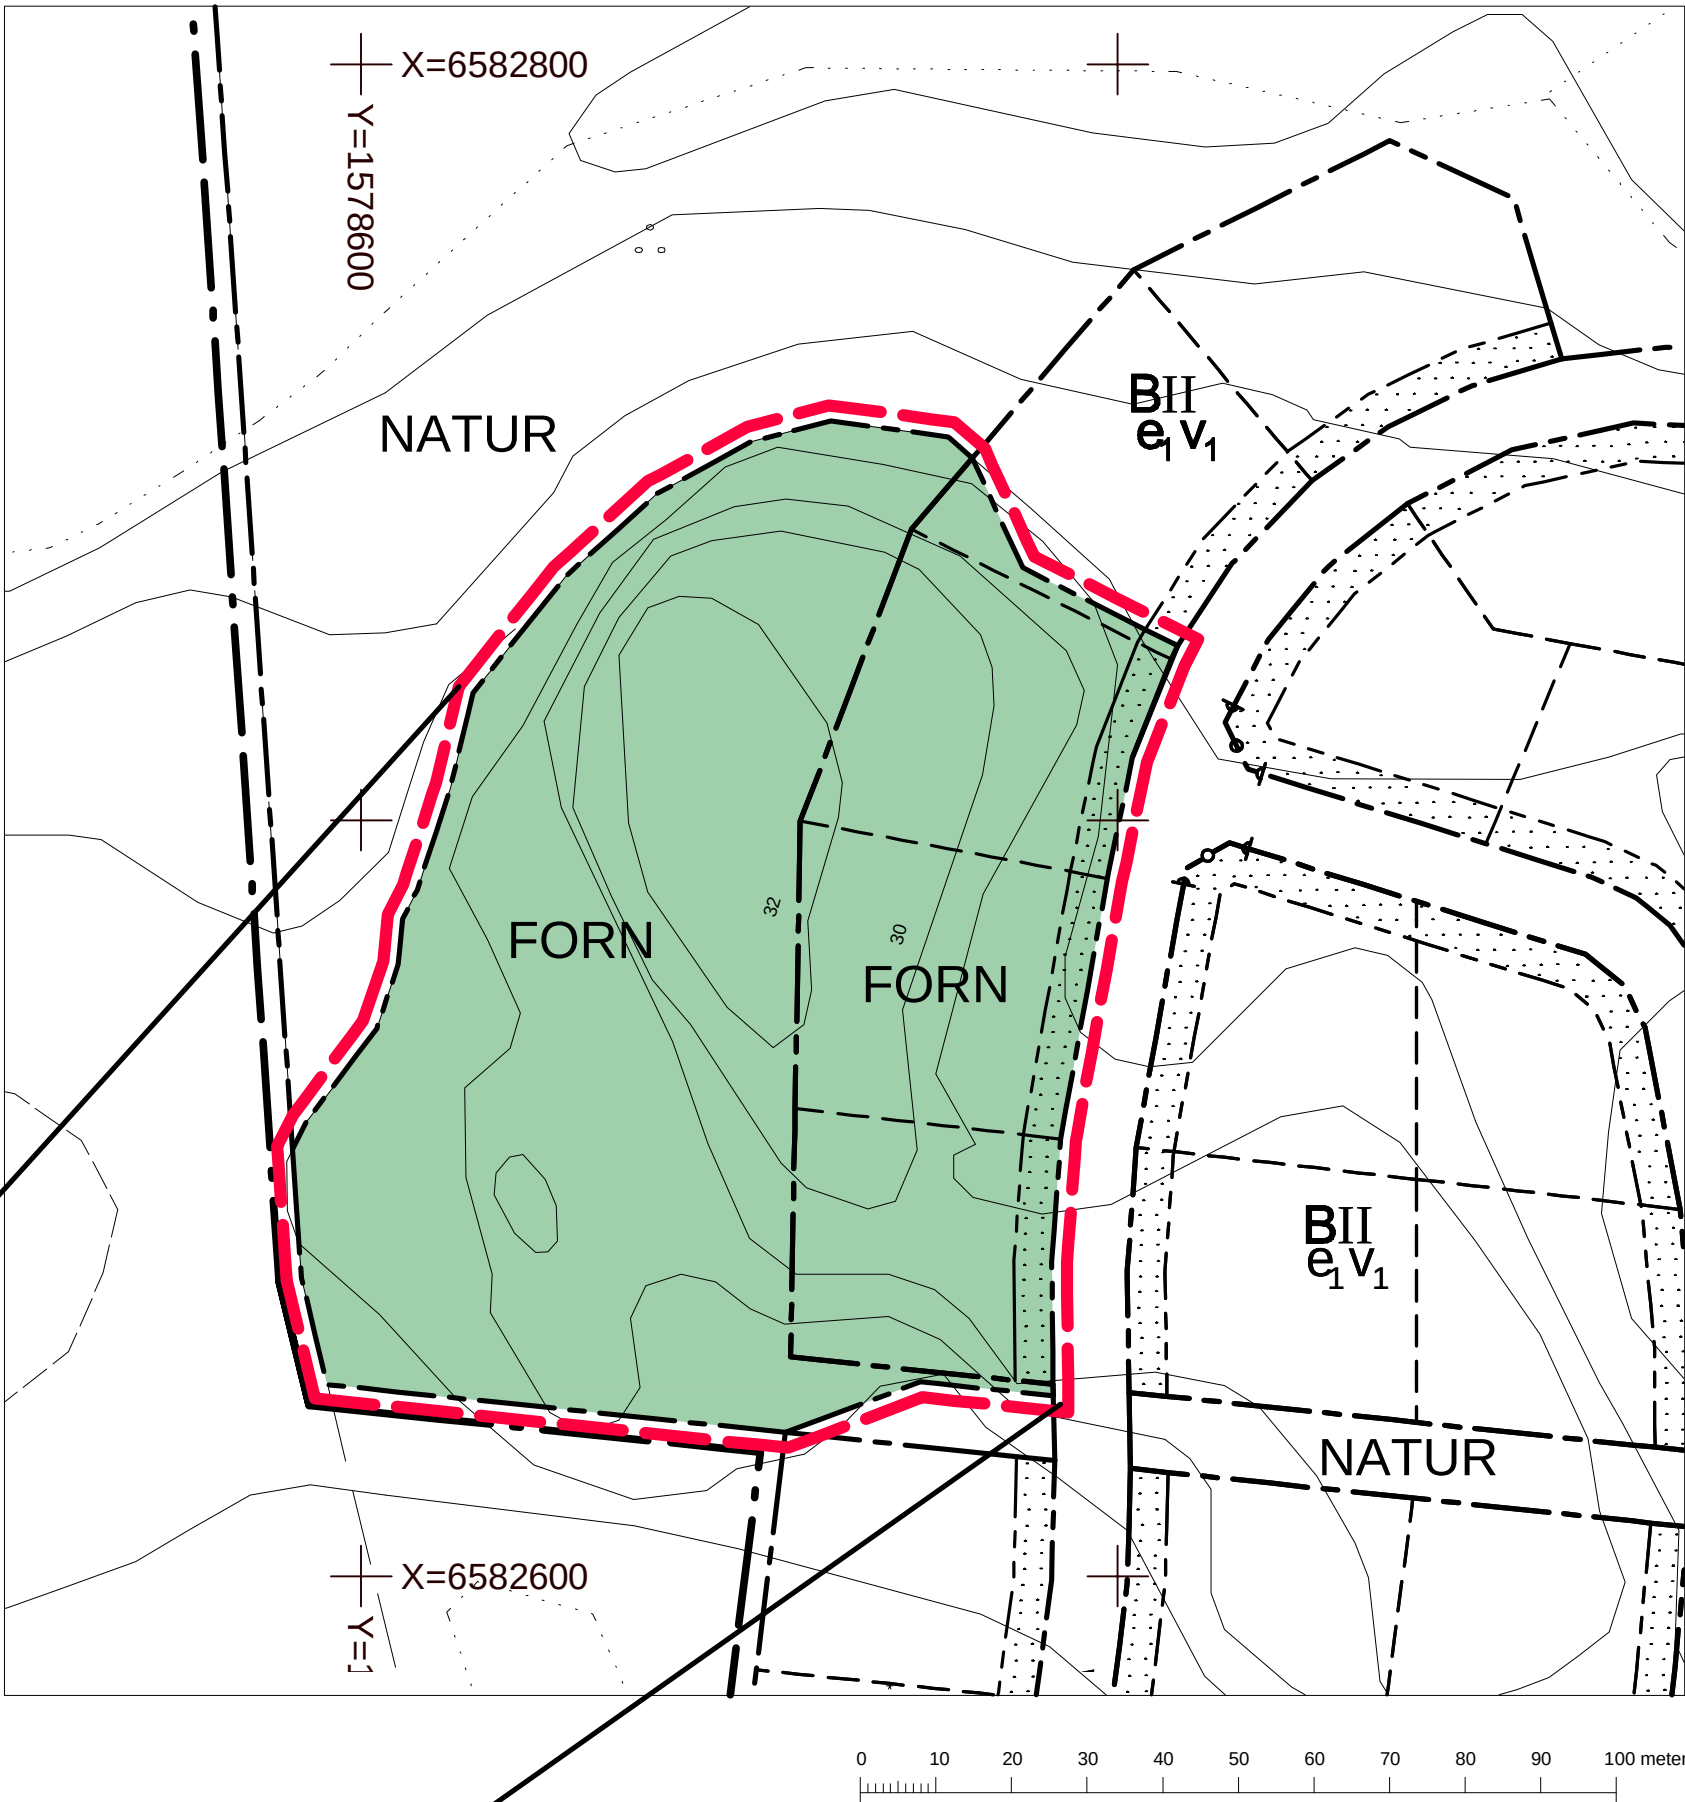

Kartan är en förminskad kopia av
underliggande detaljplan med markering
av det område som berörs av ändringen.



 Ändring av detaljplan för: TORESUNDS-SUNDBY 1:1, del av "Sundby Strand 4" STALLARHOLMEN		
Handling: Tillägg till PLANKARTA MED BESTÄMMELSER		Dokumentstatus: ANTAGANDEHANDLING
Till planen hör: ☒ Plankarta med bestämmelser ☒ Planbeskrivning med genomförandeåtgärder ☒ Fastighetsförteckning ☒ Särskilt utlåtande med samrådsredogörelse		☐ Granskningsutlåtande ☐ Detaljplaneprogram ☐ Miljökonsekvensbeskrivning ☐ Gestaltungsprogram ☐ Illustrationskarta ☐
Datum för upprättande/rev. revidering 2014-09-10		Diarienummer: PBN/2012:445
Påskrift: Gunnilla Ostling Planled. Skäl:		Godkännande 2014-09-23 Antagande 2014-10-22

Planid:
0486-P14/7
ÄDp P08/1