
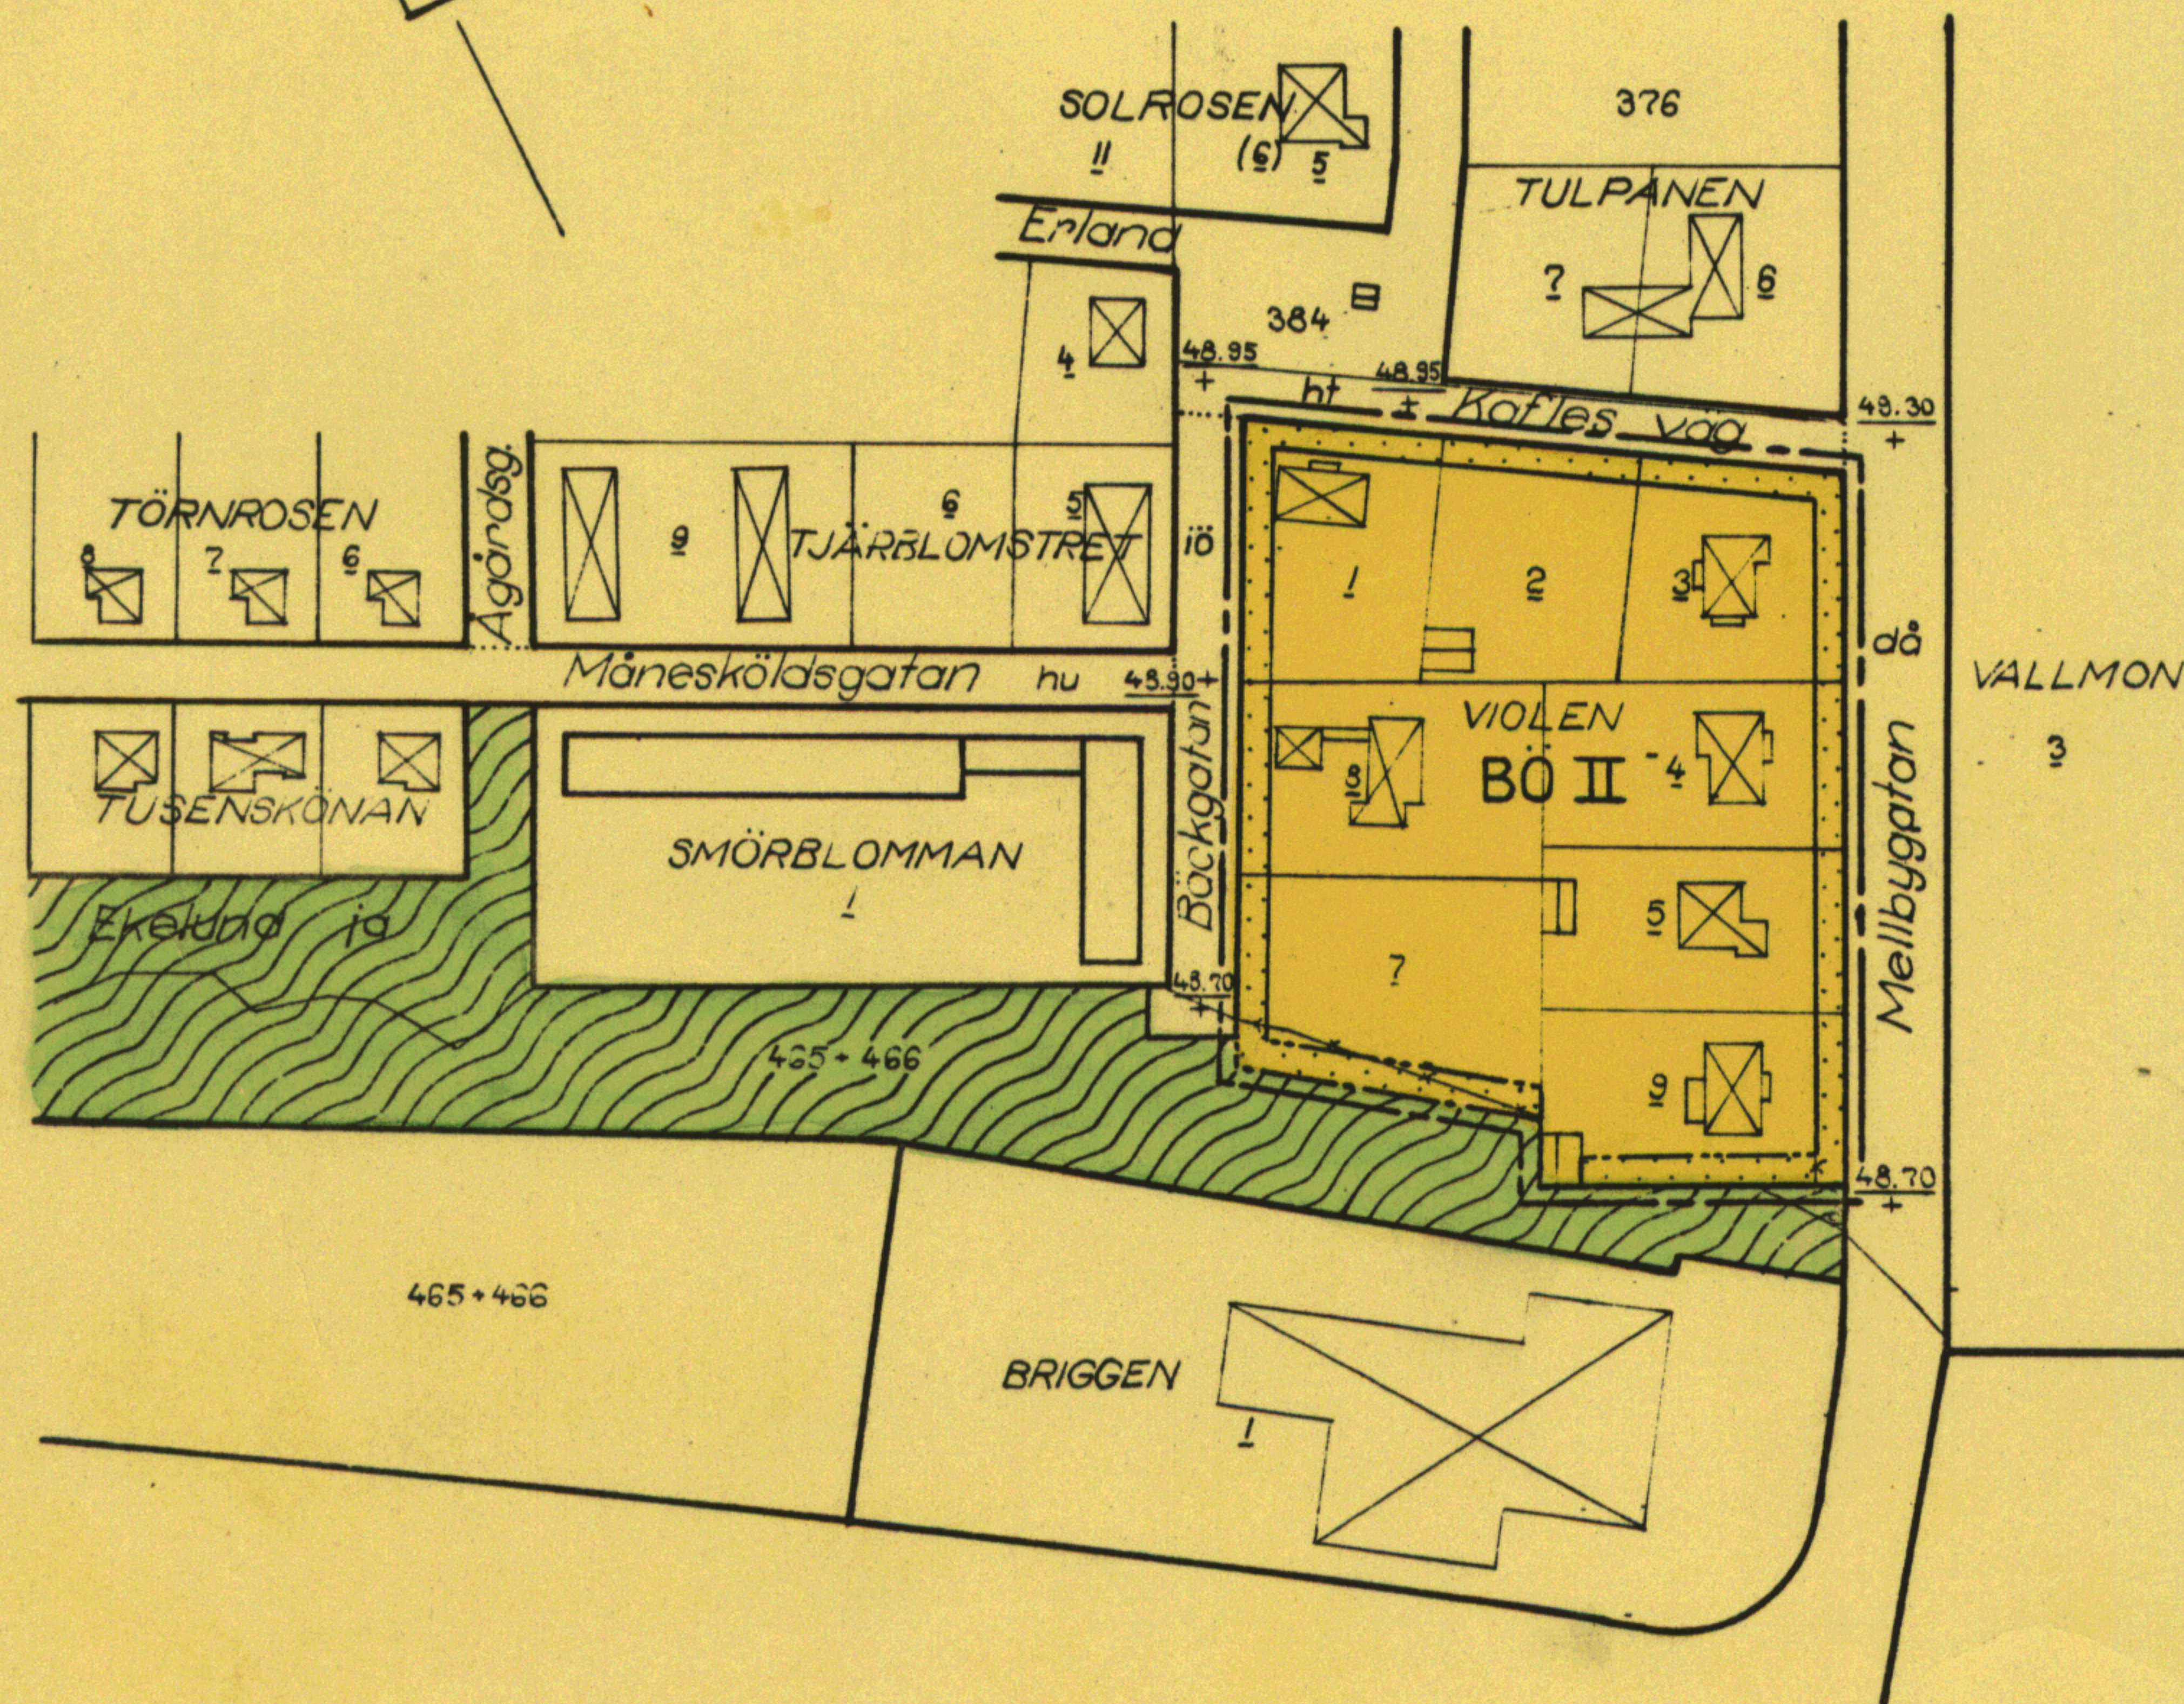



Grundkartan upprättad
i mars 1962 av

Allan Svanqvist
Allan Svanqvist
Stadsingenjör

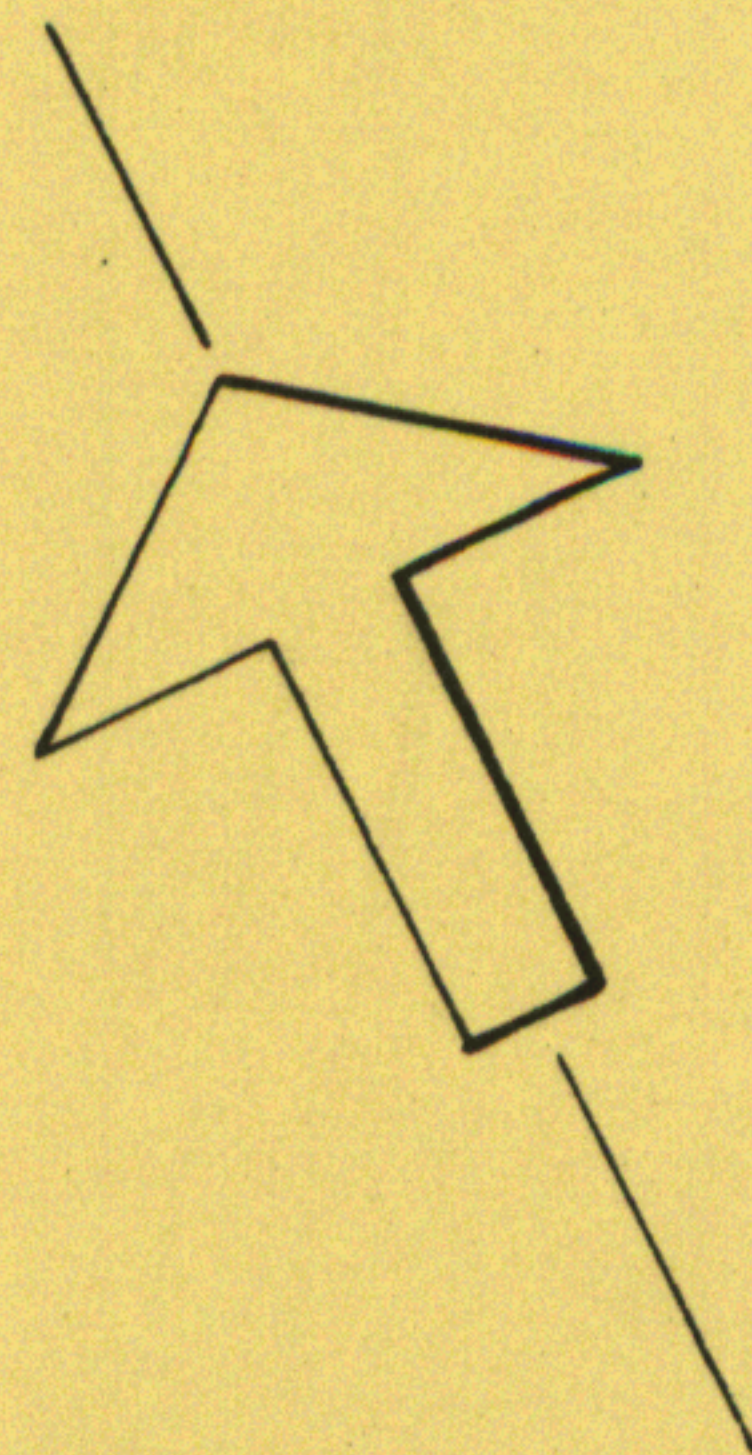

Tillhör byggnadsnämndens beslut
den 11 april 1962 § 127
På byggnadsnämndens vägnar
Anne Söderström
Anne Söderström

Skala 1:2000

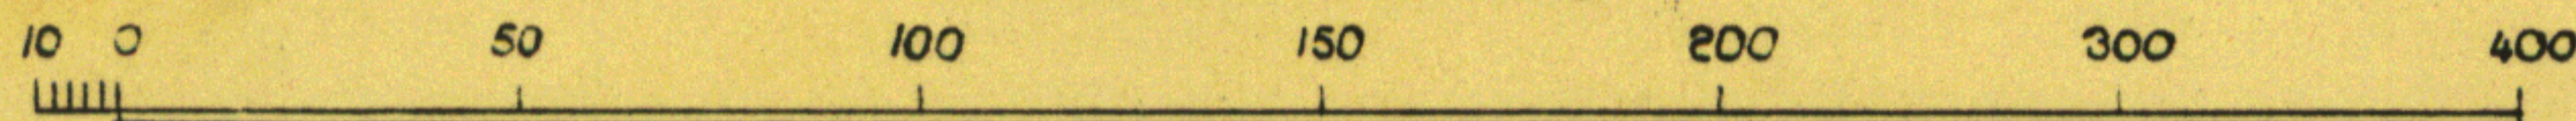

Förslag till ändring av stadsplanen för kv. VIOLEN i Lidköpings stad Upprättat i mars 1962

Anders Edblad
Anders Edblad
Stadsarkitekt

Genom laga kraftvunnet beslut
den 4 juli 1962 fastställde
länsstyrelsen i Skaraborgs
län å denna karta åskådliggjord
ändring av stadsplan; betygar
På tjänstens vägnar:

Nils Karlberg
Nils Karlberg

GRUNDKARTA

- Fastighetsgräns
- Huvudbyggnad resp. uthus
- Fastighetsbeteckningar

STADSPLANEKARTA

Gränsbeteckningar

- Stadsplanegräns belägen 3 m utanför det område inom vilket fastställelse sökes
- Gällande områdes- och bestämmelsegräns
- Gällande områdes- och bestämmelsegräns avsedd att utgå
- Gatu- kvarters- och annan områdesgräns
- Bestämmelsegräns
- Gränslinje ej avsedd att fastställas

ALLMÄN PLATS

- Gata
- Park

BYGGNADSKVARTER

- BO Område för bostadsändamål; fristående eller kopplade hus

Övriga beteckningar

- Mark som icke får bebyggas
- Gällande gatuhöjd
- Antal våningar