


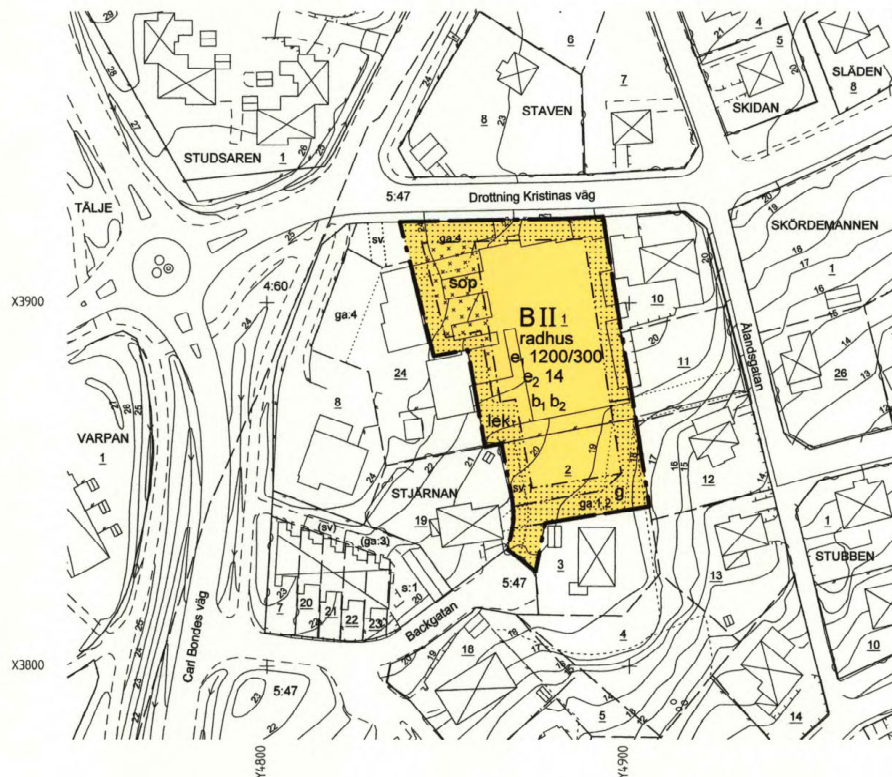

GRUNDKARTANS BETECKNINGAR

1 Fastighetsgräns
Fastighetsbeteckning
Byggnader, fasadlinjer redovisade
Gata
Nivåkurvor

Grundkartan upprättad av stadsarkitektkontorets mätavdelning 2008.
Koordinatsystem: Lokalt Norrtälje stad. Höjdsystem RH00. Kartstandard 2.

Olivera
BJÖRN ÖRTENGREN
mätningsschef

SKALA 1:1000

0 50 100m

PLANBESTÄMMELSER

Följande gäller inom områden med nedanstående beteckningar. Endast angiven användning och utformning är tillåten. Bestämmelser utan beteckning gäller inom hela planområdet.

GRÄNSBETECKNINGAR

— Detaljplanegräns
- - - - - Egenskapsgräns

ANVÄNDNING AV MARK OCH VATTEN

Kvartersmark

B Bostäder

BEGRÄNSNINGAR AV MARKENS BEBYGGANDE

Marken får inte bebyggas
Marken får endast bebyggas med uthus och garage
g Marken skall vara tillgänglig för gemensamhetsanläggning

MARKENS ANORDNANDE

Mark och vegetation

lek Lekplats skall finnas
sop Soppkär

UTNYTTJANDEGRAD

e₁ 0000/000 Största byggnadsarea för bostadshus resp uthus
e₂ 00 Största antal radhus

PLACERING, UTFORMNING, UTFÖRANDE

II Högsta antal våningar
radhus Endast radhus
b₁ Koppar eller zink får inte användas som utvändigt byggnadsmaterial
b₂ Endast miljögodkänd braskamin för begränsad eldning är tillåten

ADMINISTRATIVA BESTÄMMELSER

Genomförandetiden är 15 år från den dag planen vinner laga kraft

PLANKARTA

till planen hör:
- planbeskrivning
- genomförandebeskrivning



NORRTÄLJE KOMMUN

Godkänd av KS 2008-01-14, § 5
Antagen av KF 2008-02-18, § 19
Laga kraft 2008-03-20

Detaljplan för
STJÄRNAN 1 och 2
i Norrtälje stad

Samrådshandling 2006-10-20
Utställningsförslag 2007-08-22. Rev. 2007-11-15
ANTAGANDEHANDLING

Olivera
Olivera Bojanovic
1:e Planarkitekt

Olle
Olle Burman
arkitekt SARMSA

San

0188 - P08/0218