


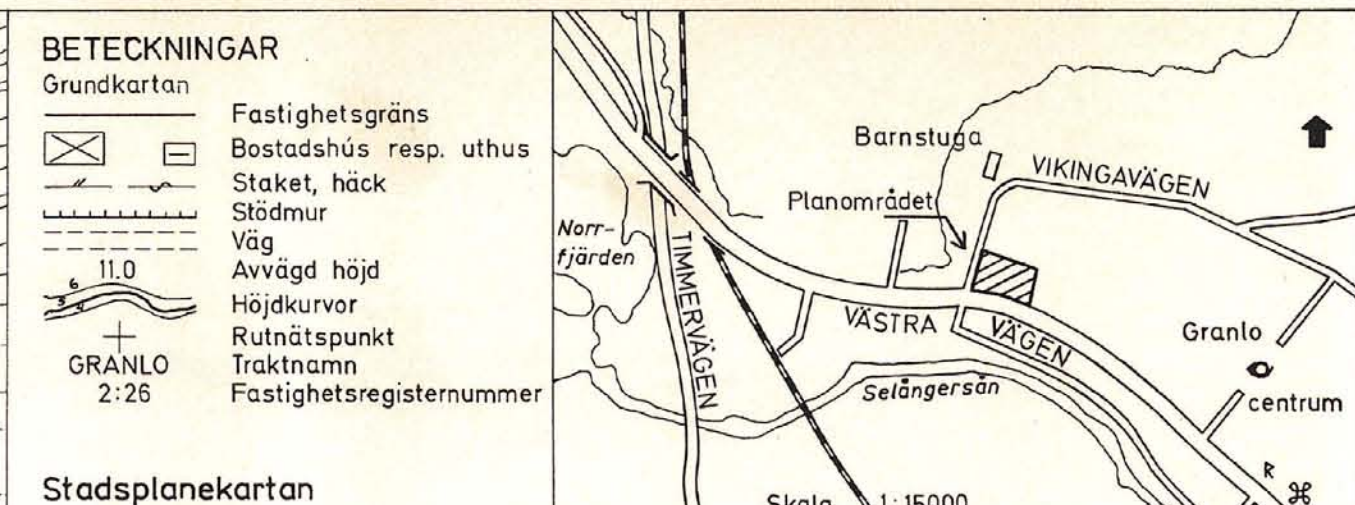

	Fastighetsgräns
	Bostadshus resp. uthus
	Staket, häck
	Stödmur
	Väg
	Avvägd höjd
	Höjdsymbol
	Rutnätspunkt
	Traktnamn
	Fastighetsregisternummer

— — — — —	Stadsplanegräns belägen tre (3) meter utanför det område som förslaget avser
— — — — —	Gällande områdes- och bestämmelsegräns avsedd att bibehållas
* — — *	Gällande områdes- och bestämmelsegräns avsedd att utgå
— — — — —	Kvarters- eller annan områdesgräns
.....	Gränslinje ej avsedd att fastställas
— — — — —	Bestämmelsegräns

 Gata
Park eller plantering

B	Bostäder
Bg	Gemensamhetsanläggning (förbindelseled)

	Mark som icke får bebyggas
d	Utformning med hänsyn till trafikbuller
+0,0	Gällande gatuhöjd
+0,0	Gatuhöjd
II	Antal våningar
	Uttarfsförbud. Tvärstreck med pil markerar förbudets slut

Grundkartan är upprättad på stadsingenjörskontoret år 1974 genom fotogrammetrisk mätning Mätklass: II Höjdsystem: lokalt Sundsvall Koordinatsystem: lokalt system Sundsvall 0 gon Inom kommunalt fastighetsregisterområde Sundsvall 1980-11-21

INGEMAR RÖSBLAD
stadsingenjör


GRANLO 2:27 m fl
SELÅNGER, SUNDSVALLS KOMMUN
FÖRSLAG TILL ÄNDRING AV STADSPLAN
UPPRÄTTAT PÅ STADSBYGGNADSKONTORET 1981-07-03

KJELL HANSSON
planchef

Mats Henriksson
MATS HENRIKSSON
planarkitekt

G. Molnar
GEZA MOLNAR
planingenjör

SKALA 1:1000

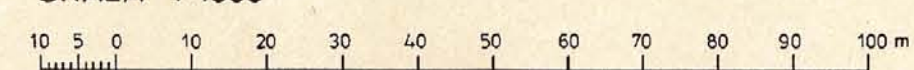

SELÅNGER 362

STEN ZACKARI
sekreterare

Härnösand 1982-02-25
Siri Westin
2281-P82/0224-1

Jeg har afleveret med originalen betynges
Stedets navn 46 19 82

CHRISTIAN SPEDER